COUPE TERRASSE 1/100e

DETAIL RAMPE 1/100e




LEGENDE PAYSAGE

- Limite intervention

SOLS

- Bordures béton
- Sol béton balayé
- Sol béton taloché fin
- Sol grave à émulsion calcaire
- Sol pavés béton joints gazon
- Sol pavés béton joints gravillonés
- Sol enrobé
- Sol en grave
- Dalles engazonnées voie échelle
- Bandes stériles - largeur 50cm

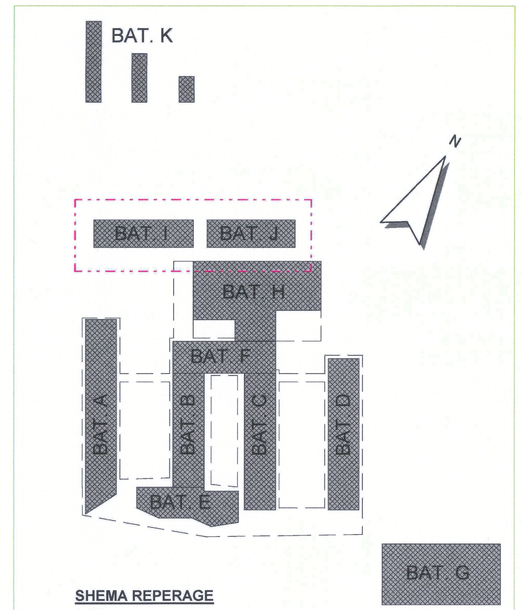

SHEMA REPERAGE
1 : 2000

CHEMINEMENTS PMR
pente < 5%, dévers < 2%

STATIONNEMENT PMR

ZONE NON ACCESSIBLE AU PUBLIC / CODE DU TRAVAIL



Nouvelle-Aquitaine
Gironde

TITRE DU PROJET

CREATION D'UN COLLEGE ET LYCEE AU BARP (33)

DMA

MAITRE D'OUVRAGE CONSEIL REGIONAL NOUVELLE AQUITAINE CONA	14 rue François de Sourdis 33000 BORDEAUX
MANDATAIRE BMA BMA	38 rue de Cursol CS 80010 33007 BORDEAUX Anne-Marie SUZZONI T. 05 56 94 51 44
AMO ENVIRONNEMENT RESEAU HTM HTM	56 allée Antoine d'Abbadie 64310 BIDART Clémence FARRE T. 06 59 85 17 40
BUREAU DE CONTROLE BTP CONSULTANTS BC	Avenue de Canteranne 33600 PESSAC Jean-Luc BOUE T. 05 56 80 75 22 F. 06 72 80 67 55
ARCHITECTE MANDATAIRE ATELIER DES ARCHITECTES MAZIERES MRA	19 rue Edmond Michelet BP 60704 33061 BORDEAUX Jean-Luc MAZIERES T. 05 56 48 51 40 F. 06 22 39 34 96
ARCHITECTE ASSOCIE PATRICK AROTCHARENI MRA	4 rue Monrejeau 64100 BAYONNE Patrick AROTCHARENI T. 05 59 59 06 31 F. 06 68 06 91 91
BET STRUCTURE BOIS ELIOTH CONCEPT EC	4 rue Dolorès Ibarruria TSA 80006 93188 MONTREUIL Jean-François NICOLAS T. 01 49 20 13 70 F. 06 98 57 16 06
PAYSAGISTE KAPLAN PROJETS KAP	42 rue Léonard Lenoir 33130 BEGLES Jean-Baptiste KAPLAN - Sébastien SOURISSEAU T. 05 56 76 19 97 F. 06 12 89 85
BET ACOUSTIQUE IDB ACOUSTIQUE IDB	75 avenue Léon Blum 33600 PESSAC Jean-Luc DUBOIS T. 05 56 07 76 50 F. 09 63 42 73 13
ECONOMISTE DE LA CONSTRUCTION EGIS BATIMENT SUD OUEST EGS	889 rue de la Vieille Poste CS 89017 34965 MONTPELLIER Sévhan FOUETE T. 04 67 13 66 50 F. 06 60 53 64 48
BET VRD EGIS BATIMENT SUD OUEST EGS	1 esplanade Charles de Gaulle CS 71223 33000 BORDEAUX T. 05 56 94 56 78
AMO BIM KARDHAM KAR	10 rue du Débarcadère 75017 PARIS T. 01 83 97 02 02
AMO ESSP CSO & ASSOCIES CSO	30 avenue Hubert Dubedout 33150 CENON Valérie LANTOY T. 05 57 54 04 80 F. 06 62 39 84 05
SPS ELYFEC SPS	109 quai Wilson CS 90031 33323 BEGLES Patrick MICHEL T. 05 56 87 41 32 F. 06 70 11 26 51
ARCHITECTE ASSOCIE RAGUENEAU & ROUX MRA	80 cours de Verdun 33000 BORDEAUX T. 05 56 79 16 28
BET VRD EGIS BATIMENT SUD OUEST EGS	208 quai de Paludate Bâtiment B 33000 BORDEAUX Yann BLANC T. 06 13 78 46 F. 06 82 88 79 04
BET ENVIRONNEMENT NOBATEK / INEF 4 NOB	Esplanade des Arts et Métiers 33400 TALENCE Jérémie GUILLOMET T. 05 56 84 66 72 F. 06 07 18 02 45
BET CUISINE CUISINOMME CUI	21 rue Chanzy 33111 LE BOUSCAT Jérôme LAMBERT T. 05 56 19 37 54 F. 06 11 55 34 92
BIM MANAGER EGIS BATIMENT SUD OUEST BIM	208 quai de Paludate Bâtiment B 33000 BORDEAUX Yann BLANC T. 06 13 78 46 F. 06 75 70 39 47
OPC GESCOR OPC	14 rue Richard Wagner 33700 MERIGNAC Pierre SERGEAU T. 05 56 34 98 74 F. 06 99 00 80 11

PLAN MASSE ET ACCES
PC 39 pièce 7

ATELIER DES ARCHITECTES MAZIERES
ARCHITECTURE - URBANISME - PAYSAGE
33127 SAINT JEAN D'ILLAC
Tél. 05 56 93 93 93 - Fax. 05 56 73 24 43

DATE DE DEPOSITE / DIFFUSION: 29 janv 2021
NUMERO DOSSIER: 19E01
FORMAT: A0
ECHELLE: 1/500

33BAR_ PC_ MRA_ PAY_ PLN_ TZ_ R0_PC 39 Plandemasse
Code Projet | Phase | Emetteur | Discipline | Type | Zone | Niveau | N° de la feuille | Indice