


# PROPRIETE

## De l'Indivision TECHOUHEYRES

### Projet de division


Lieu-dit : " LILAIRE "

ECHELLE 1/1000

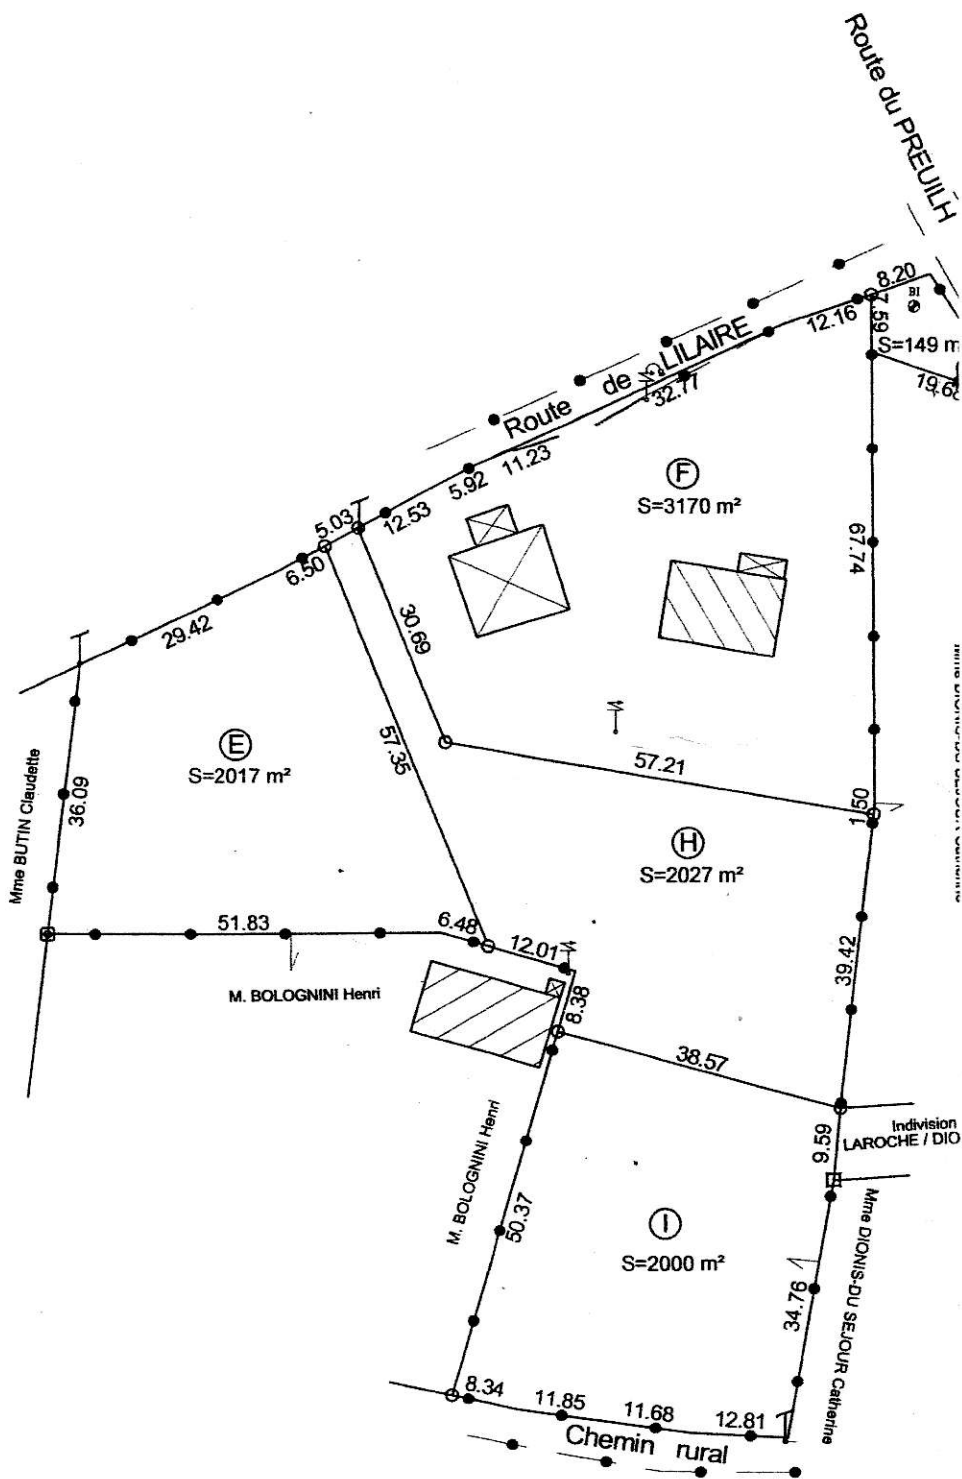

SECTION	E		
Numéros	364	pour	5a 75
	367	pour	15a 00
	390	pour	55a 75
	395	pour	16a 85
	757	pour	10a 75
	759	pour	11a 04
	831	pour	23a 00
	877	pour	0a 28
	879	pour	41a 59

Contenance cadastrale: 1ha 80a 01  
 SUPERFICIE REELLE : 17813 m²

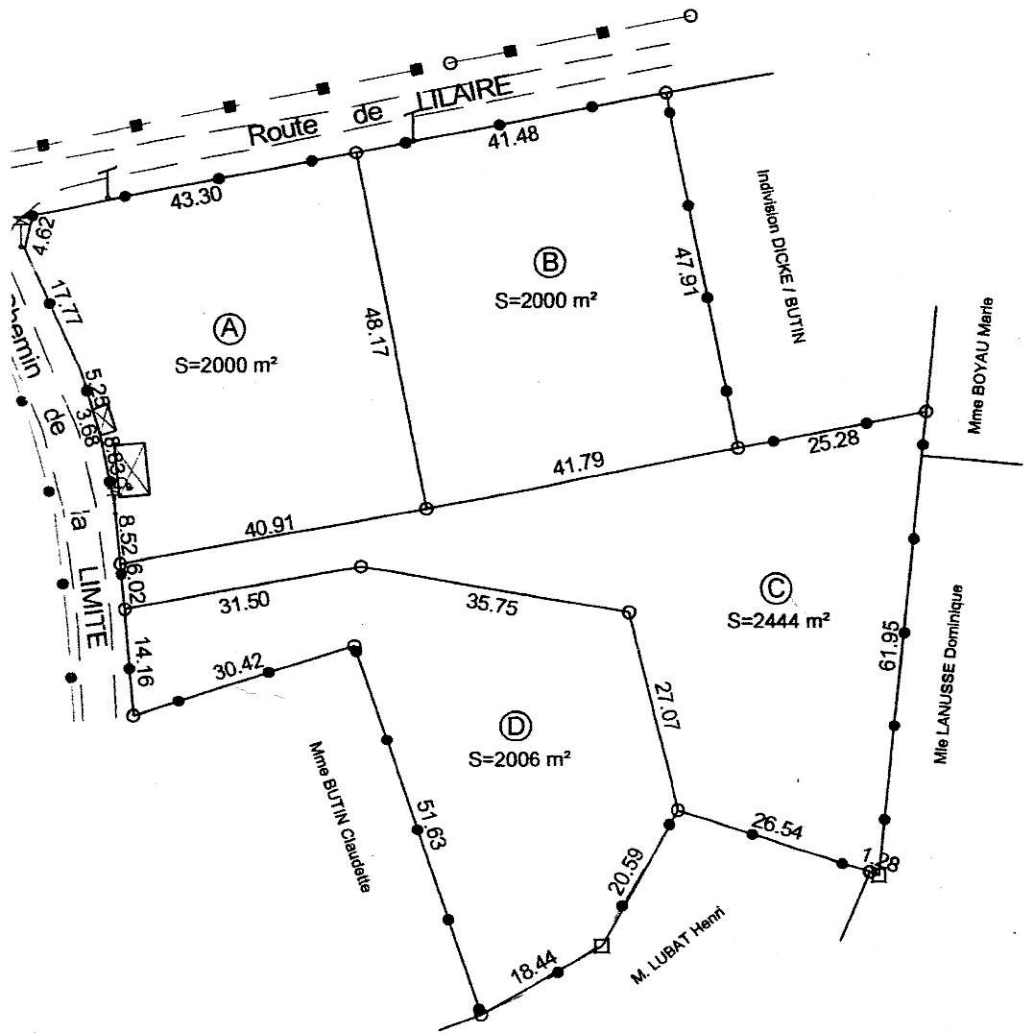

SEJOUR

- Borne en plastique
- ⊗ Borne en ciment
- Borne en garluche

Plan de BORNAGE