

Severine Lore

---

**De:** François Laborde <~~francois.laborde@commisaires-enqueteurs.fr~~>  
**Envoyé:** mardi 1 octobre 2019 18:43  
**À:** enquetep.lu  
**Objet:** Requête Commissaire Enquêteur  
**Pièces jointes:** SKM\_C30819100118571.pdf; SKM\_C30819100118570.pdf

M. le Commissaire Enquêteur,

Je vous prie de trouver ci-joint ma demande :

**Demandeur :**

**M. LABORDE François**  
19 rue du Docteur Dupeux  
33400 TALENCE  
~~06 46 18 46 21 05~~  
~~francois.laborde@commisaires-enqueteurs.fr~~

**Objet de la demande :**

**Suppression de l'EBC mis en place dans le projet de PLU sur les parcelles AL no 104-105-106-108partie-107-110partie-et 92**

**Parcelles concernées :**

**AL no 104-105-106 et 108-107-110-92**

**Observations :**

- 1 - Les parcelles AL 104-105-106 n'étaient pas soumises à EBC dans le P.O.S
- 2 - Ces trois parcelles sont dans le prolongement de l'emplacement réservé no 11 (accès futur de la zone de Jean de Jeanne).  
Cet EBC contrarierait le prolongement de cet emplacement réservé dans le cadre de l'aménagement futur du secteur de Jean de Jeanne.
- 2 - **Les parcelles AL no 108p-107-et 92 ne sont pas boisées**

**Pièces jointes :**


- 1 – plan parcellaire au 1/2000 avec repérage des EBC projetés
- 2 – Extrait du projet de PLU au 1/2000

En espérant que cette demande soit prise en considération,

Cordialement

F. LABORDE

②

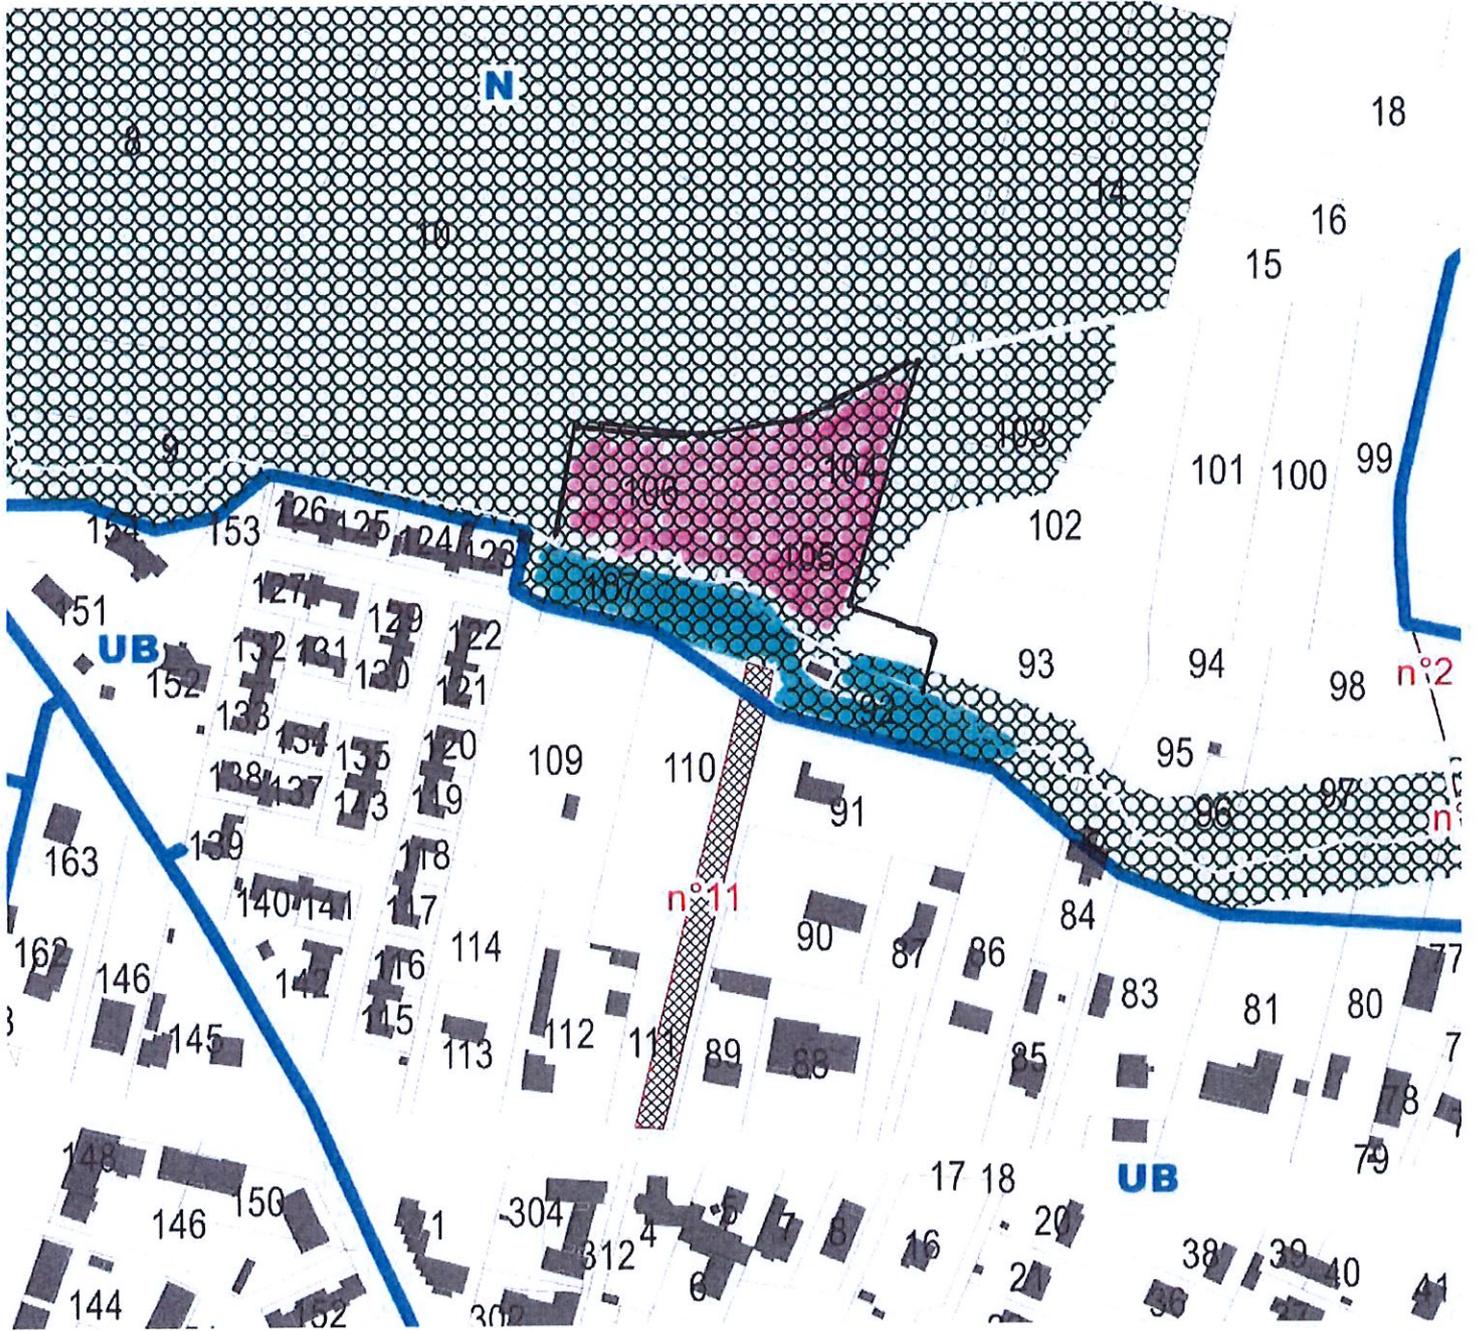

Parcelles non boisées



EBC compromettant le prolongement de l'ER n°11

Département :  
GIRONDE

Commune :  
SALLES

DIRECTION GÉNÉRALE DES FINANCES PUBLIQUES

EXTRAIT DU PLAN CADASTRAL

Le plan visualisé sur cet extrait est géré  
par le centre des impôts foncier suivant :  
PTGC  
Cité Administrative - Tour B 14ème  
étage 33090  
33090 BORDEAUX CEDEX  
tél. 05 56 24 85 97 -fax 05 56 24 86 21

Section : AL  
Feuille : 000 AL 01

Échelle d'origine : 1/1000  
Échelle d'édition : 1/2000

Date d'édition : 01/10/2019  
(fuseau horaire de Paris)

Coordonnées en projection : RGF93CC45  
©2017 Ministère de l'Action et des  
Comptes publics

1

Cet extrait de plan vous est délivré par :

cadastre.gouv.fr

Propriété LABORDE

