

Severine Lore

De: François Laborde <~~francois.laborde@tales.fr~~>
Envoyé: mercredi 2 octobre 2019 15:23
À: enqueteplu
Objet: TR: Requête Commissaire Enquêteur - Déplacement ER no 11
Pièces jointes: SKM_C30819100215430.pdf

M. le Commissaire Enquêteur,

Je vous prie de trouver ci-joint ma demande, relative au déplacement de l'emplacement réservé no 11, 44 rue de la Croix Blanche, commune de SALLES :

Demandeur :

M. LABORDE François
19 rue du Docteur Dupeux
33400 TALENCE

~~francois.laborde@tales.fr~~
~~francois.laborde@tales.fr~~

Objet de la demande :

Déplacement de l'ER no 11

Parcelles concernées par l'ER no 11 (projet de PLU):

AL no 110-111

Parcelles concernées la proposition de déplacement de l'ER no 11:

AL no 1112p-113p-114p-109

Observations :

- 1 - Les parcelles AL 113-114-109 doivent faire l'objet d'un projet d'aménagement (projet en cours de préparation)
- 2 – Cette proposition de déplacement de l'emplacement réservé no 11 permettrait de réaliser un projet d'aménagement et de prévoir la desserte du secteur de Jean de Jeanne

Pièces jointes :

- 1 – Extrait du projet de PLU au 1/2000
- 2 - Extrait du projet de PLU avec position de l'emplacement réservé no 11 modifié
- 3 – Un plan projet d'aménagement et de desserte de la zone (projet en cours de préparation)


F. LABORDE

En espérant que cette demande soit prise en considération,


Cordialement

F. LABORDE

Position du nouvel ER n°11 demandée

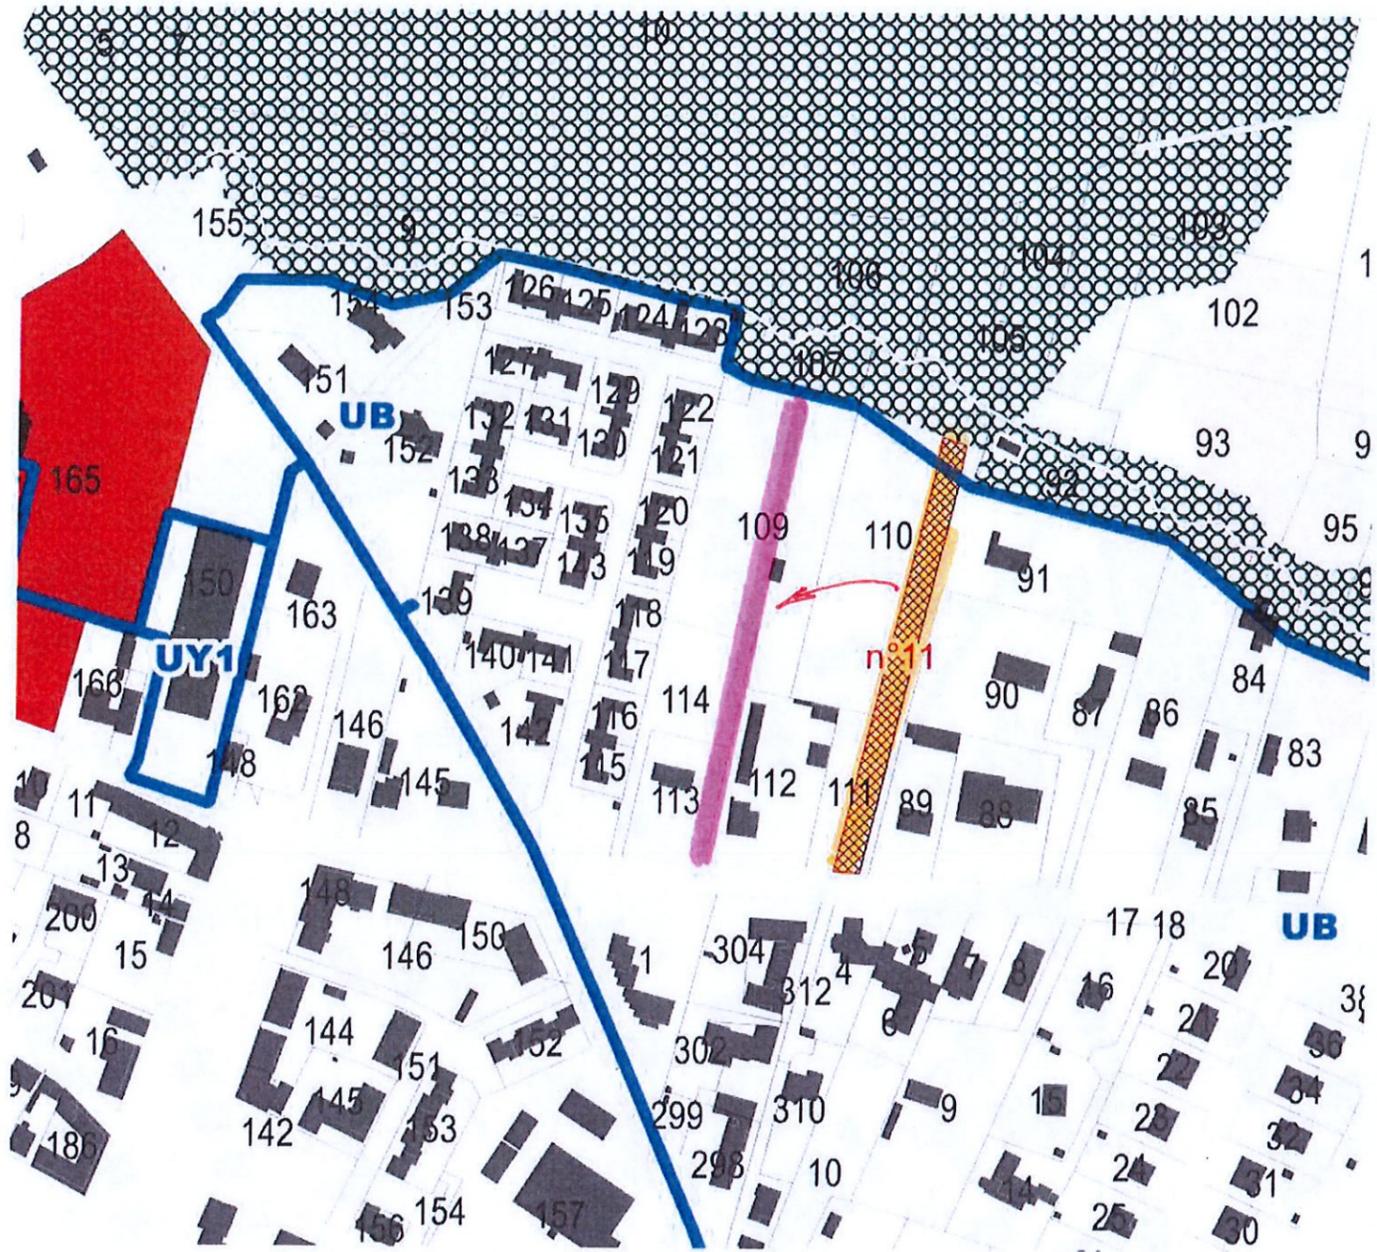

ESQUISSE (PA en cours de préparation)

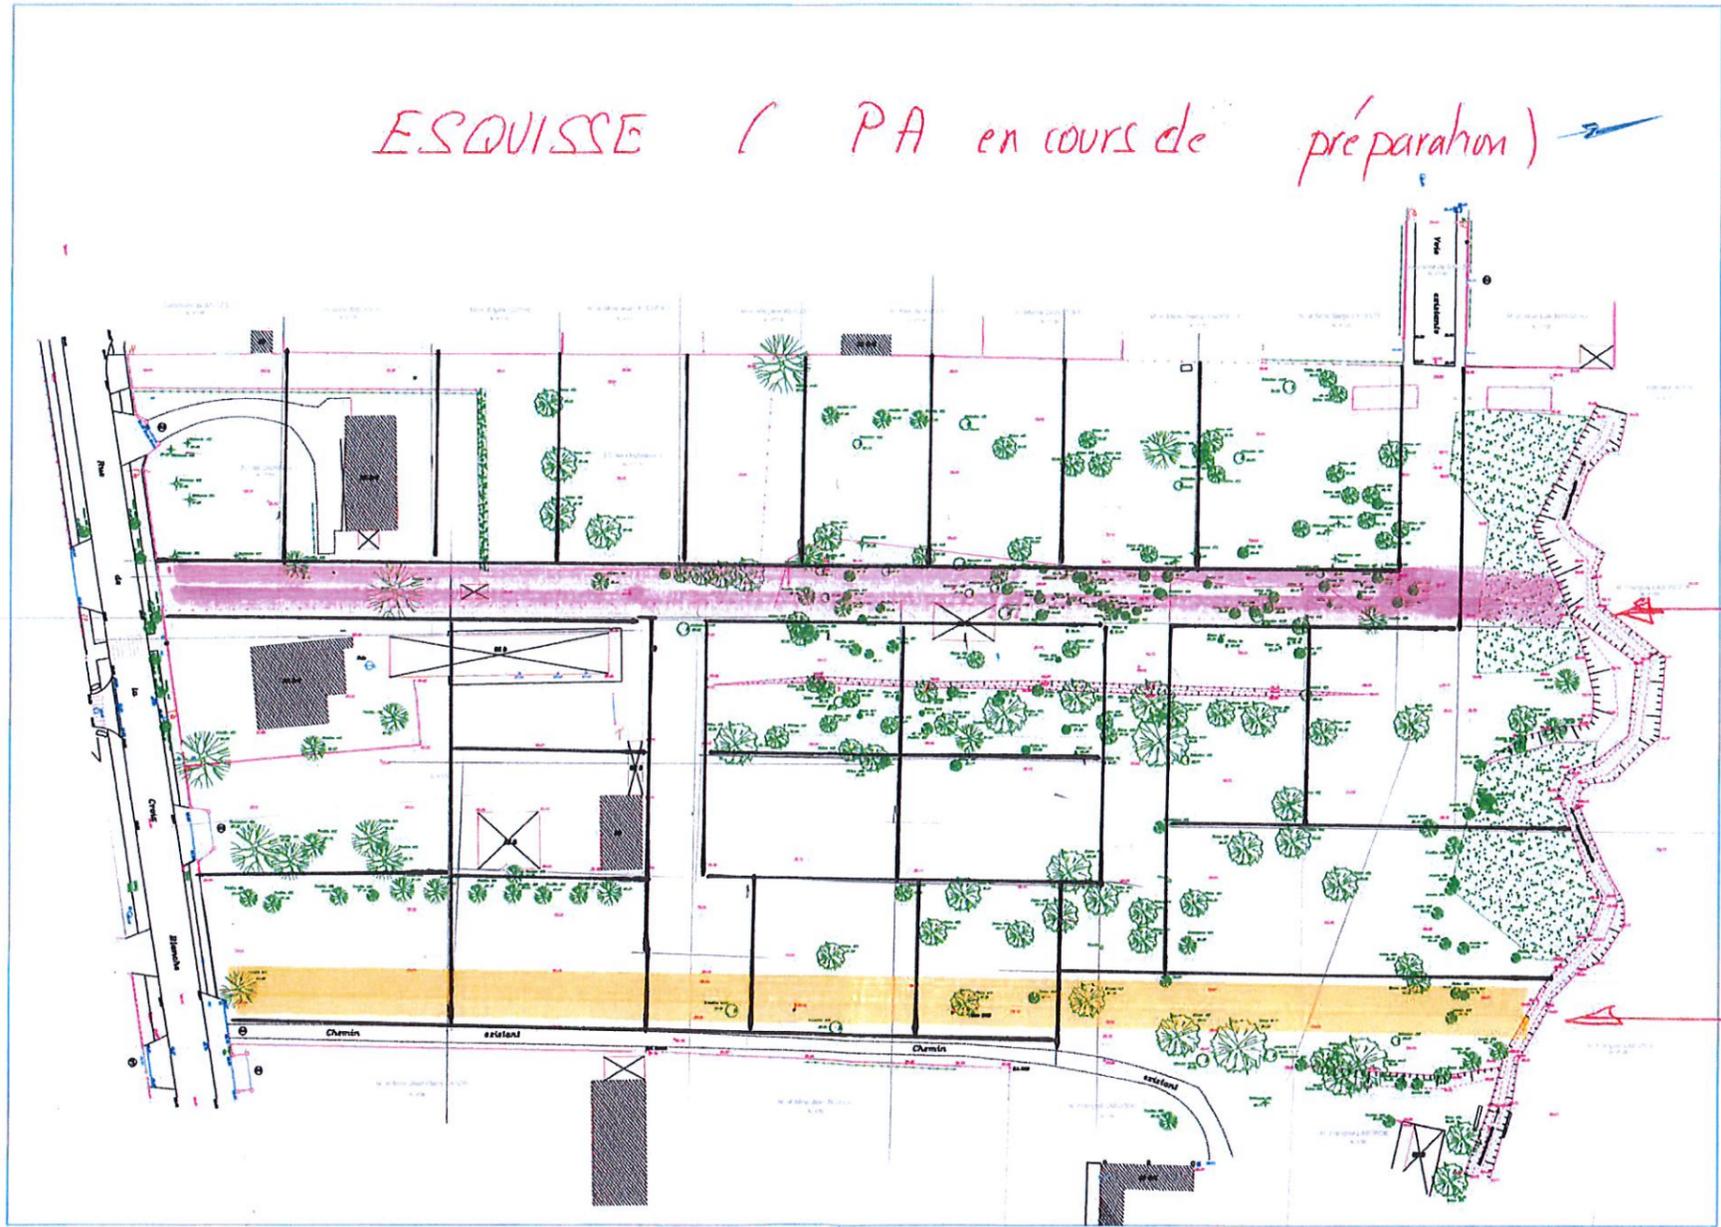

Proposition de modification
du P emplacement devant n°11

ER n°11 au PLU
à déplacer

