

Severine Lore

---

**De:** François Laborde - ~~francois.laborde@explep.fr~~  
**Envoyé:** mercredi 2 octobre 2019 15:38  
**À:** enqueteplu  
**Objet:** Requête Commissaire Enquêteur - Modification mineure de limite zonage UB-N  
**Pièces jointes:** SKM\_C30819100215580.pdf

M. le Commissaire Enquêteur,

Je vous prie de trouver ci-joint ma demande, relative à **la modification de limite de zonage UB et N**, rue de la Croix Blanche, commune de SALLES :

**Demandeur :**

**M. LABORDE François**  
19 rue du Docteur Dupeux  
33400 TALENCE  
~~06 47 46 26 05~~  
~~francois.laborde@explep.fr~~

**Objet de la demande :**

**Modification de la limite du zonage UB et N**

**Parcelles concernées par l'ER no 11 (projet de PLU):**

**AL no 107 et 109**

**Observations :**

- 1 – La limite des zones UB et N a été positionnée sur la limite cadastrale des parcelles AL 107 et AL 109
- 2 – Cette limite cadastrale n'est pas dans le prolongement de l'alignement apparent Nord de la résidence Emeraude.
- 3 La modification de cette limite de zonage dans le prolongement de la voie de la résidence Emeraude permettrait d'aménager une voie nouvelle dans le prolongement de la voie existante.

**Pièces jointes :**


- 1 – Extrait du projet de PLU au 1/2000
- 2 - Extrait du projet de PLU avec position de modification de zonage

En espérant que cette demande soit prise en considération,

Cordialement

F. LABORDE

Extrait projet de PLU

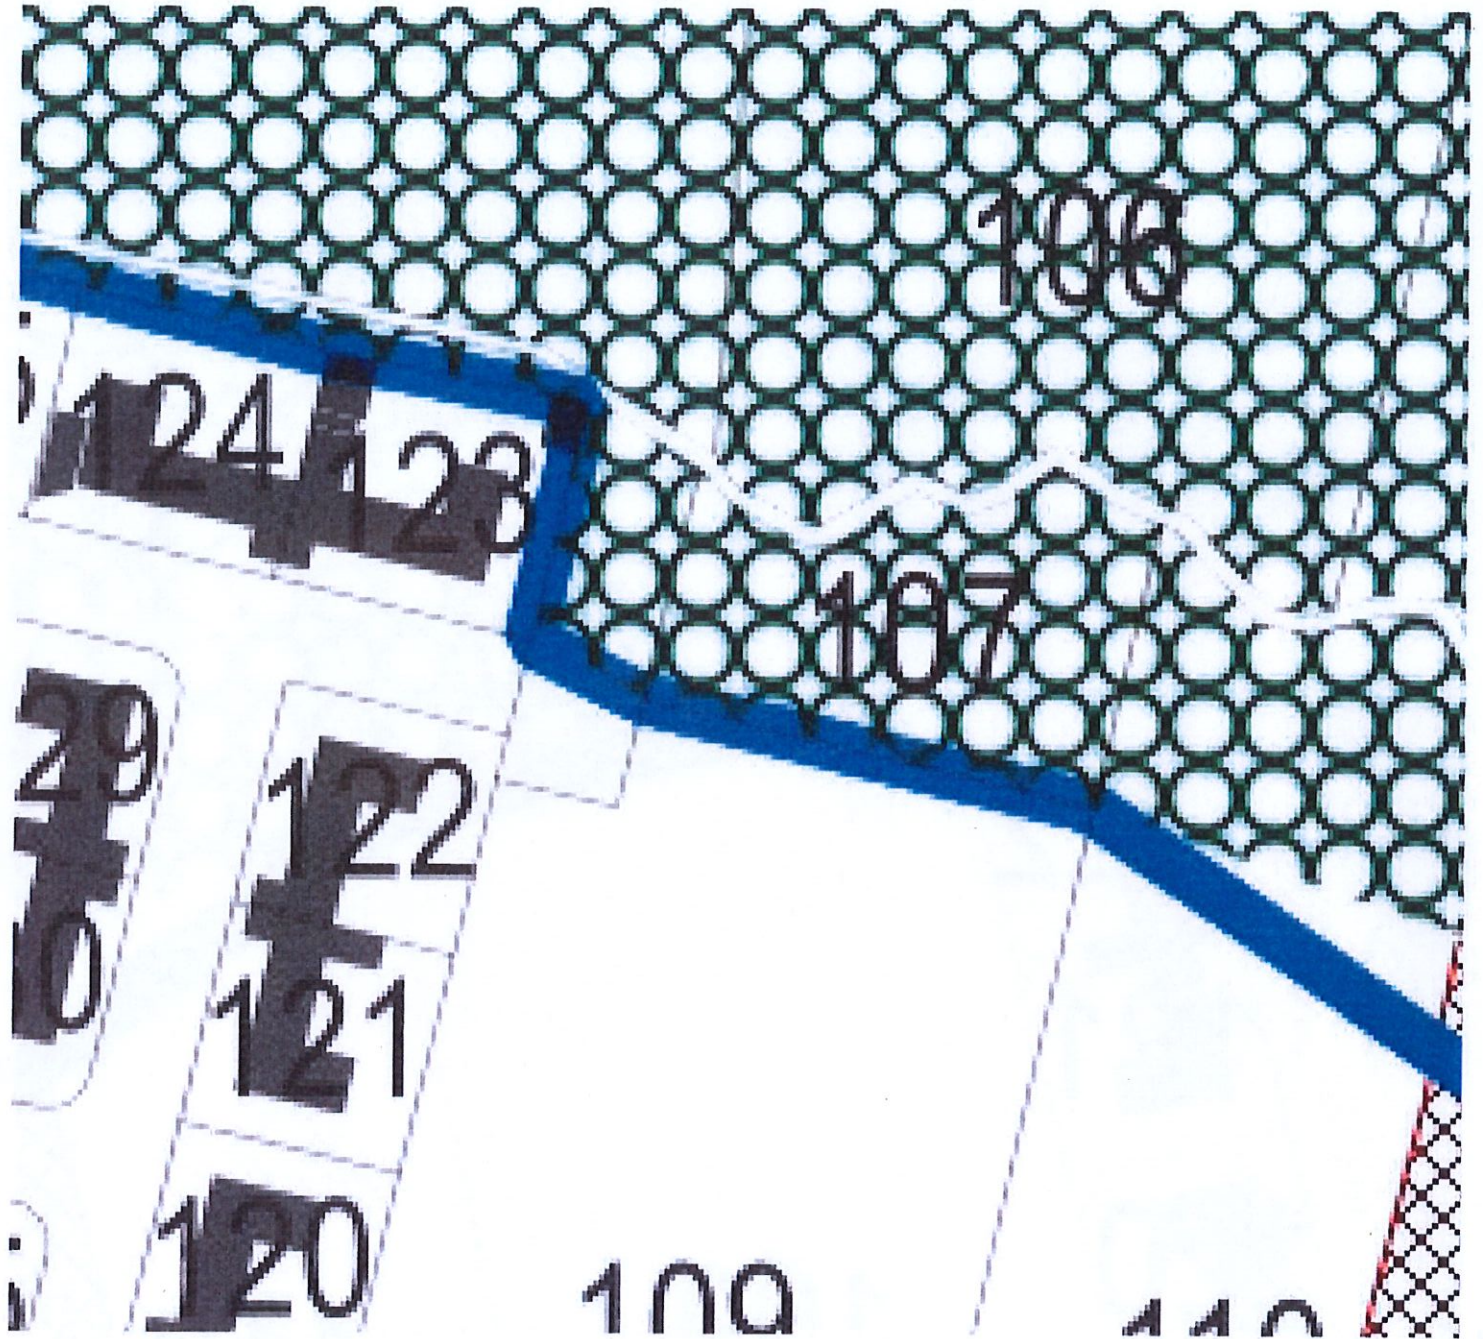

Nouvelle limite zone de mandrie

