

Levier remis au Commissaire enquêteur le 27 Septembre


Xavier DANGLADE

Salles le 24/09/2019

33 Route du BEGUEY

33700 SALLES

L37



Tél : ~~05 48 06 20 00~~

Monsieur le MAIRE de SALLES

Monsieur le COMMISSAIRE-ENQUETEUR

HOTEL DE VILLE DE SALLES

4Place de la Mairie

33770 SALLES

Objet : Proposition dans le cadre de la révision

Du Plan d'occupation des sols.

Messieurs

Dans le cadre de la révision de l'occupation des sols valent élaboration du Plan Local d'Urbanisme (PLU) de la commune de SALLES, je me permets de vous faire part de ma demande de classification en terrain à bâtir d'un terrain situé en bordure de route départementale à proximité du bourg de Salles au lieu-dit Minoy dont les références cadastrales sont :

Lieu-dit	section	N°	contenance
Minoy	F	2477	1ha 95a 67
Minoy	F	2478	57a 07
Minoy	F	2479	2ha 88a 46
Minoy	F	2480	3ha 28a 04

Vous trouverez ci-joint un plan parcellaire de ce terrain.

Merci de prendre note de ma demande.

Je vous prie, d'agréer Messieurs, l'expression de ma considération distinguée.

X.DANGLADE



COMMUNE DE SALLES

Propriété de M. DANGLADE Bernard
Sise lieu-dit Minoy


PLAN PARCELLAIRE

ECHELLE : 1/4000

Références cadastrales :

Lieu-dit	section	no	contenu
Minoy	F	66	1ha 54
Minoy	F	2411	61
Minoy	F	2477	1ha 95
Minoy	F	2478	57:
Minoy	F	2479	2ha 88:
Minoy	F	2480	3ha 28:

Total : 10ha 84:

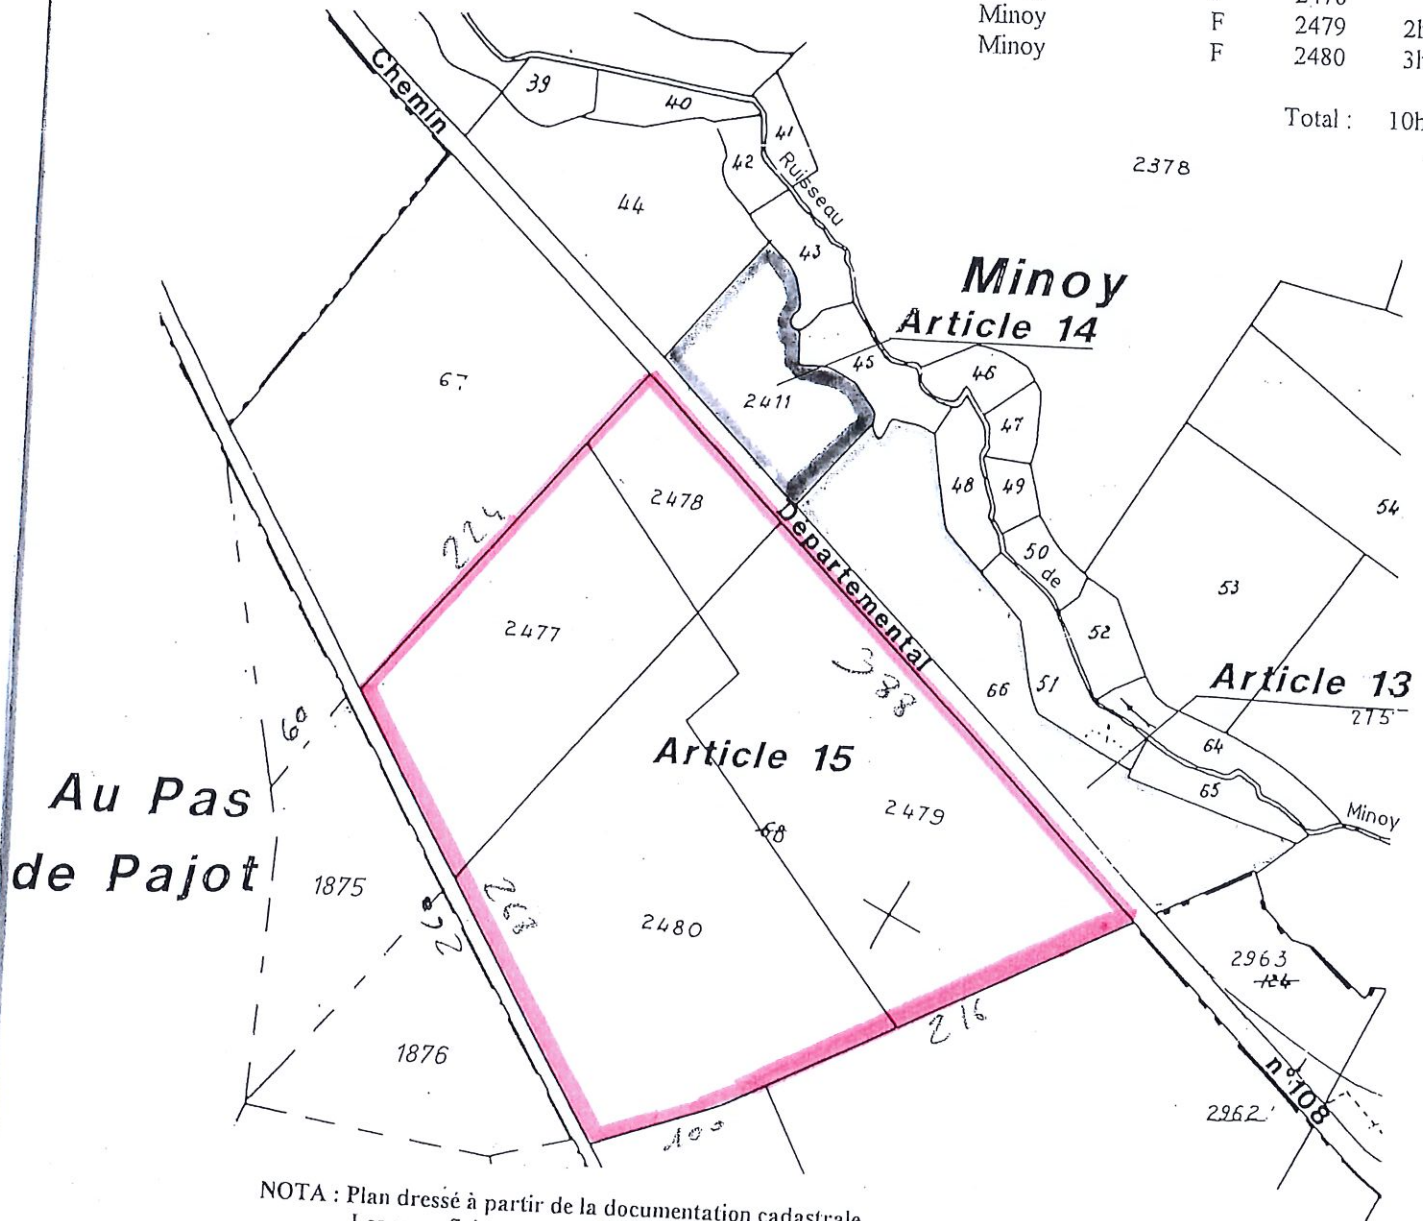

NOTA : Plan dressé à partir de la documentation cadastrale
Les superficies sont issues de la documentation cadastrale et sont donc, approximatives
L'application cadastrale du lieu-dit Au Pas de Pajot est significative

Dressé le 14 janvier 1998

F. LABORDE, Géomètre Expert Foncier, D.P.L.G., 11, galerie commerciale, 33114 LE BARP

