

COURRIER

L44

30 SEP, 2019

320

Mr et Mme Pierrot Franck
72 rte du moulin
des Gardères
33770 Salles
~~0835 022211~~
~~0830 022211~~

Monsieur le commissaire-enquêteur
Hôtel de ville, 4 place de la Mairie
33770 Salles

Salles, le 28 septembre 2019

Monsieur le commissaire-enquêteur,

Parents d'un jeune adulte handicapé de 25 ans à plus de 80 % ~~atteint du~~
~~syndrome Gilles de la Tourette.~~
Il est suivi à notre domicile par le Dr. ~~FRANÇOIS KABA FOUQUON de Paris, Georges~~
~~Bernard Bourdieu de Paris~~
~~pour des soins médicaux sociaux pour adultes handicapés depuis~~
~~1994.~~
Avec l'appui de l'Argenteuil de Paris, de l'Éducation, Sain également par un
psychologue spécialisé en Neuropsychologie
de Paris Edouard Veillard 03300600000 qui intervient à notre domicile
mise en place d'une auxiliaire de vie
avec Dumilic Santé bas 341 cours Général de Gzulle 33770 Plagny.

Nous avons mis en place les mesures nécessaires pour accompagner notre fils.
~~Nous avons une capacité de travail~~
nous oeuvrons pour qu'il puisse faire des activités non loin de notre domicile. Il a
besoin d'être rassuré et encadré
quotidiennement.

Nous avons envisagé de lui créer un logement sur notre lieu de résidence afin de
lui permettre d'avoir "une autonomie
encadrée".

Nous souhaiterions pouvoir mettre en oeuvre ce projet de construction pour lui
aménagé un logement adapté, tout en étant
Proche de ses parents afin de pouvoir poursuivre une surveillance nécessaire à
son handicap.

Vous trouverez ci-joint :

- élément du PC N° 49804M1077/1

- plan de masse avec " pool house" pour réalisation d'un logement adapté.
- document surface de l'annexe concerné qui fait l'objet de notre demande.

- notification mdph
- certificat médical

Dans l'attente d'une réponse de votre part, nous vous prions, monsieur le commissaire- enquêteur

De recevoir nos salutations distinguées.

A handwritten signature in black ink, consisting of several fluid, overlapping strokes. The signature is positioned in the center of the page, below the main text.


LISTE DES PIÈCES MODIFIÉES

INTITULÉ	N° PAGE
> Cartouche	page 1
> Liste des modifications - surfaces	page 2
maison A : Plan du rez de chaussée 1/100	page 3
maison A : Façades et coupes 1/100	page 4
> maison B : Plan du sous-sol 1/100	page 5
> maison B : Plan du rez de chaussée 1/100	page 6
> maison B : Plan de l'étage 1/100	page 7
> maison B : Façades Est et Ouest 1/100	page 8
> maison B : Façades Nord et Sud 1/100	page 9
> maison B : Coupe AA 1/100	page 10
Photos Existant	page 11
Insertion	page 12
> Plan de Masse	page 13
Plan de Situation	page 14
> Façades Pool House	page 15

A annexer à la
~~Declaration de travaux~~
PC N° 498 04 M 10 77
 Exempleire destiné à
 Equipement
 Mairie
 Pétitionnaire

Mme et Mr PIERROT	
DEMANDE DE PERMIS DE CONSTRUIRE MODIFICATIF au PC N° 498 04 M 10 77	
CONSTRUCTION DE 2 MAISONS D'HABITATION	
Route du Moulin des Gardères 33770 SALLES	
francis AUBINEAU architecte d.e.s.a. <i>(Signature)</i> 49, rue de l'Eglise 17137 Marsilly Tel. : 05 46 01 49 13 Fax : 05 46 01 49 13	Echelles : 1/100, 1/200, 1/500 Date : 15/06/2007 <div style="border: 1px solid black; width: 100px; height: 100px; margin: 10px auto; display: flex; align-items: center; justify-content: center; font-weight: bold; font-size: 24px;"> MPC </div>

(Signature)

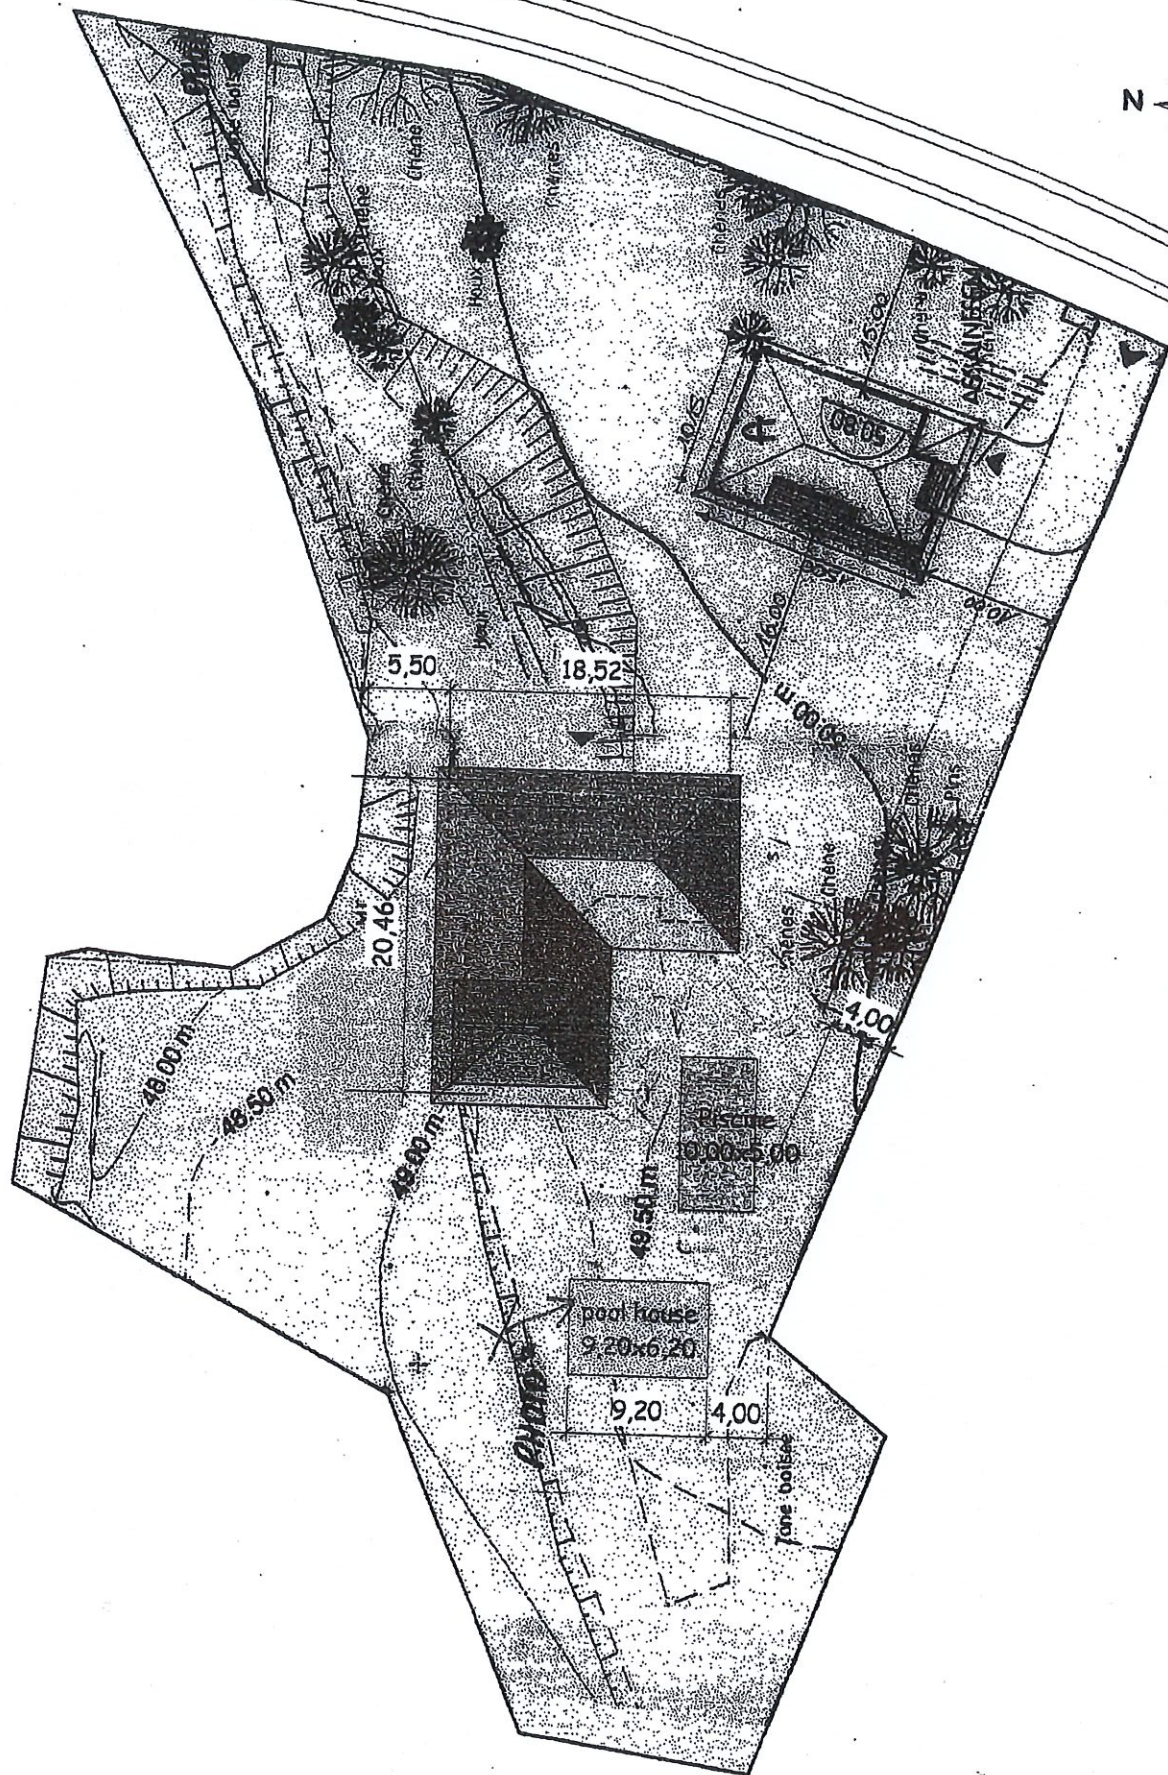

M Mme PIERROT

mPC

SURFACES PERMIS DE CONSTRUIRE MAISON A INCHANGEES

NIVEAU	SHOB	COMBLES ET SOUS SOL NON AMENAGEABLES	TERRASSES SURFACES NON CLOSEES	STATIONNEMENT DANS LA CONSTRUCTION	SHON	SHON X 0.95
MAISON A						
REZ DE CHAUSSE	152,25	NEANT	ABRI VOITURE 9,61 TERRASSE COUVERTE 18,14 PORCHE ENTREE 4,57	GARAGE 15,00		
			32,32	15,00	104,93	99,68
TOTAUX A	152,25		32,32	15,00	104,93	99,68

M Mme PIERROT

mPC

SURFACES PERMIS DE CONSTRUIRE MAISON B MODIFIEES

NIVEAU	SHOB	COMBLES ET SOUS SOL NON AMENAGEABLES	TERRASSES SURFACES NON CLOSEES	STATIONNEMENT DANS LA CONSTRUCTION	SHON	SHON X 0.95
MAISON B						
SOUS SOL	88,89	NEANT	17,39	57,92	13,58	12,90
REZ DE CHAUSSE	290,18	2,64	96,16	NEANT	191,38	181,81
ANNEXE	55,00		55,00			
ETAGE	40,76	3,32	NEANT	NEANT	37,44	35,57
TOTAUX B	474,83	5,96	168,55	57,92	242,40	230,28
TOTAUX A+B	627,08	5,96	200,87	72,92	347,33	329,96

