

COURRIER

- 2 OCT. 2019

3250

LSA

DULAURANS Céline
37, route de Bilos
33770 SALLES

~~0612770014~~

~~0612770014~~

Salles, le 20/09/2019

Je suis propriétaire des parcelles 18, 19, 62, 1573 et 1574, et également gérante de la SARL « Camping le Bilos » qui exploite cette surface en terrain de camping depuis 1972.


La révision du POS valant élaboration du PLU exclue les parcelles 1573 et 1574 de cette surface exploitable.

Je demande donc à ce que la zone d'exploitation de terrain de camping soit maintenue sur les parcelles 1573 et 1574, afin de pouvoir poursuivre mon activité.


Madame Dulaurans Céline



Feuille 000 F 08 Commune Salles.

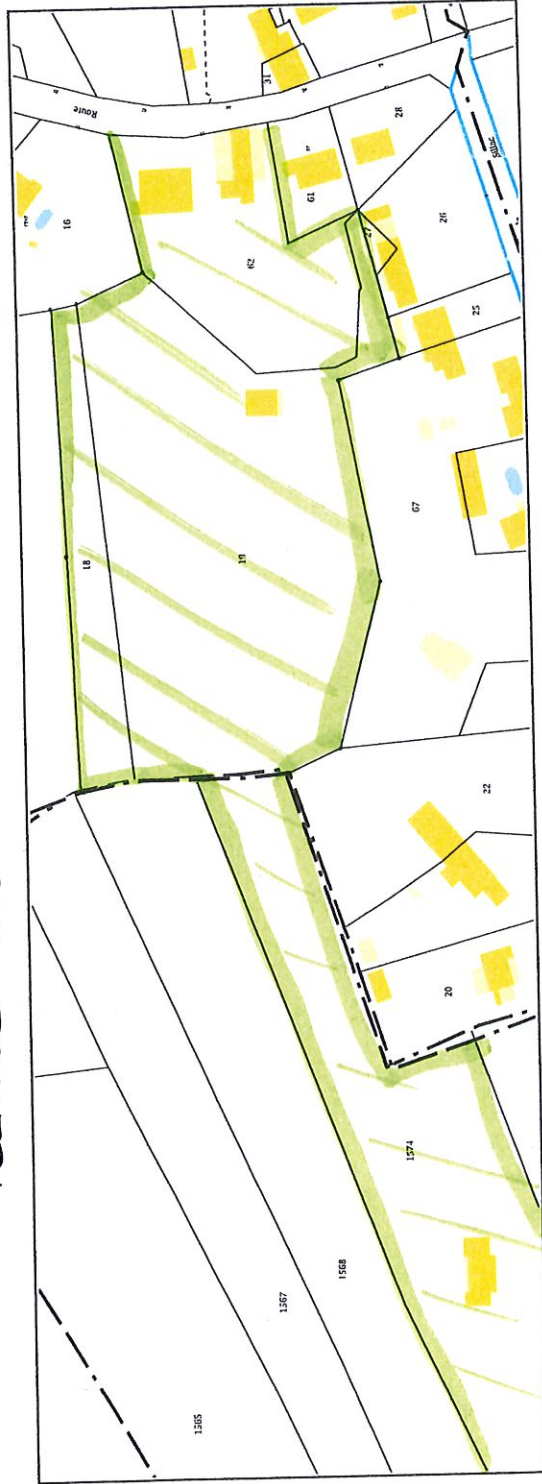

1573

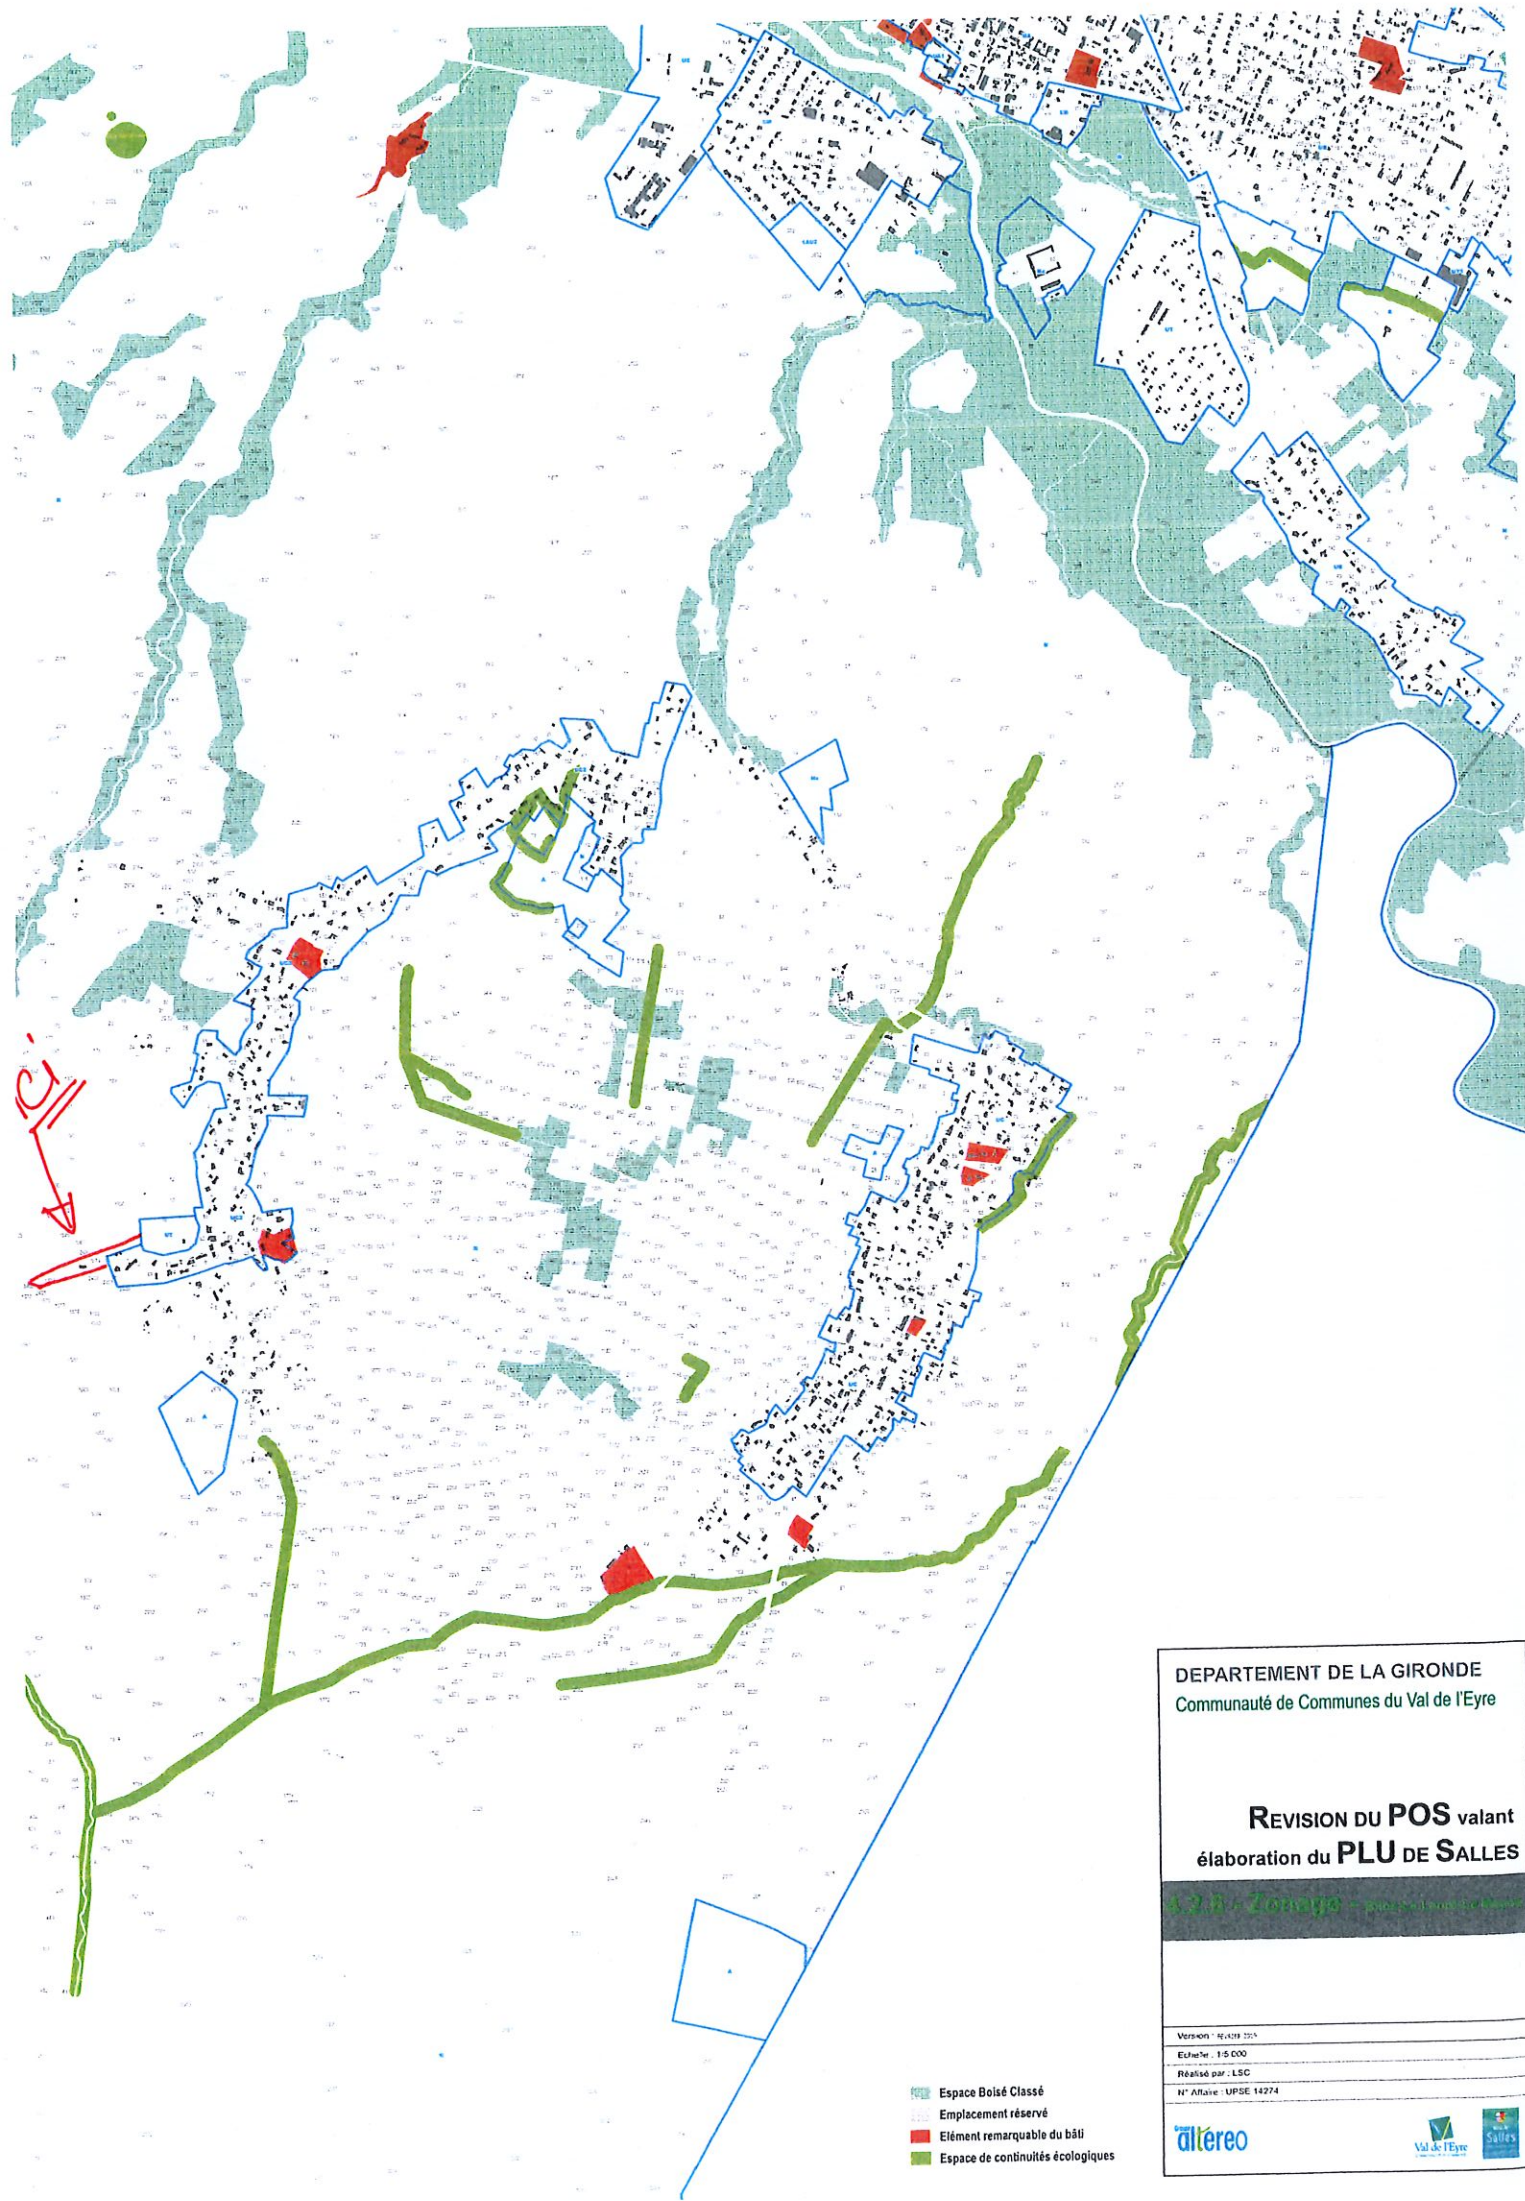




DEPARTEMENT DE LA GIRONDE
 Communauté de Communes du Val de l'Eyre

REVISION DU POS valant
 élaboration du **PLU DE SALLES**

3.2.8 - Zonage - *protection des zones*

Version : 14/11/2014
 Echelle : 1:5 000
 Réalisé par : LSC
 N° Affaire : UPSE 14274

- Espace Boisé Classé
- Emplacement réservé
- Élément remarquable du bâti
- Espace de continuités écologiques