




Liste des emplacements réservés		
N°	Objet et description des opérations envisagées	Surface approximative des emplacements réservés
1	Aménagement d'un carrefour	Commune
2	Aménagement d'un équipement sportif	Commune
3	Espace	Commune
4	Création d'un équipement d'habitat de 7e de terre	Commune
5	Création d'un équipement d'habitat de 7e de terre	Commune
6	Création d'un équipement d'habitat de 7e de terre	Commune
7	Création d'une zone industrielle	Commune
8	Aménagement d'un équipement	Commune
9	Aménagement de la F25	Commune

- Légende**
- Autoroute
 - Départementale
- Prescriptions surfaciques**
- Espaces Boisés Classés
 - Emplacements réservés
- Zonage**
- Ua
 - Ub
 - Uch
 - Uc
 - Uq
 - Uch
 - Ug
 - Uf
 - Uya
 - Uyb
 - 1AU
 - 1AUg
 - 1AUk
 - 1AUk
 - 2AU
 - 2AUk
 - A
 - N
 - Nc
 - Nd
 - Nh



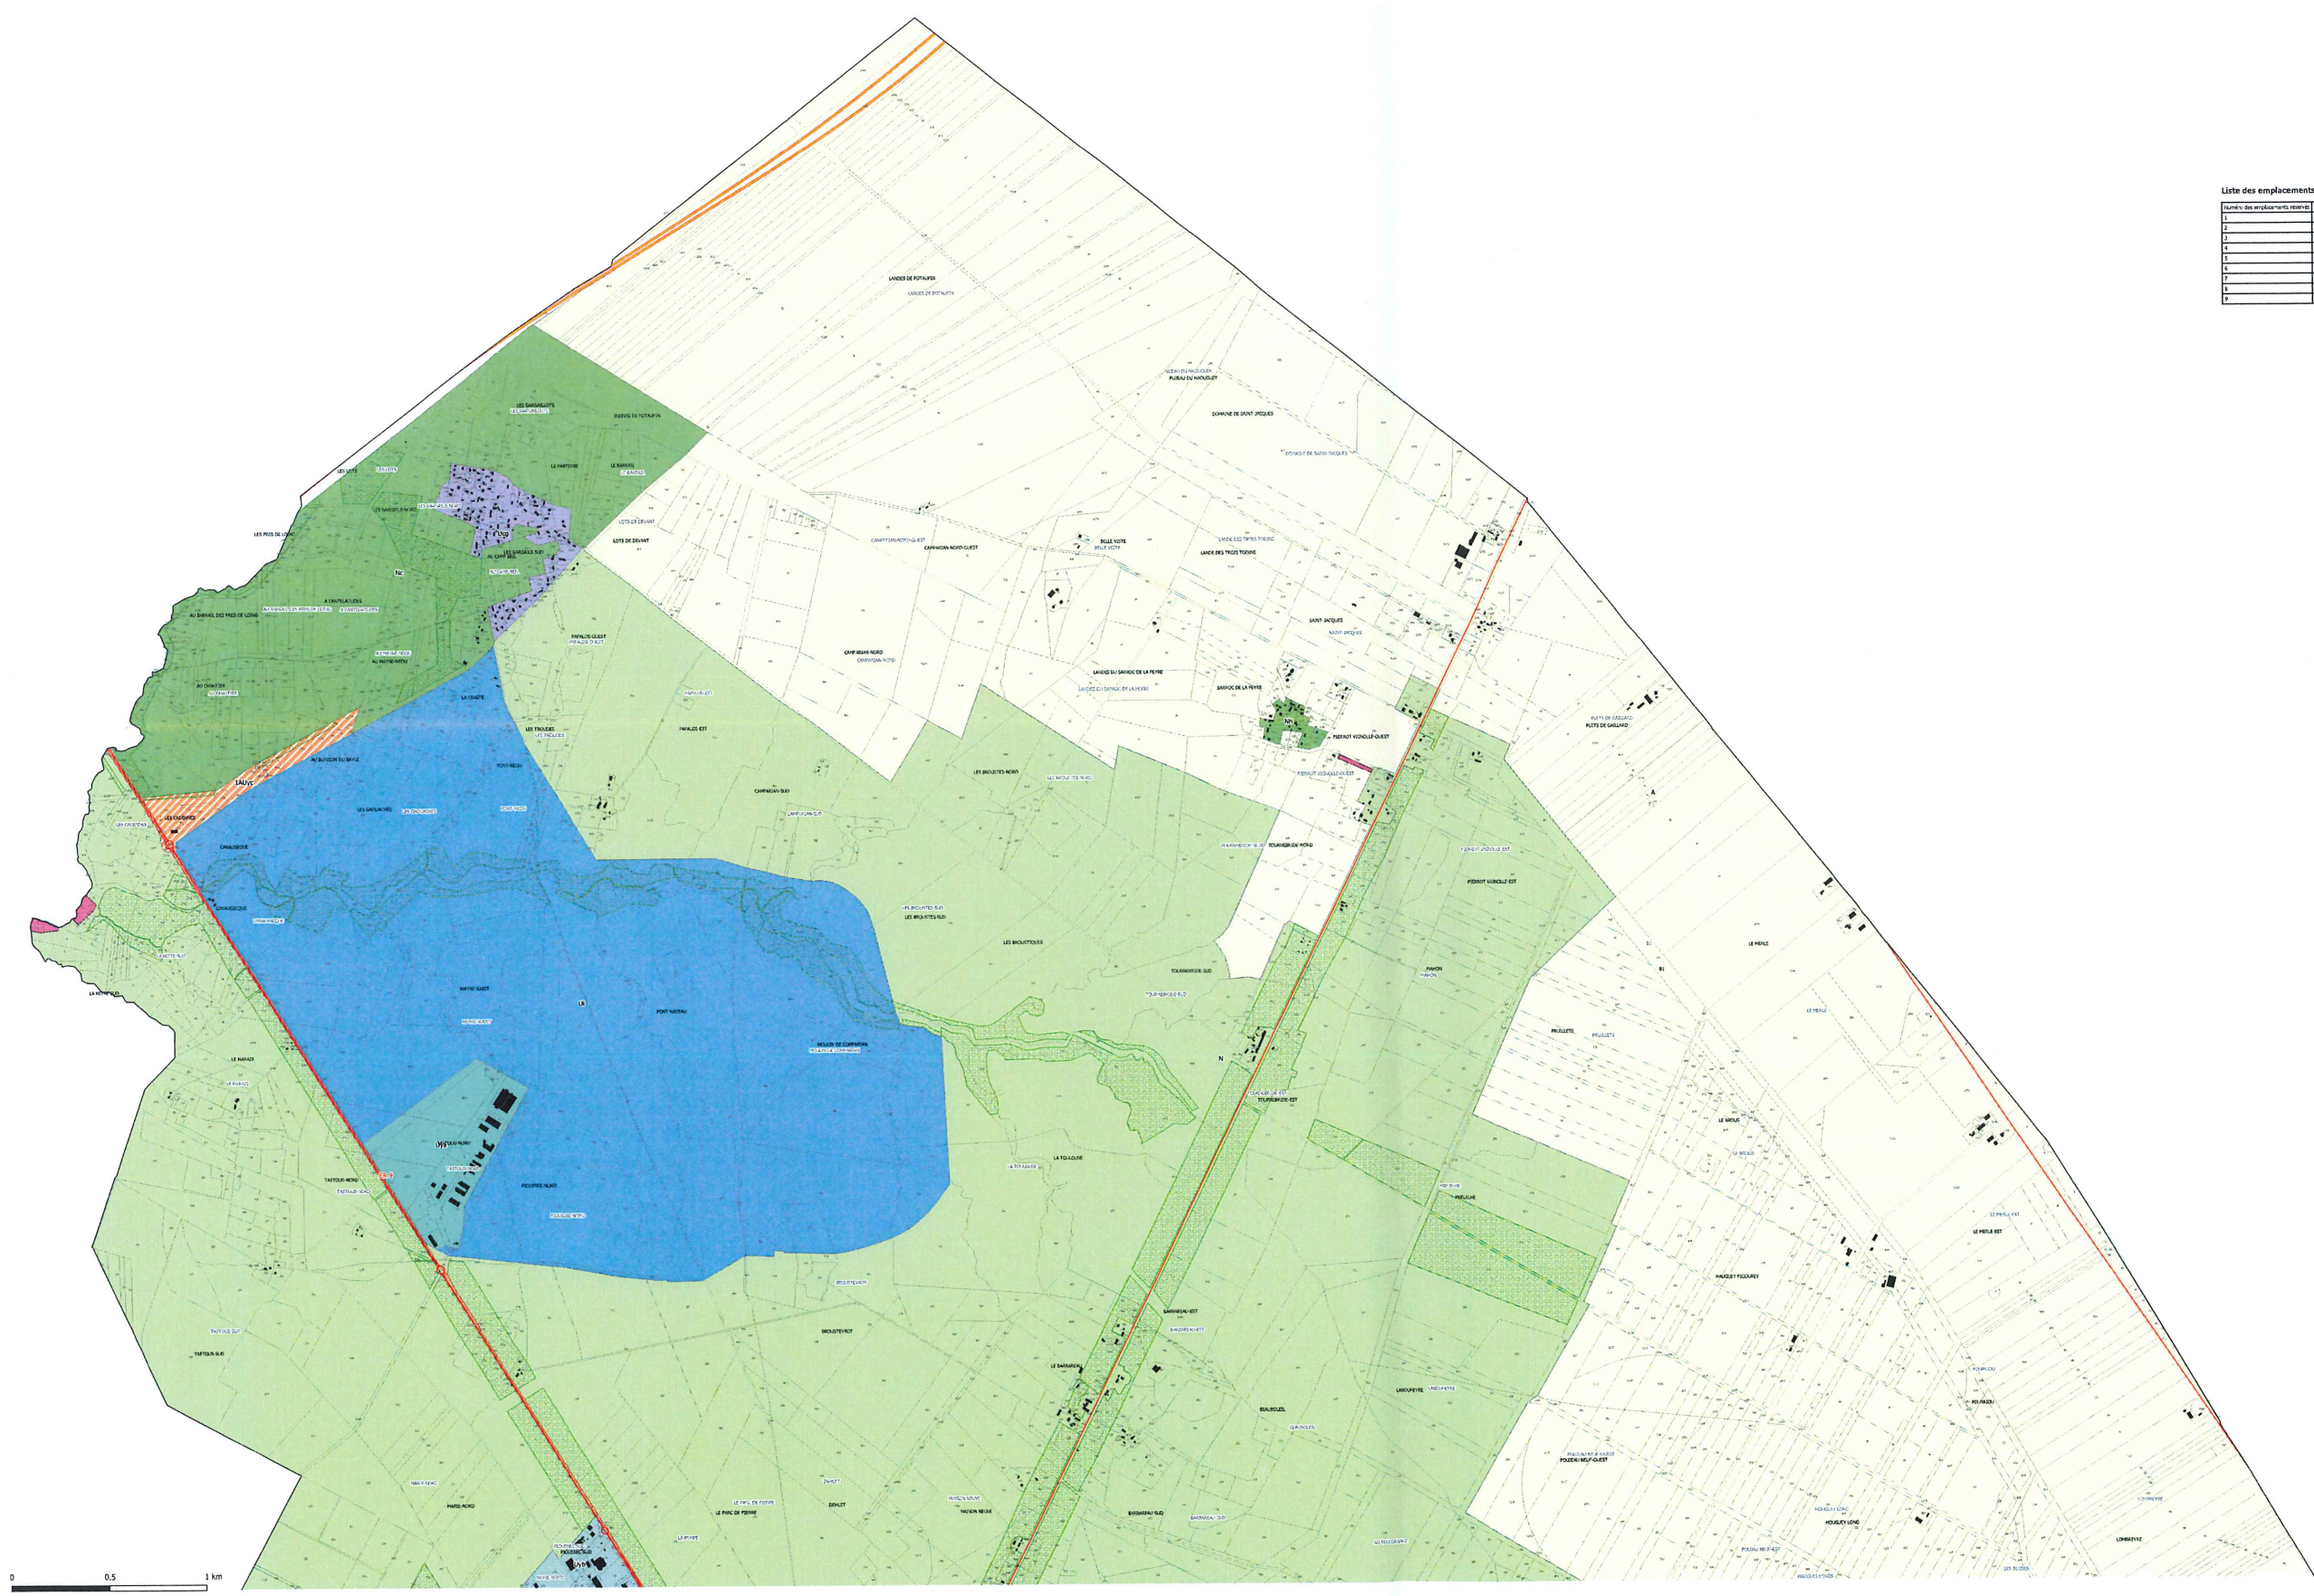

Commune de
Le Barp


**PLAN LOCAL
D'URBANISME**

**Déclaration de projet emportant mise en
compatibilité du PLU du Barp**

**REGLEMENT GRAPHIQUE
- Planche Nord -**

Echelle: 1:9500 ème

Nature d'ouvrage : Communauté de Communes du Val de l'Yonne
Hébergement : Publication de projet emportant mise en compatibilité du PLU du Barp
Source : DSDP 2018
Mise à jour : 15/07/2020

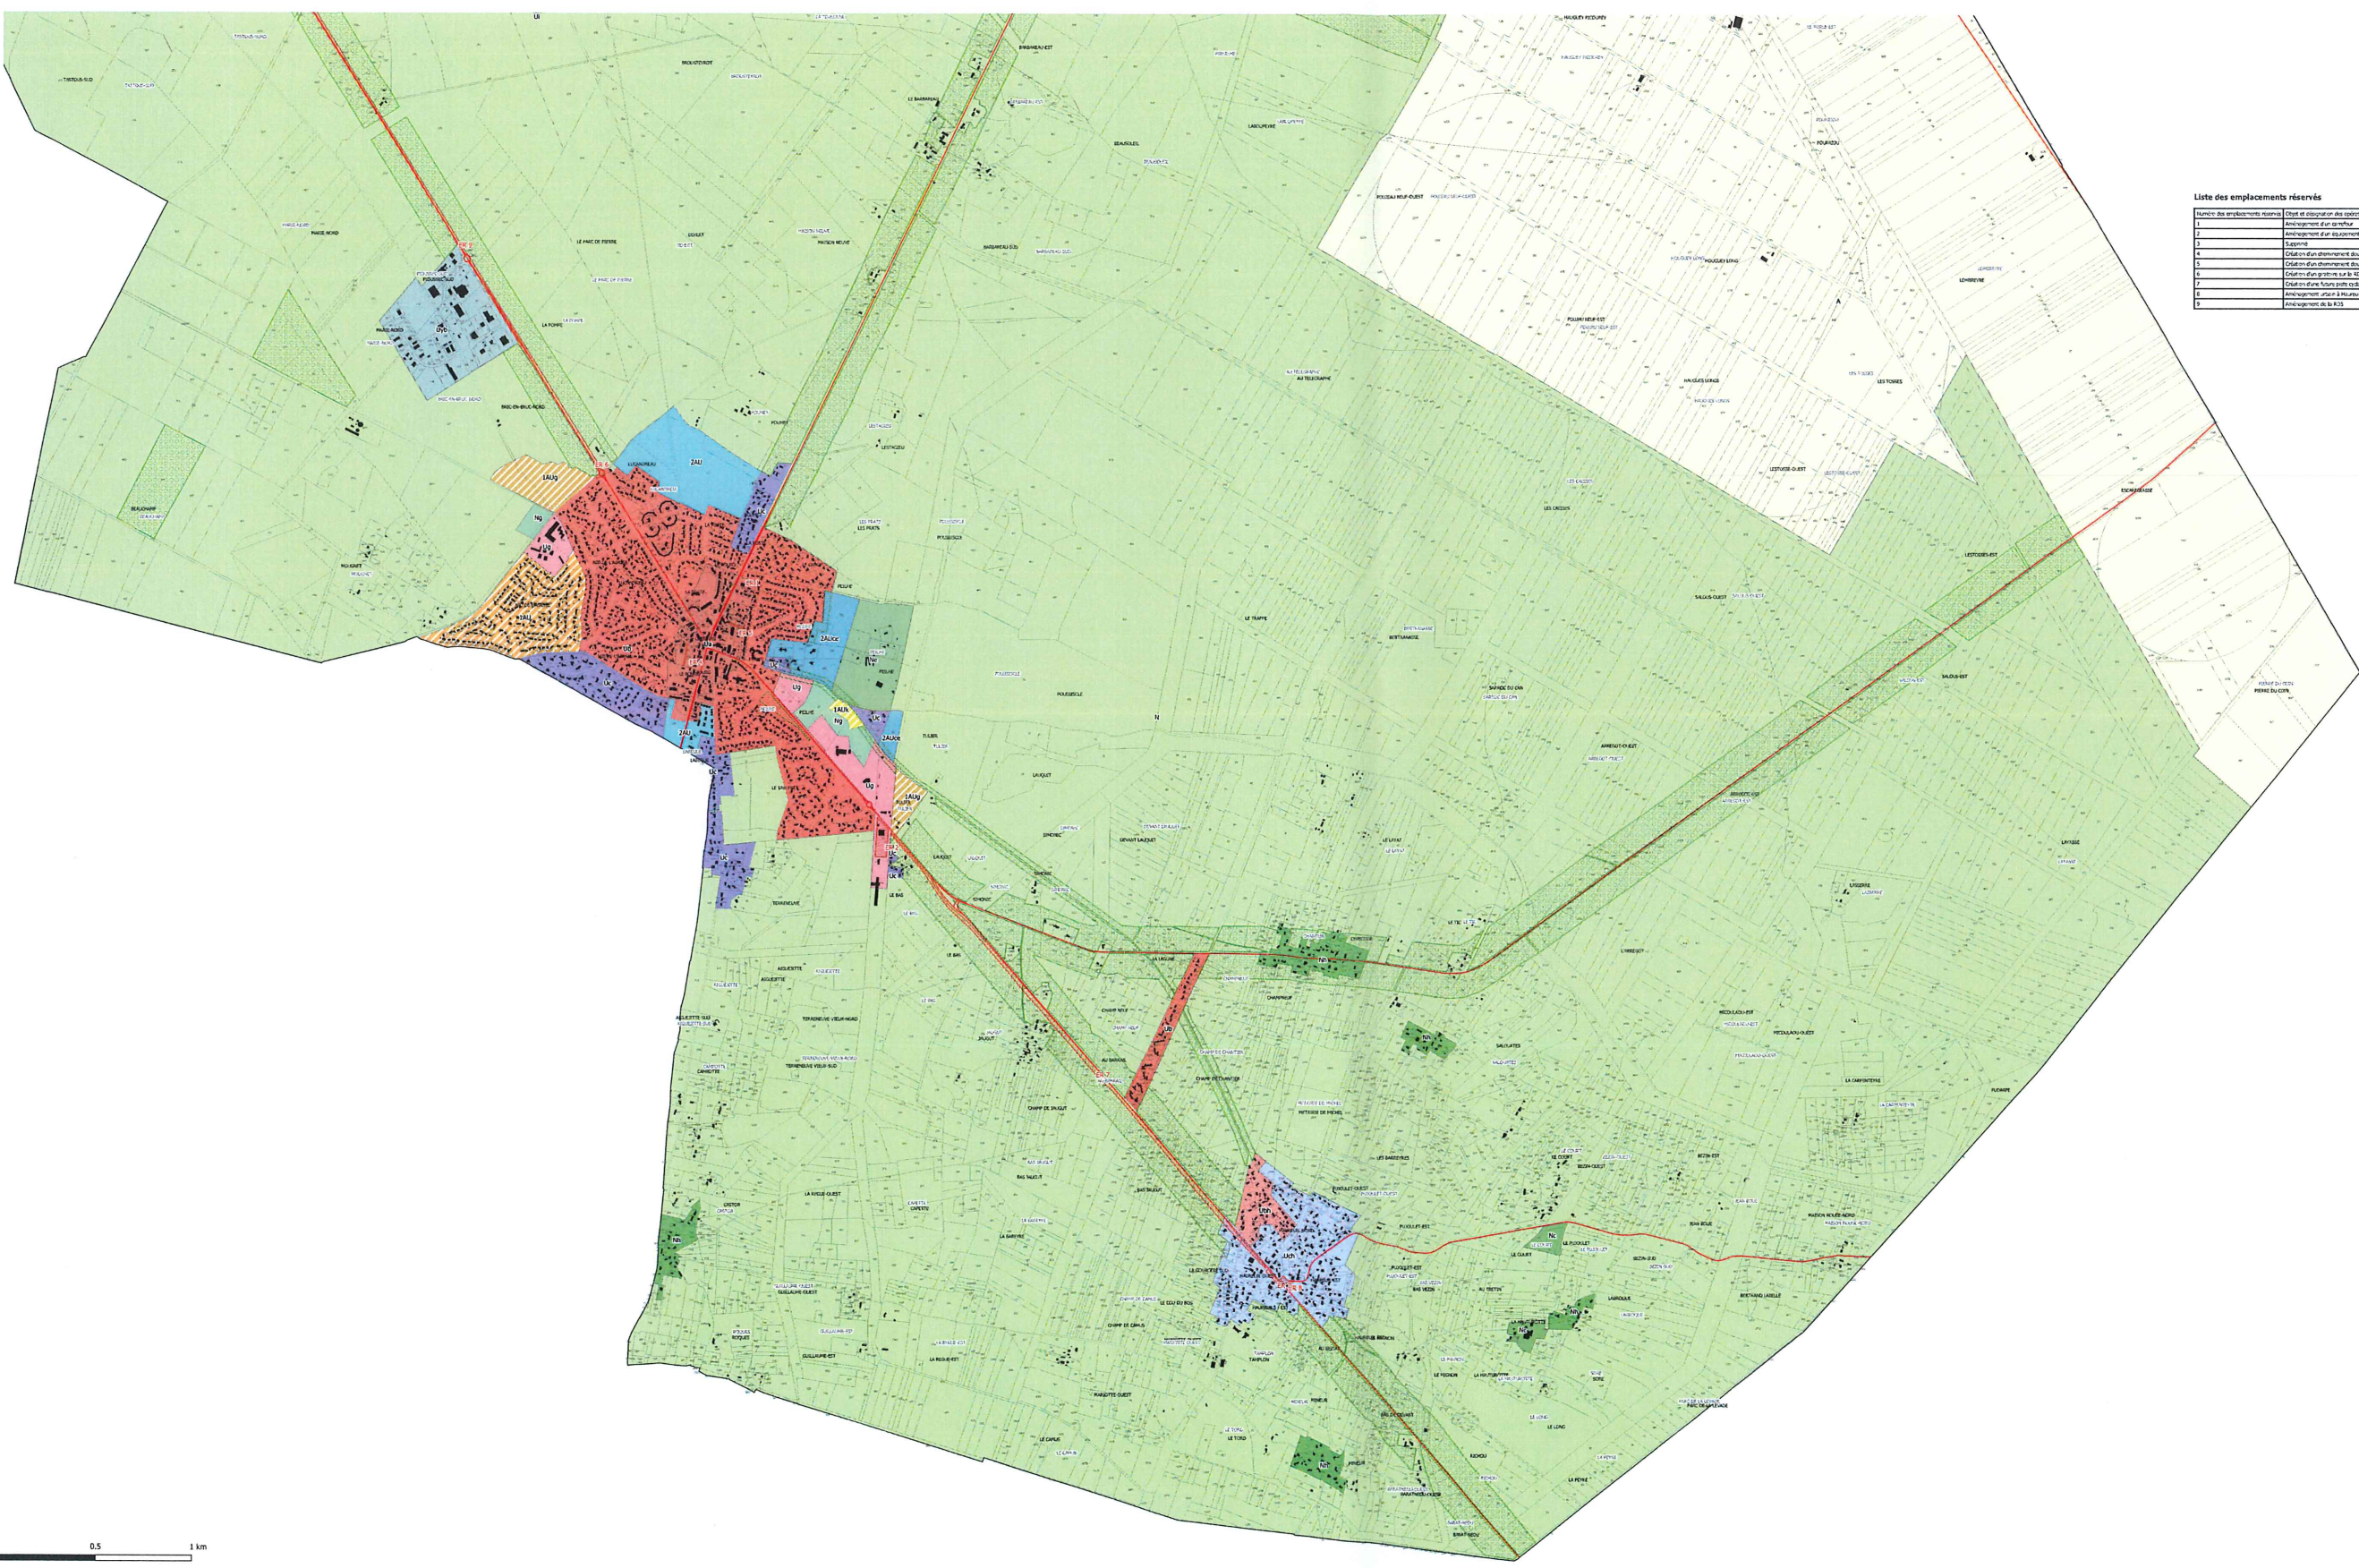

Légende

- Autoroute
- Départementale

Prescriptions surfaciques

- Espaces Boisés Classés
- Emplacements réservés

Zonage

- Ua
- Ub
- Ubh
- Uc
- Ucg
- Uch
- Ug
- Ui
- Uijp
- 1AU
- 1AUg
- 1AUK
- 1AUKc
- 2AU
- 2AUce
- A
- N
- Nc
- Ng
- Nth