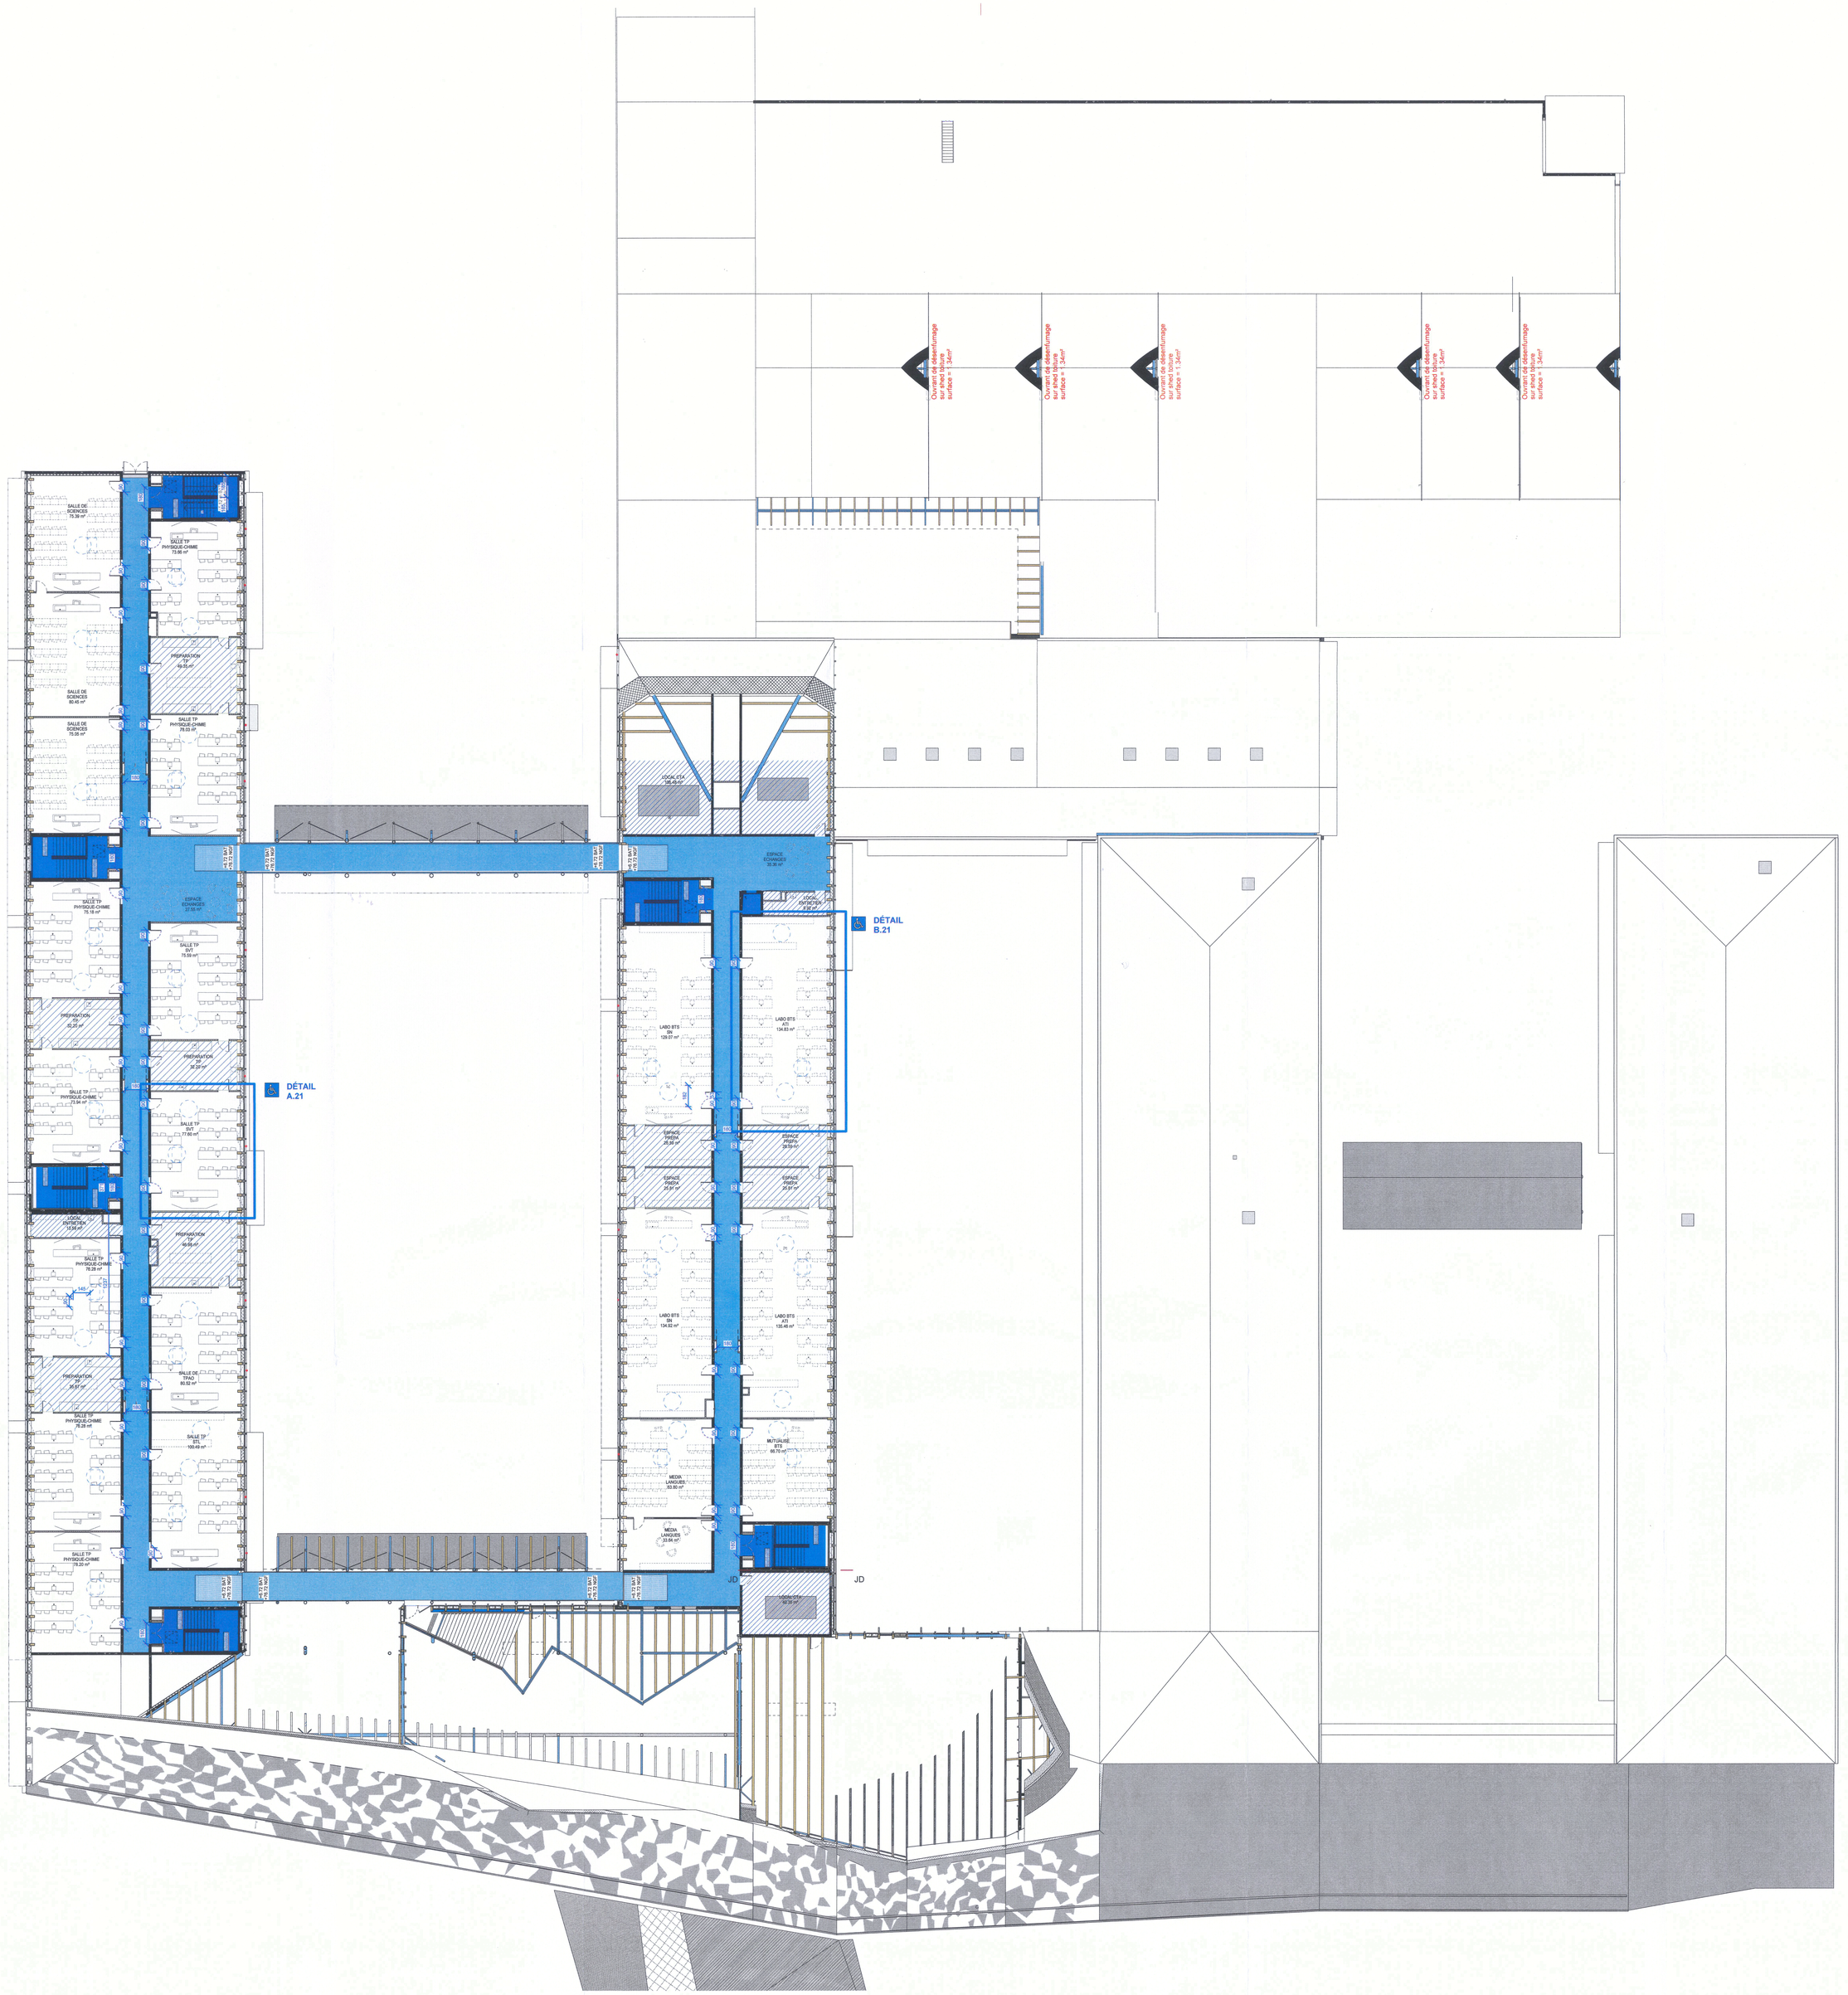

LEGENDE ACCESSIBILITE

- DETAIL I. 02 Détail dans carnet A3
- Sanitaires/vestiaires adaptés PMR
- Escalier d'usage / Ascenseur accessible
- Cheminement intérieur usuel accessible
- Zone non accessible au public

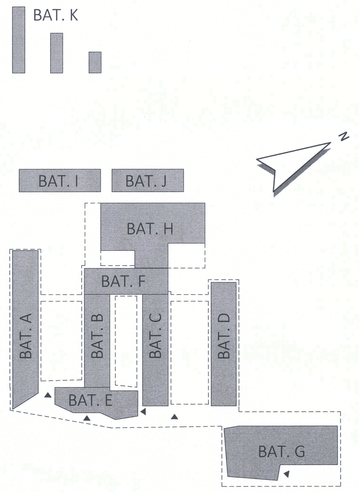

Nouvelle-Aquitaine

Gironde

TITRE DU PROJET

Création d'un nouveau collège et lycée au Barp (33)

BMA

MAITRE D'OUVRAGE CONSEIL REGIONAL NOUVELLE AQUITAINE CRNA	14 rue François de Sourdis 33000 BORDEAUX Marc-Luc LAFERRETTE	MAITRE D'OUVRAGE DEPARTEMENT DE LA GIRONDE CEGIS	1 esplanade Charles de Gaulle CS 71223 33000 BORDEAUX Sylvain COURRIER
MANDATAIRE BMA BMA	38 rue de Cursol CS 80010 33007 BORDEAUX Anne-Marie SAEZAU	AMO BIM KARDHAM KAR	10 rue du Débarcadère 75017 PARIS Constance QUAGLINO
AMO ENVIRONNEMENT RESEAU HTM HTM	56 allée Antoine d'Abbadie 64210 BIDART Clémence CASSAS	AMO ESSP CSD & ASSOCIES CSD	30 avenue Hubert Dubedout 33150 CENON Frédéric LANGES
BUREAU DE CONTROLE BTP CONSULTANTS BC	Avenue de Canteranne 33600 PESSAC Olivier BISSON	SPS ELYFEC SPS	109 quai Wilson CS 90031 33323 BEGLES Patrice APRIGUIN
ARCHITECTE MANDATAIRE ATELIER DES ARCHITECTES MAZIERES MRA	19 rue Edmond Michelet BP 60704 33007 BORDEAUX Jean-Marie MAZIERES	BET STRUCTURE BOIS ELIOTH CONCEPT EIU	4 rue Dolorès Ibarrurie TSA 80006 93188 MONTREUIL Jean-François VASSEUR
ARCHITECTE ASSOCIE PATRICK AROTCHAREN MRA	4 rue Monrejeau 64100 BAYONNE Patrick AROTCHAREN	BET TCE EGIS BATIMENT SUD OUEST EGB	208 quai de Paludate Bâtiment B 33000 BORDEAUX Frank TALBOT
ARCHITECTE ASSOCIE RAGUENEAU & ROUX MRA	80 cours de Verdun 33000 BORDEAUX Antoine ROUX	BET ENVIRONNEMENT NOBATEK / INEF 4 NOB	Esplanade des Arts et Métiers 33400 TALENCE Antoine GUILLEMET
PAYSAGISTE KAPLAN PROJETS KAP	42 rue Léonard Lenoir 33100 BORDEAUX Emmanuelle CROUZET - COURBECH	BET CUISINE CUISINORME CUI	21 rue Chancy 33110 LE BOUSCAT Xavier GEIGER
BET ACOUSTIQUE IDB ACOUSTIQUE IDB	75 avenue Léon Blum 33600 PESSAC Pierre ROMANDINI	BIM MANAGER EGIS BATIMENT SUD OUEST BIM	208 quai de Paludate Bâtiment B 33000 BORDEAUX Laurent MARIE
ECONOMISTE DE LA CONSTRUCTION EGIS BATIMENT SUD OUEST EGB	889 rue de la Vieille Poste CS 89017 34965 MONTPELLIER Michel PRIOTE	CPC GESCOR CPC	14 rue Richard Wagner 33700 MERIGNAC Pierre SEBILEAU

PLAN NIVEAU R+2 (+6,72m BAT)

PC 39

DATE DE DERNIERE DIFFUSION	NUMERO DOSSIER
29/01/2021	19-013
FORMAT	ECHELLE
A0+	1/200

33BAR	PC	MRA	ARC	PLN	Z1.a	R+2	PC 39.5	-
Code Projet	Phase	Direction	Discipline	Type	Zone	Niveau	N° de la Feuille	Indice