
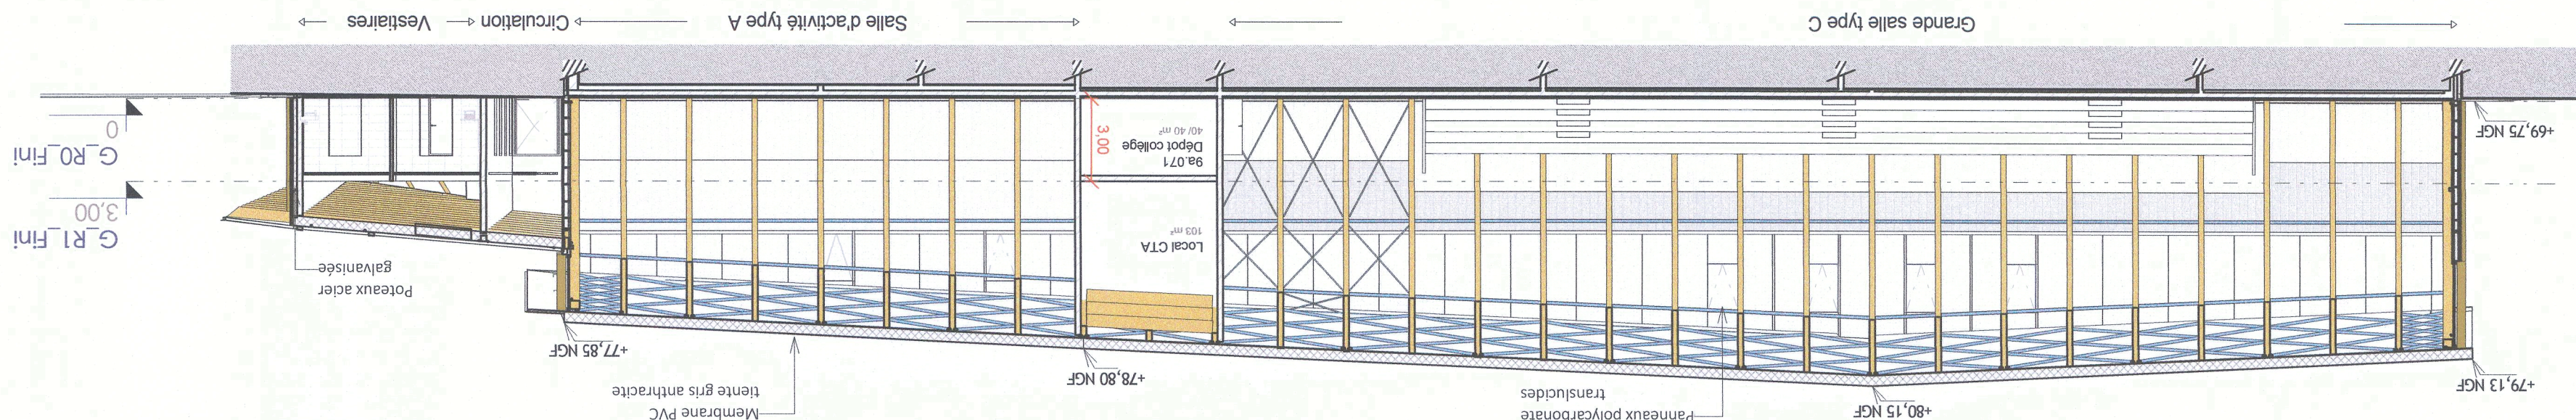
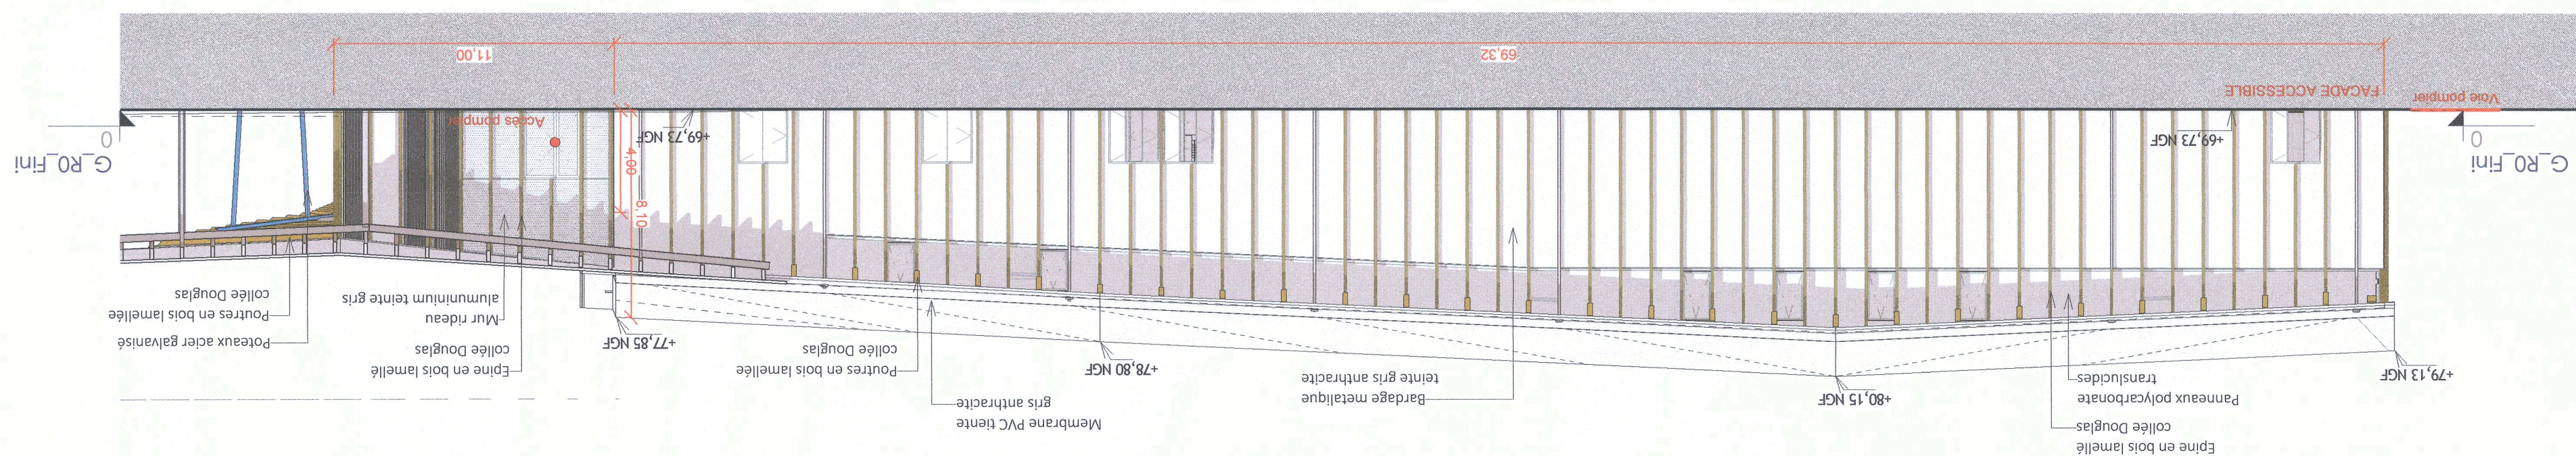
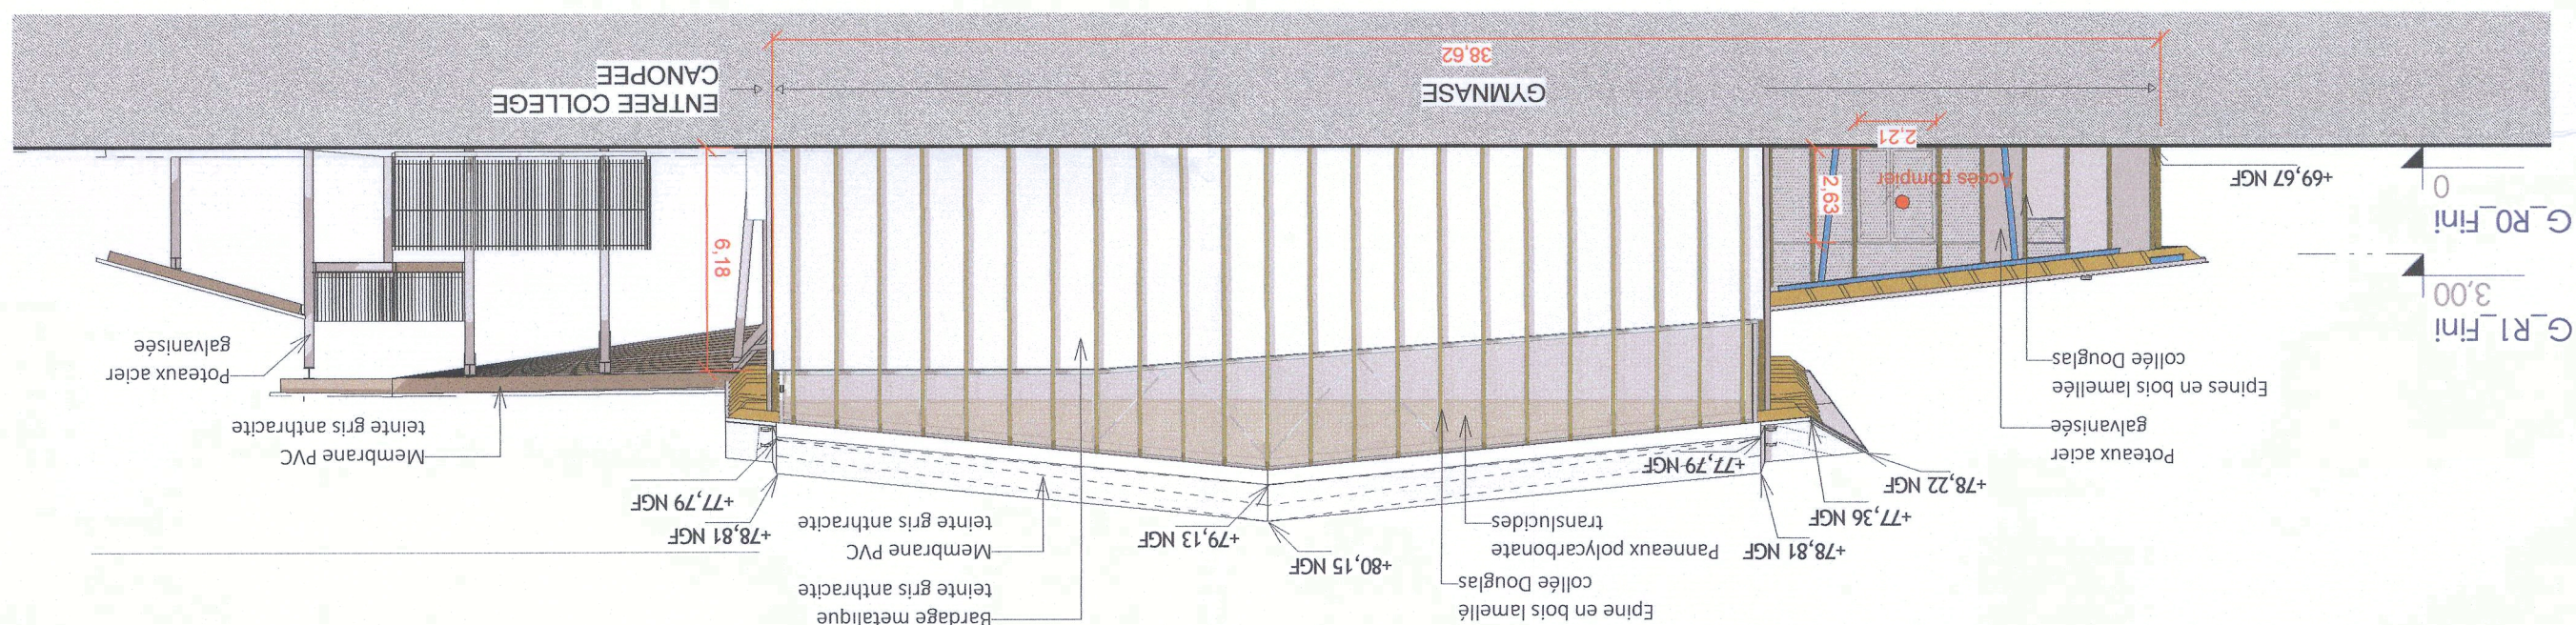


3 COUPE LONGITUDINALE : CP_G_L2

4
ELEVATION QUEST
Feb: 1:2002
ELEVATION NORD
Ech. 1 : 200

1 Elevation G - SUD - EST PC 40 Ech : 1 : 200

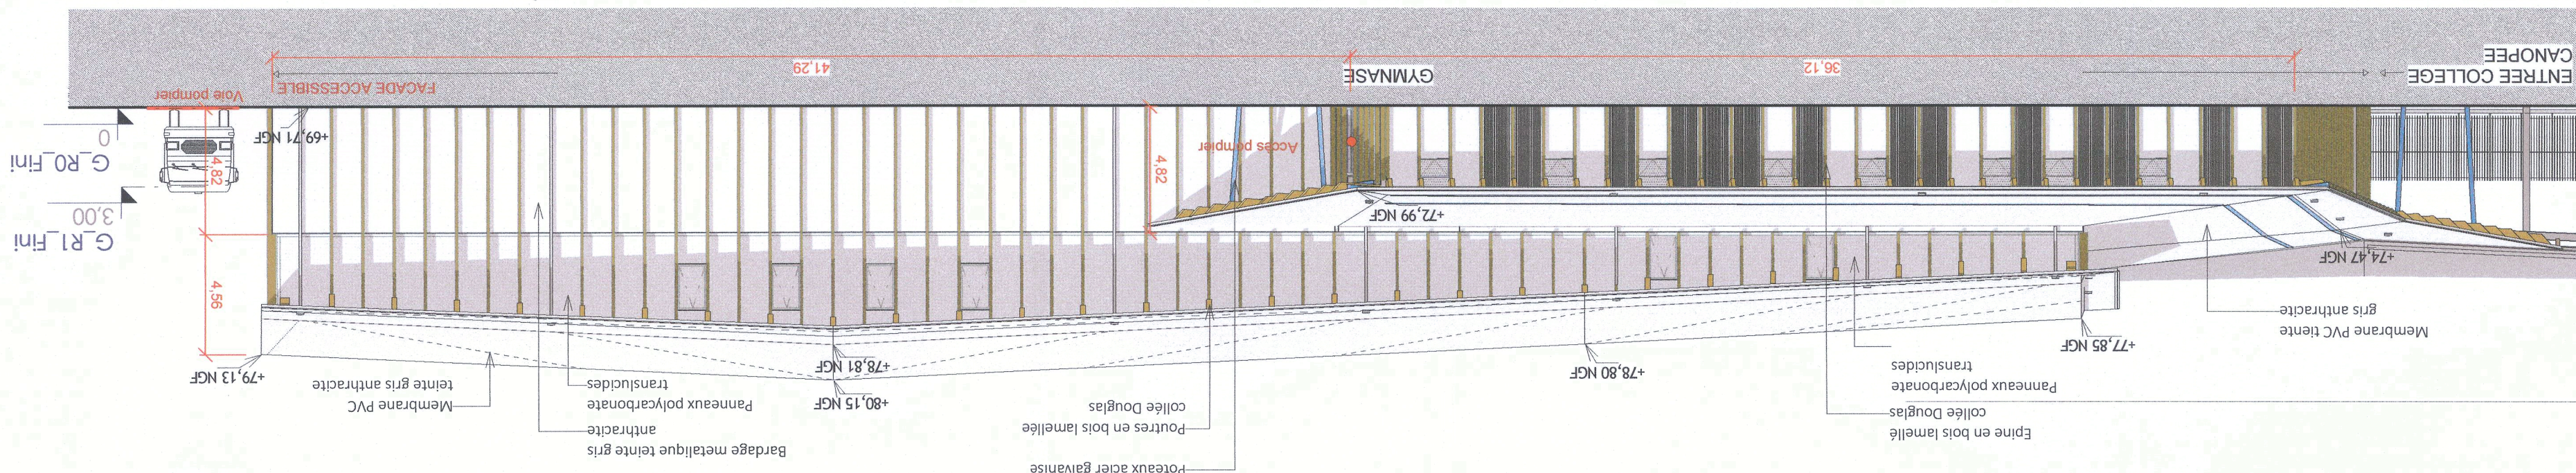

ELEVATIONS BAT G		Atelier des architectes MAZIERES Architectes D.L.G. et D.S.A. BP 80104 13010 MARSEILLE CEDEX 18 05 55 45 51 02 - Fax: 05 93 70 43 43		PC 40.4b	
NUMERO DOSSIER	DATE DE DERNIERE MODIFICATION	FORMAT	EXEMPLE	1/200	

[illegible]

ion d'un nouveau collège et lycée
au Barp (33)

