




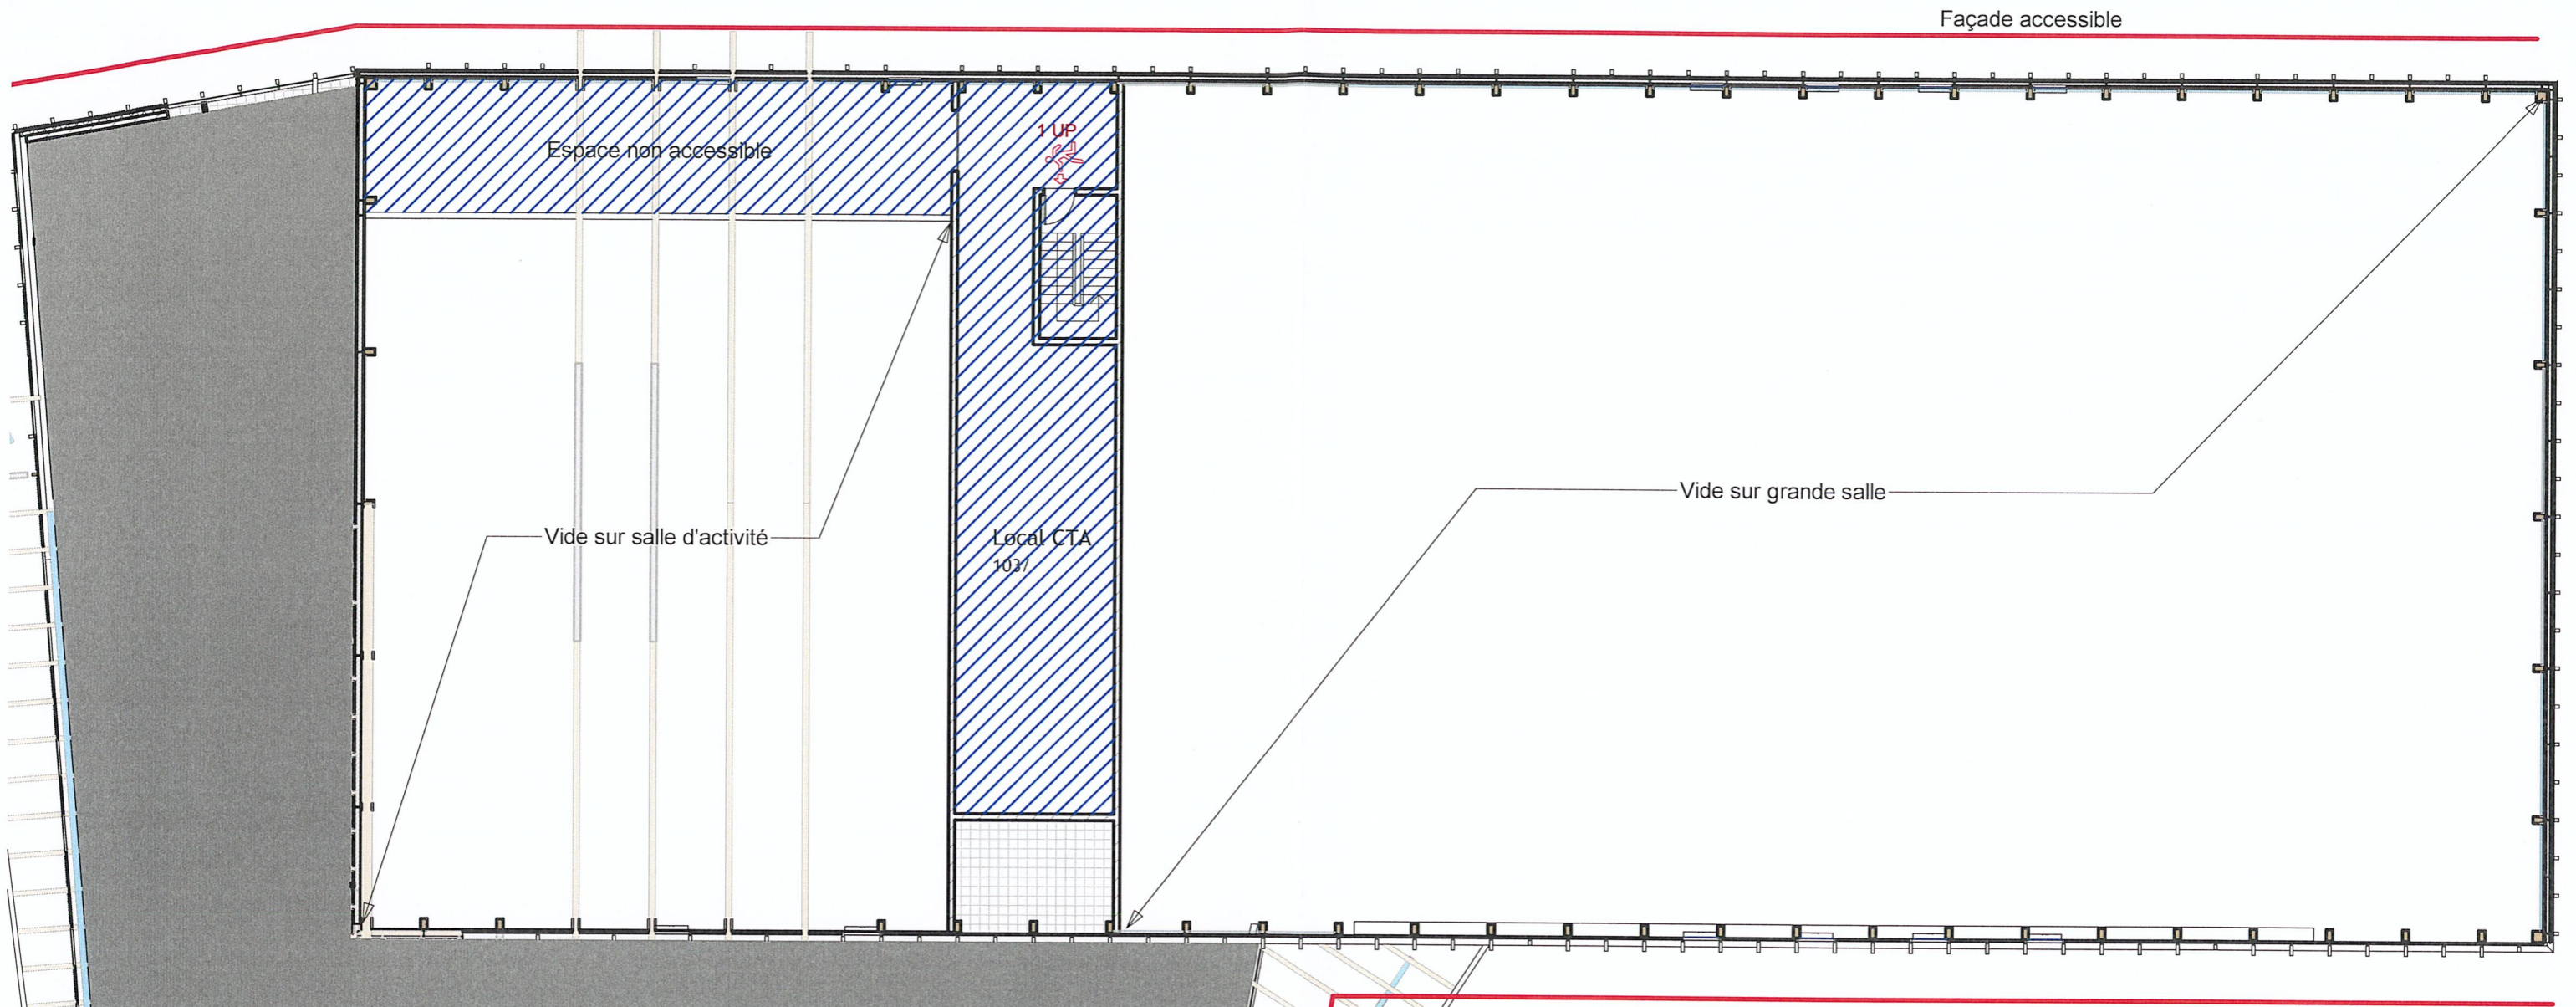





LEGENDE SECURITE INCENDIE


- Façade accessible
- Voie pompiers
- Accès pompier / baie pompier
- ↔ 2 UP Issue de secours
- Escalier encloisonné / Ascenseur
- Circulation protégée, parois CF1h, portes PF 1/2h
- Local à risques moyens, parois CF1h, portes CF1/2h + FP
- Zone non accessible au public

PC40
PLAN RDC SECURITE INCENDIE - GYMNASSE

CODE PROJET	PHASE	EMETTEUR	DISCIPLINE	TYPE	ZONE	NIVEAU	N° FEUILLE	INDICE	DATE DE DERNIERE DIFFUSION	ECHELLE	FORMAT	NUMERO DOSSIER
33BAR	PC	MRA	ARC	PLN	Z4	R0	PC40 p.	A	29/01/2021	1/200	A3	



- LEGENDE SECURITE INCENDIE**
-  Façade accessible
 -  Voie pompiers
 -  Accès pompier / baie pompier
 -  Issue de secours
 -  Escalier encloué / Ascenseur
 -  Circulation protégée, parois CF1h, portes PF 1/2h
 -  Local à risques moyens, parois CF1h, portes CF1/2h + FP
 -  Zone non accessible au public

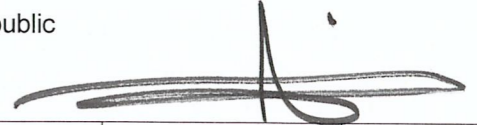

PC 40
PLAN R+1 SECURITE INCENDIE - GYMNASSE

CODE PROJET	PHASE	EMETTEUR	DISCIPLINE	TYPE	ZONE	NIVEAU	N° FEUILLE	INDICE	DATE DE DERNIERE DIFFUSION	ECHELLE	FORMAT	NUMERO DOSSIER
33BAR	PC	MRA	ARC	PLN	Z4	R1	PC40 p.	0	29/01/2021	1/200	A3	