



Coupe AA sur INTERNAT PC40
 1 : 200

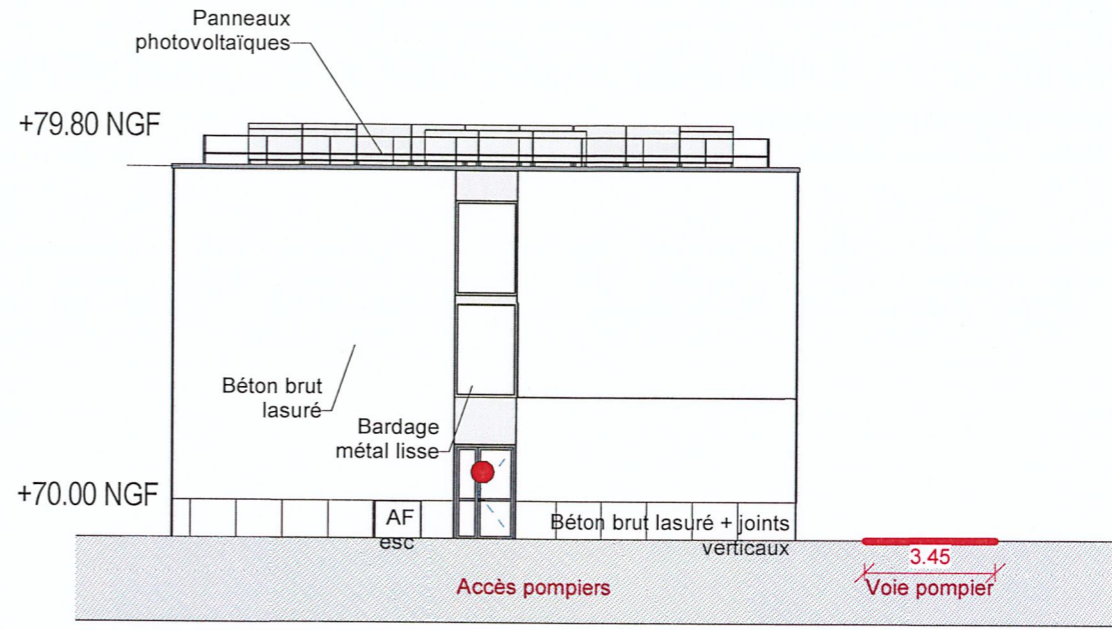

Façade INTERNAT SUD PC 40
 1 : 200


FACADE ACCESSIBLE

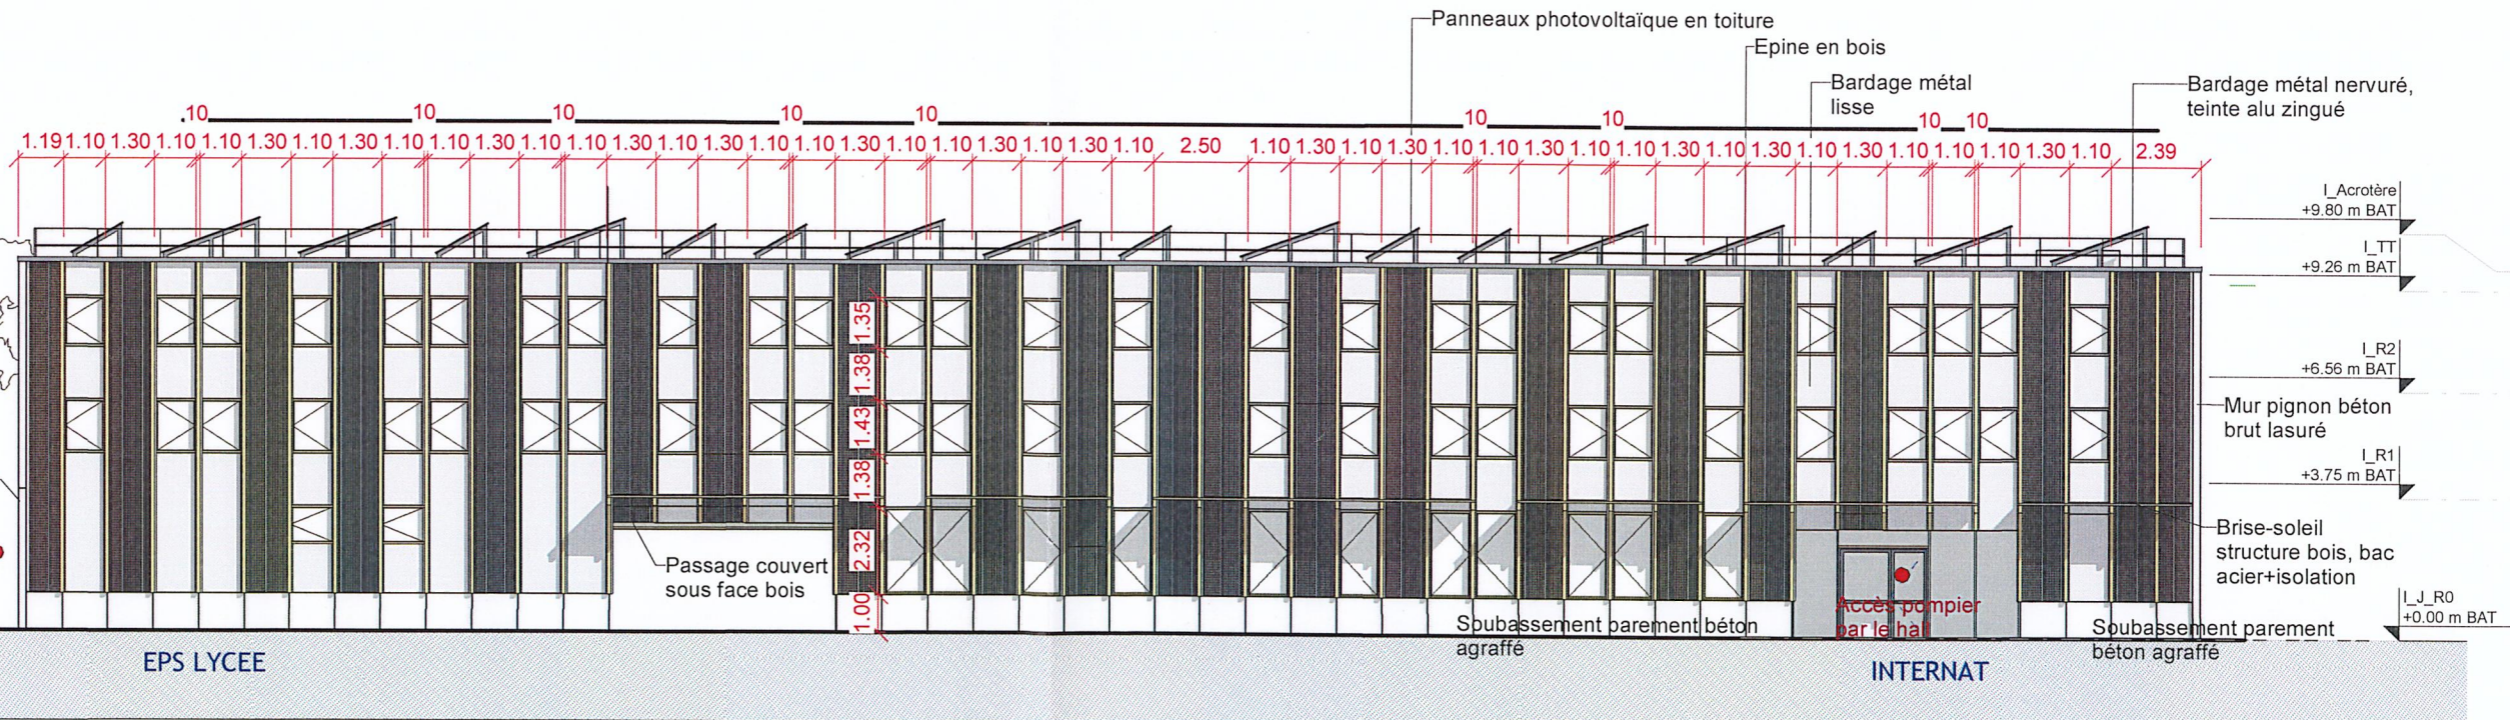

Façade INTERNAT SUD EST PC 40
 1 : 200

PC40
Coupe / Elévations SECURITE INCENDIE

CODE PROJET	PHASE	EMETTEUR	DISCIPLINE	TYPE	ZONE	NIVEAU	N° FEUILLE	INDICE	DATE DE DERNIERE DIFFUSION	ECHELLE	FORMAT	NUMERO DOSSIER
33BAR	PC	MRA	ARC	FAC COU	Z2	TNX	PC40	0	29/01/2021	1/200	A3	

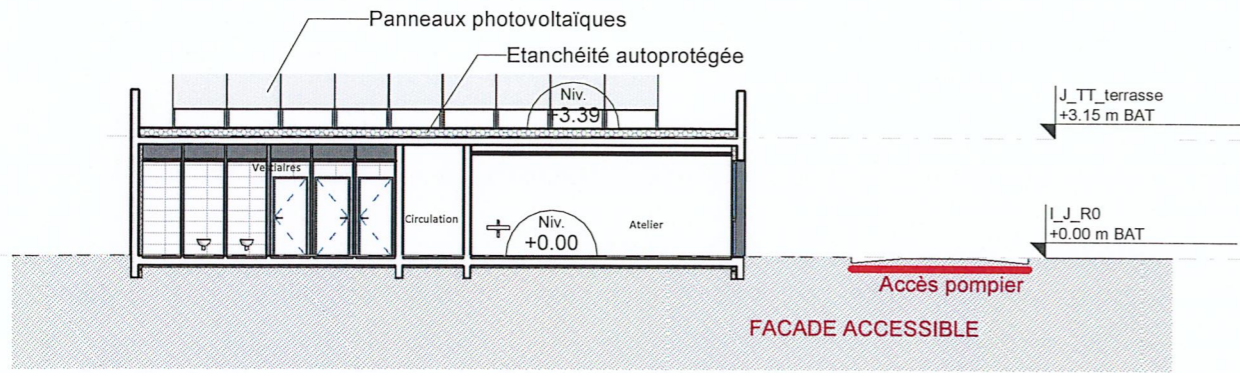


J CP CC sur SERVICES GENERAUX PC 40

1 : 200


Façade SERV GEN Nord PC 40

1 : 200

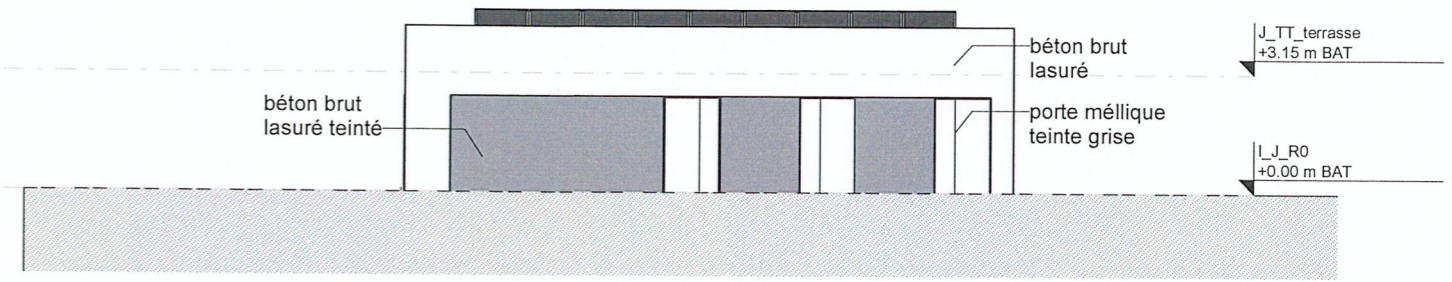


J CP DD sur SERVICES GENERAUX PC 40

1 : 200

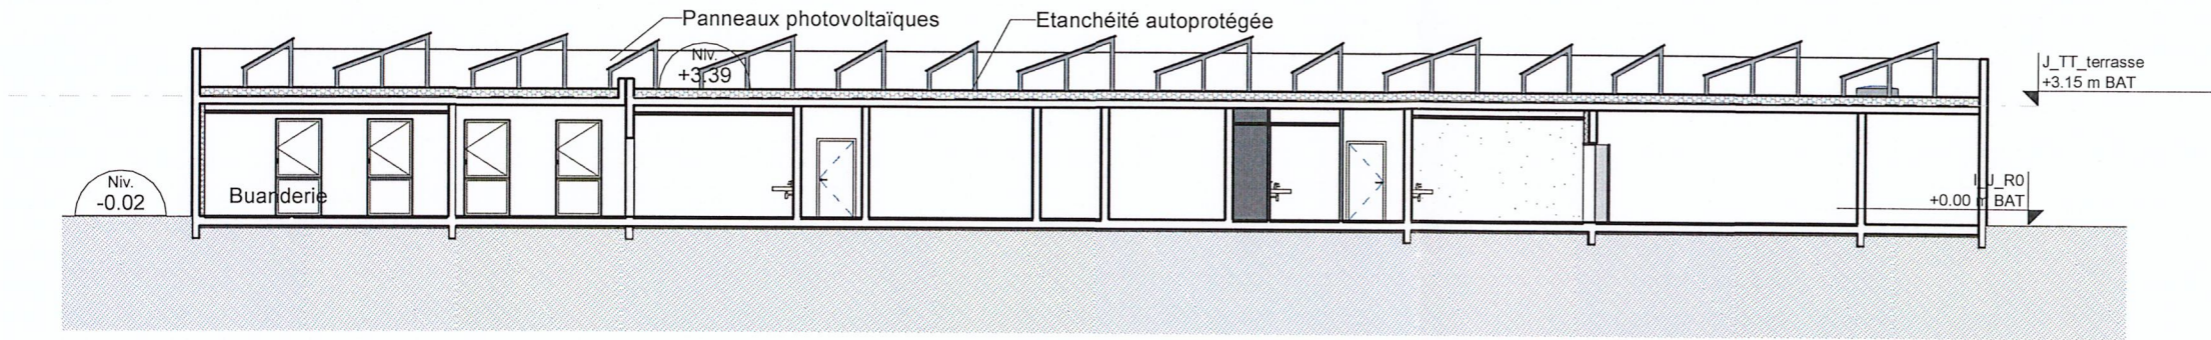



Façade SERV GEN SUD EST PC 40

1 : 200

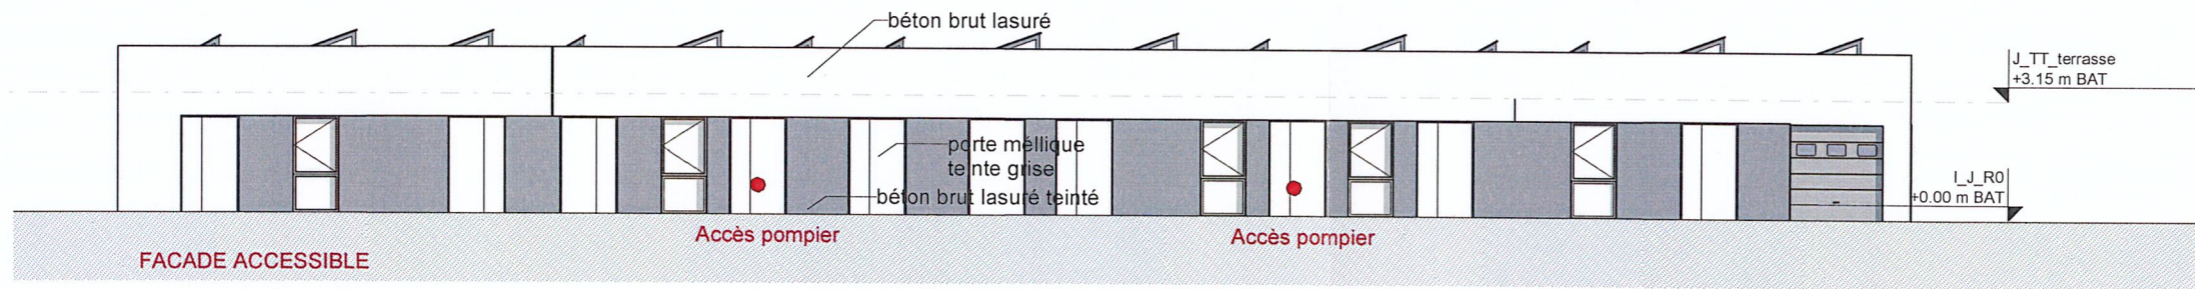

Façade SERV GEN NORD OUEST PC 40

1 : 200

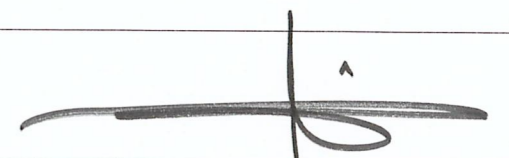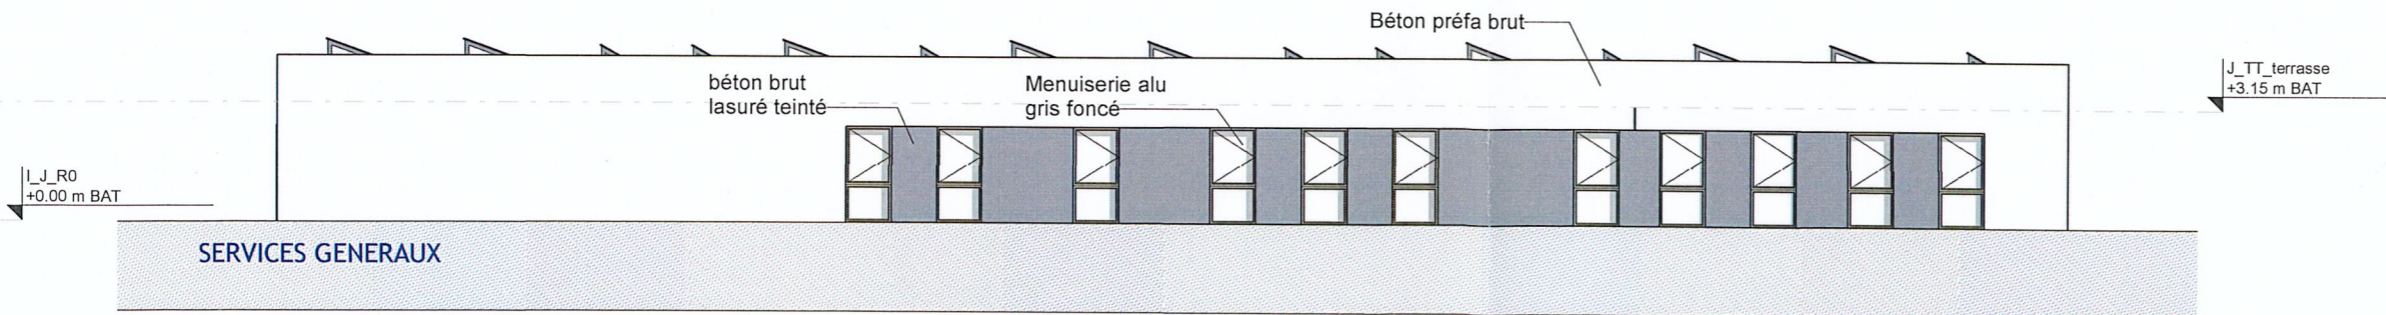

PC40
Coupe / Elévations SERVICES GENERAUX SECURITE INCENDIE

CODE PROJET	PHASE	EMETTEUR	DISCIPLINE	TYPE	ZONE	NIVEAU	N° FEUILLE	INDICE	DATE DE DERNIERE DIFFUSION	ECHELLE	FORMAT	NUMERO DOSSIER
33BAR	PC	MRA	ARC	FAC COU	Z2	TNX	PC40 p.4b	0	29/01/2021	1/200	A3	