


LEGENDE SECURITE INCENDIE

- | | |
|---|---|
|  | Façade accessible |
|  | Voie pompiers |
|  | Accès pompier / baie pompier |
|  2 UP | Issue de secours |
|  | Escalier encloué / Ascenseur |
|  | Circulation protégée, parois CF1h, portes PF 1/2h |
|  | Local à risques moyens, parois CF1h, portes CF1/2h + FP |
|  | Zone non accessible au public |

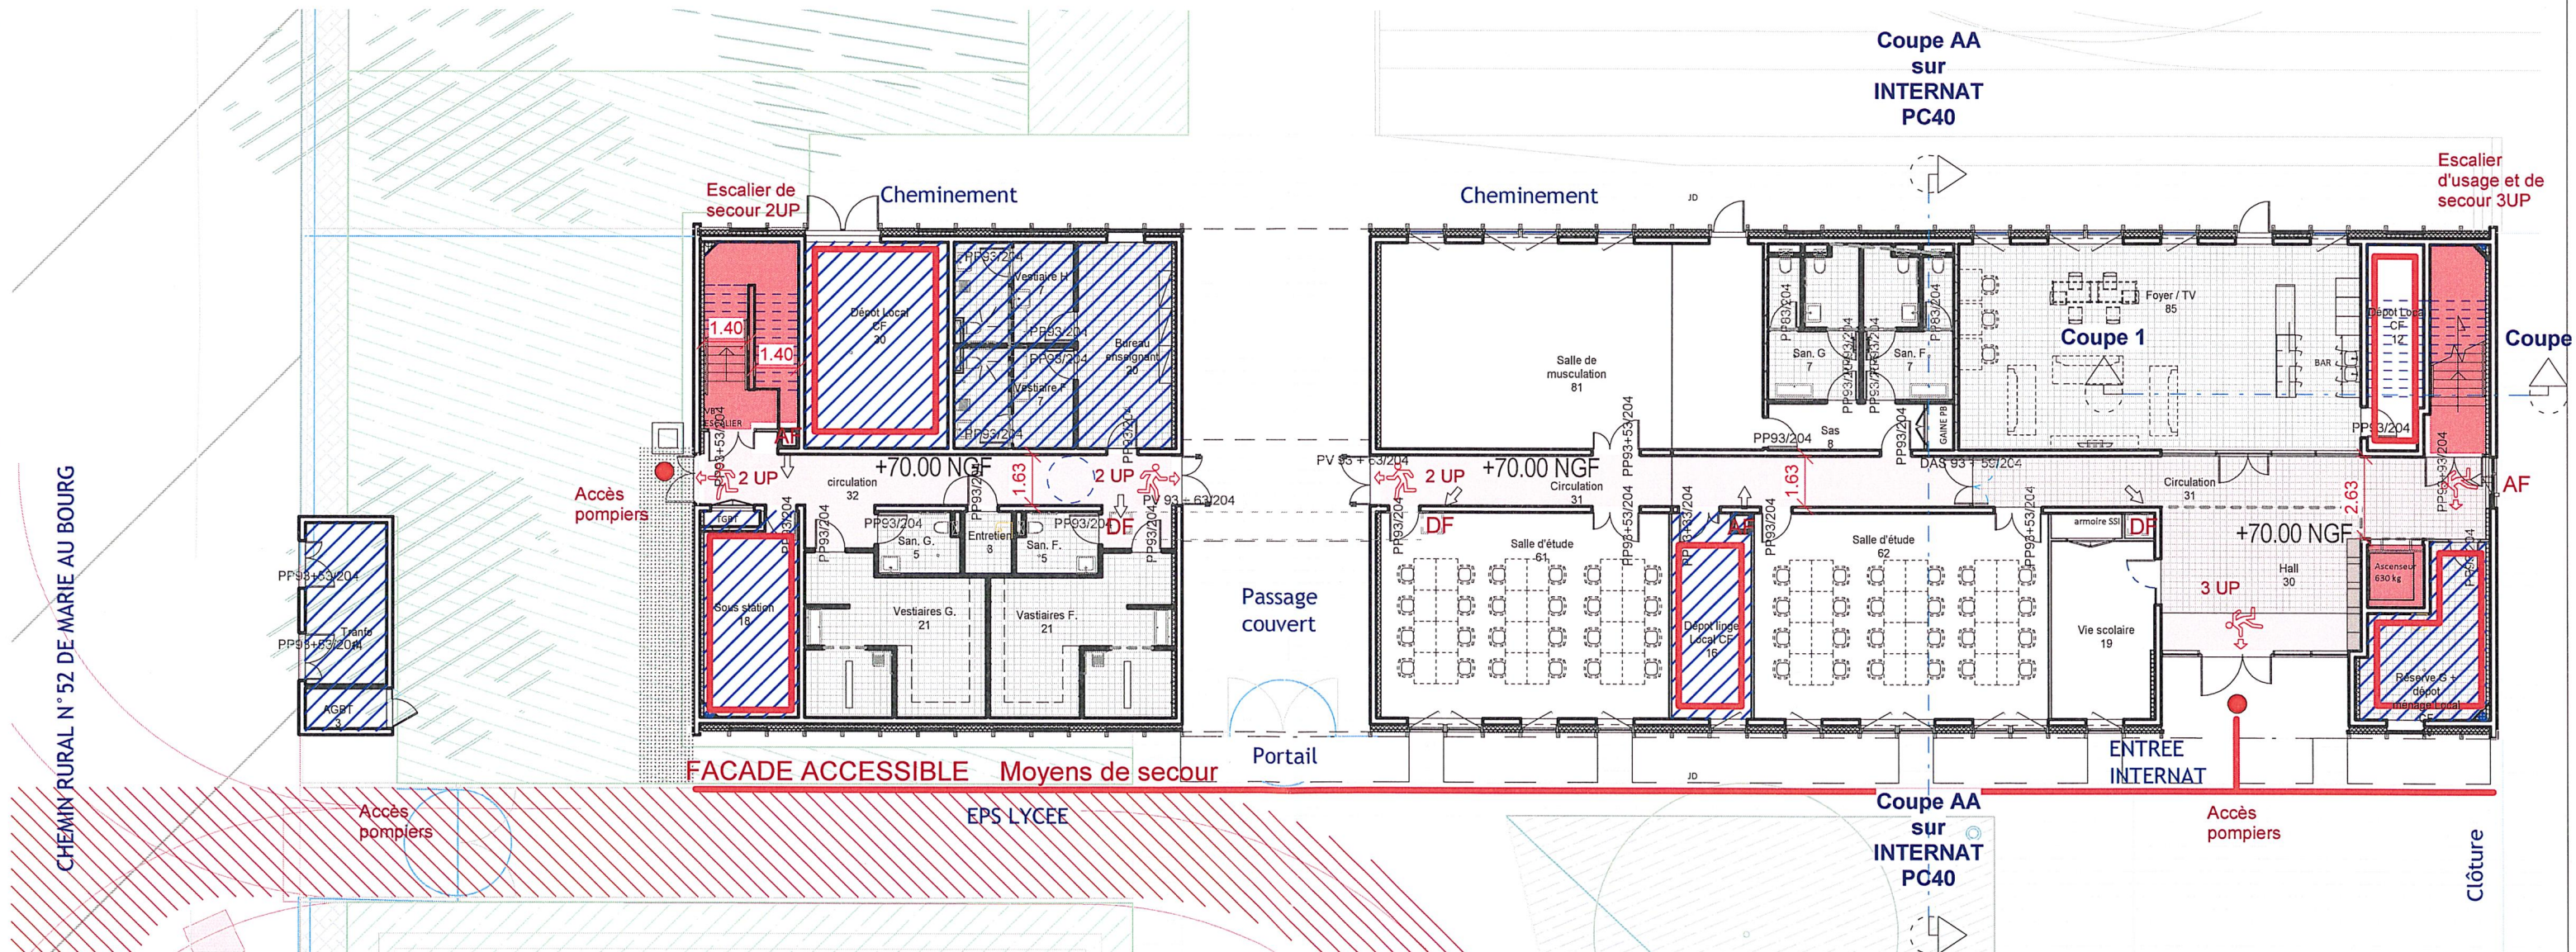


PC40

Plan INTERNAT Rez-de-chaussée SECURITE INCENDIE

CODE PROJET	PHASE	EMETTEUR	DISCIPLINE	TYPE	ZONE	NIVEAU	N° FEUILLE	INDICE	DATE DE DERNIERE DIFFUSION	ECHELLE	FORMAT	NUMERO DOSSIER
33BAR	DCE	MRA	ARC	PLN	Z2	R0	PC40 p.5e	A	15/02/2021	1/200	A3	

LEGENDE SECURITE INCENDIE

- Façade accessible
- Voie pompiers
- Accès pompier / baie pompier
- Issue de secours
- Escalier encloué / Ascenseur
- Circulation protégée, parois CF1h, portes PF 1/2h
- Local à risques moyens, parois CF1h, portes CF1/2h + FP
- Zone non accessible au public

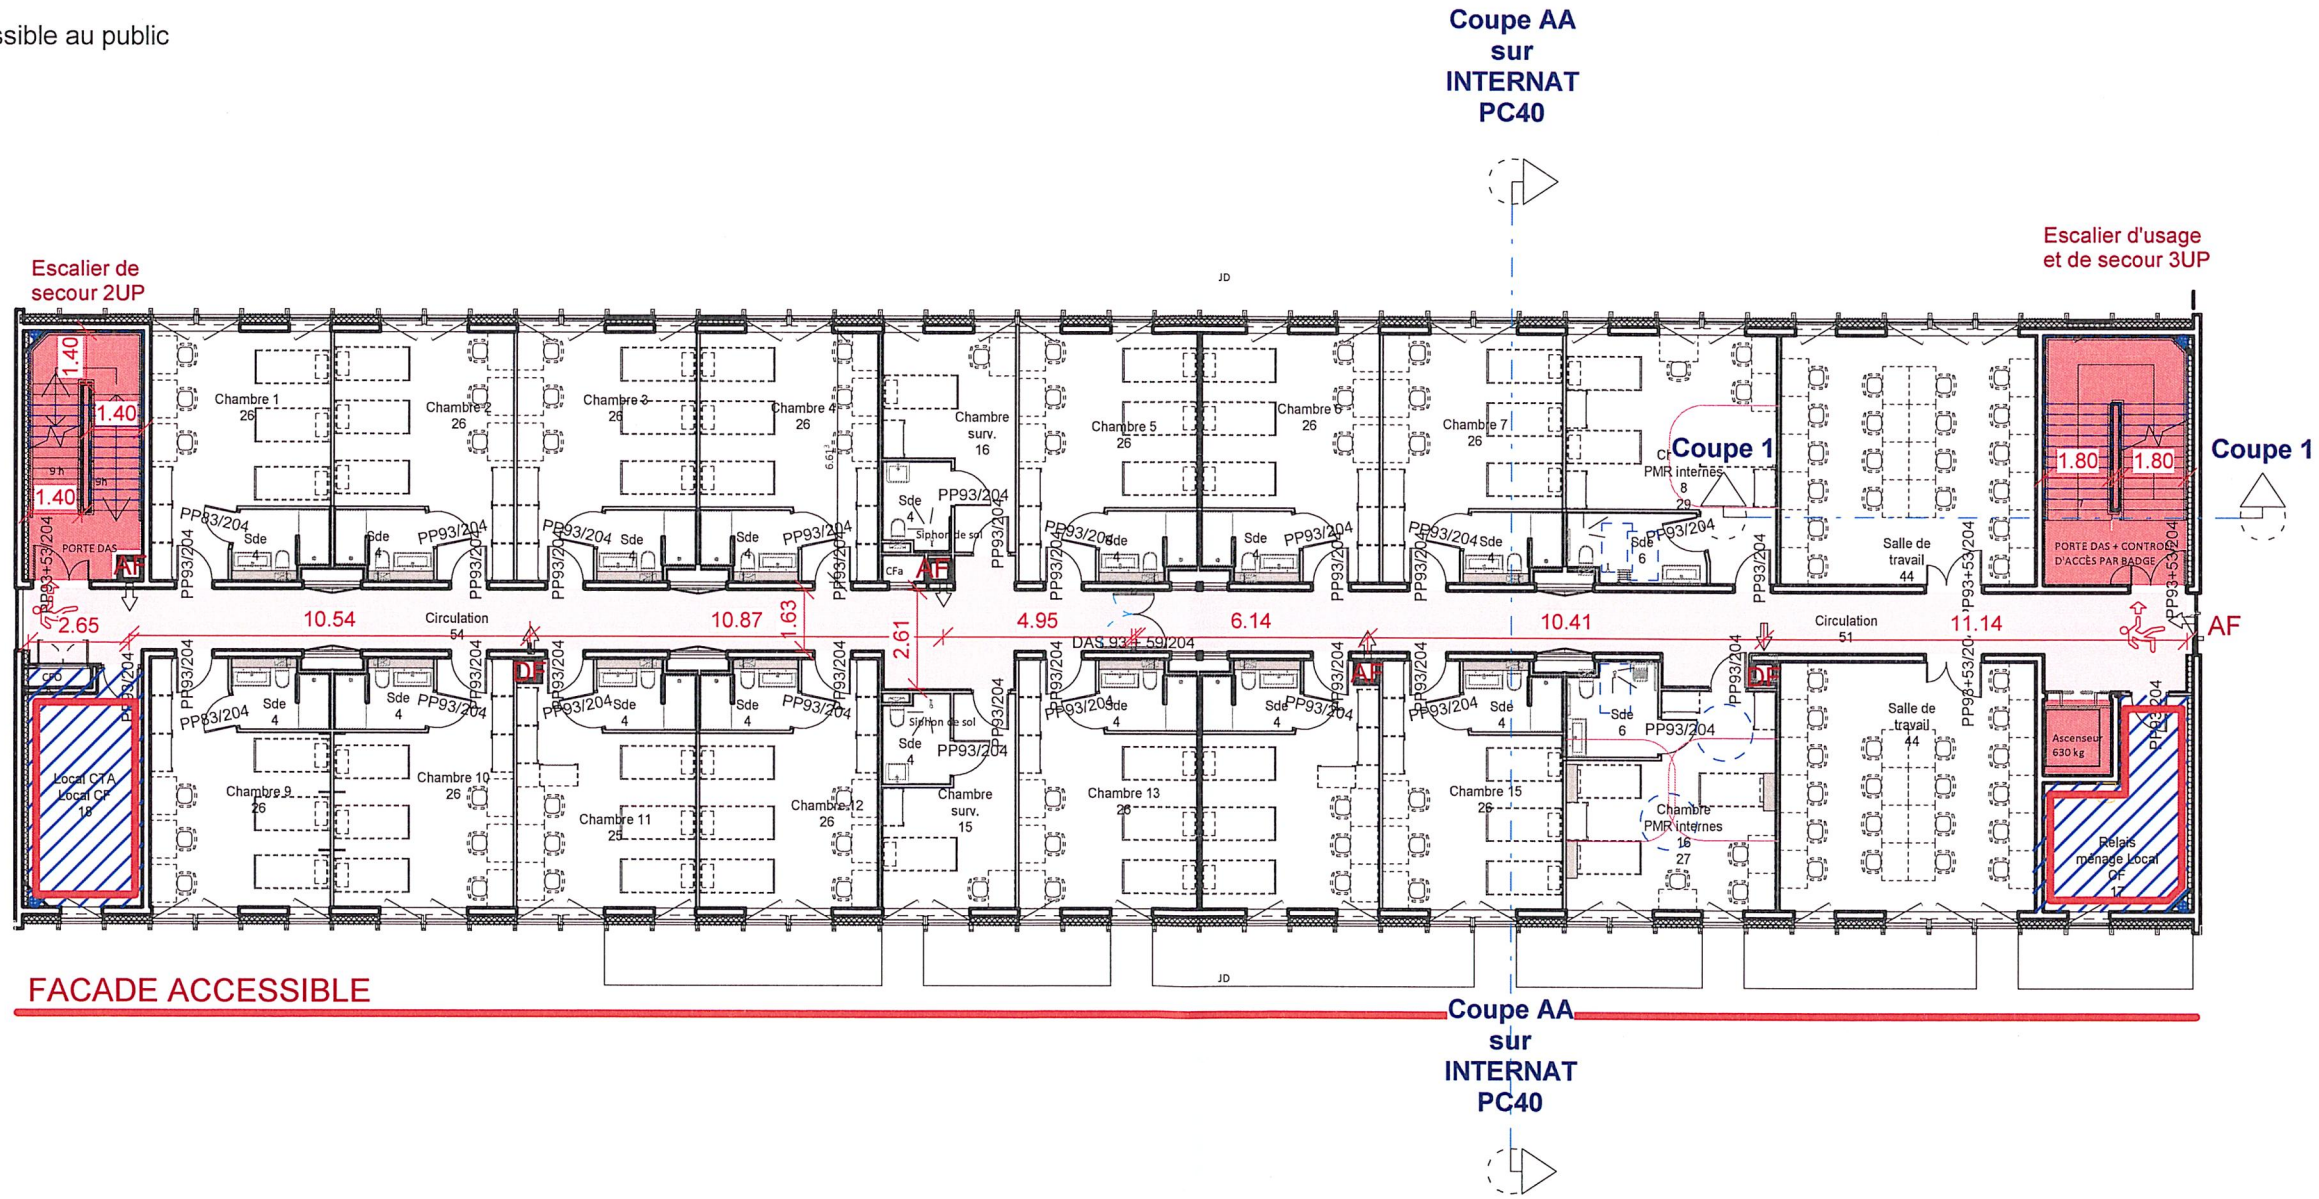


PC40
Plan INTERNAT R+1 SECURITE INCENDIE

CODE PROJET	PHASE	EMETTEUR	DISCIPLINE	TYPE	ZONE	NIVEAU	N° FEUILLE	INDICE	DATE DE DERNIERE DIFFUSION	ECHELLE	FORMAT	NUMERO DOSSIER
33BAR	DCE	MRA	ARC	PLN	Z2	R1	PC40 p.5e	A	15/02/2021	1/200	A3	

LEGENDE SECURITE INCENDIE

- Façade accessible
- Voie pompiers
- Accès pompier / baie pompier
- Issue de secours
- Escalier encloisonné / Ascenseur
- Circulation protégée, parois CF1h, portes PF 1/2h
- Local à riques moyens, parois CF1h, portes CF1/2h + FP
- Zone non accessible au public

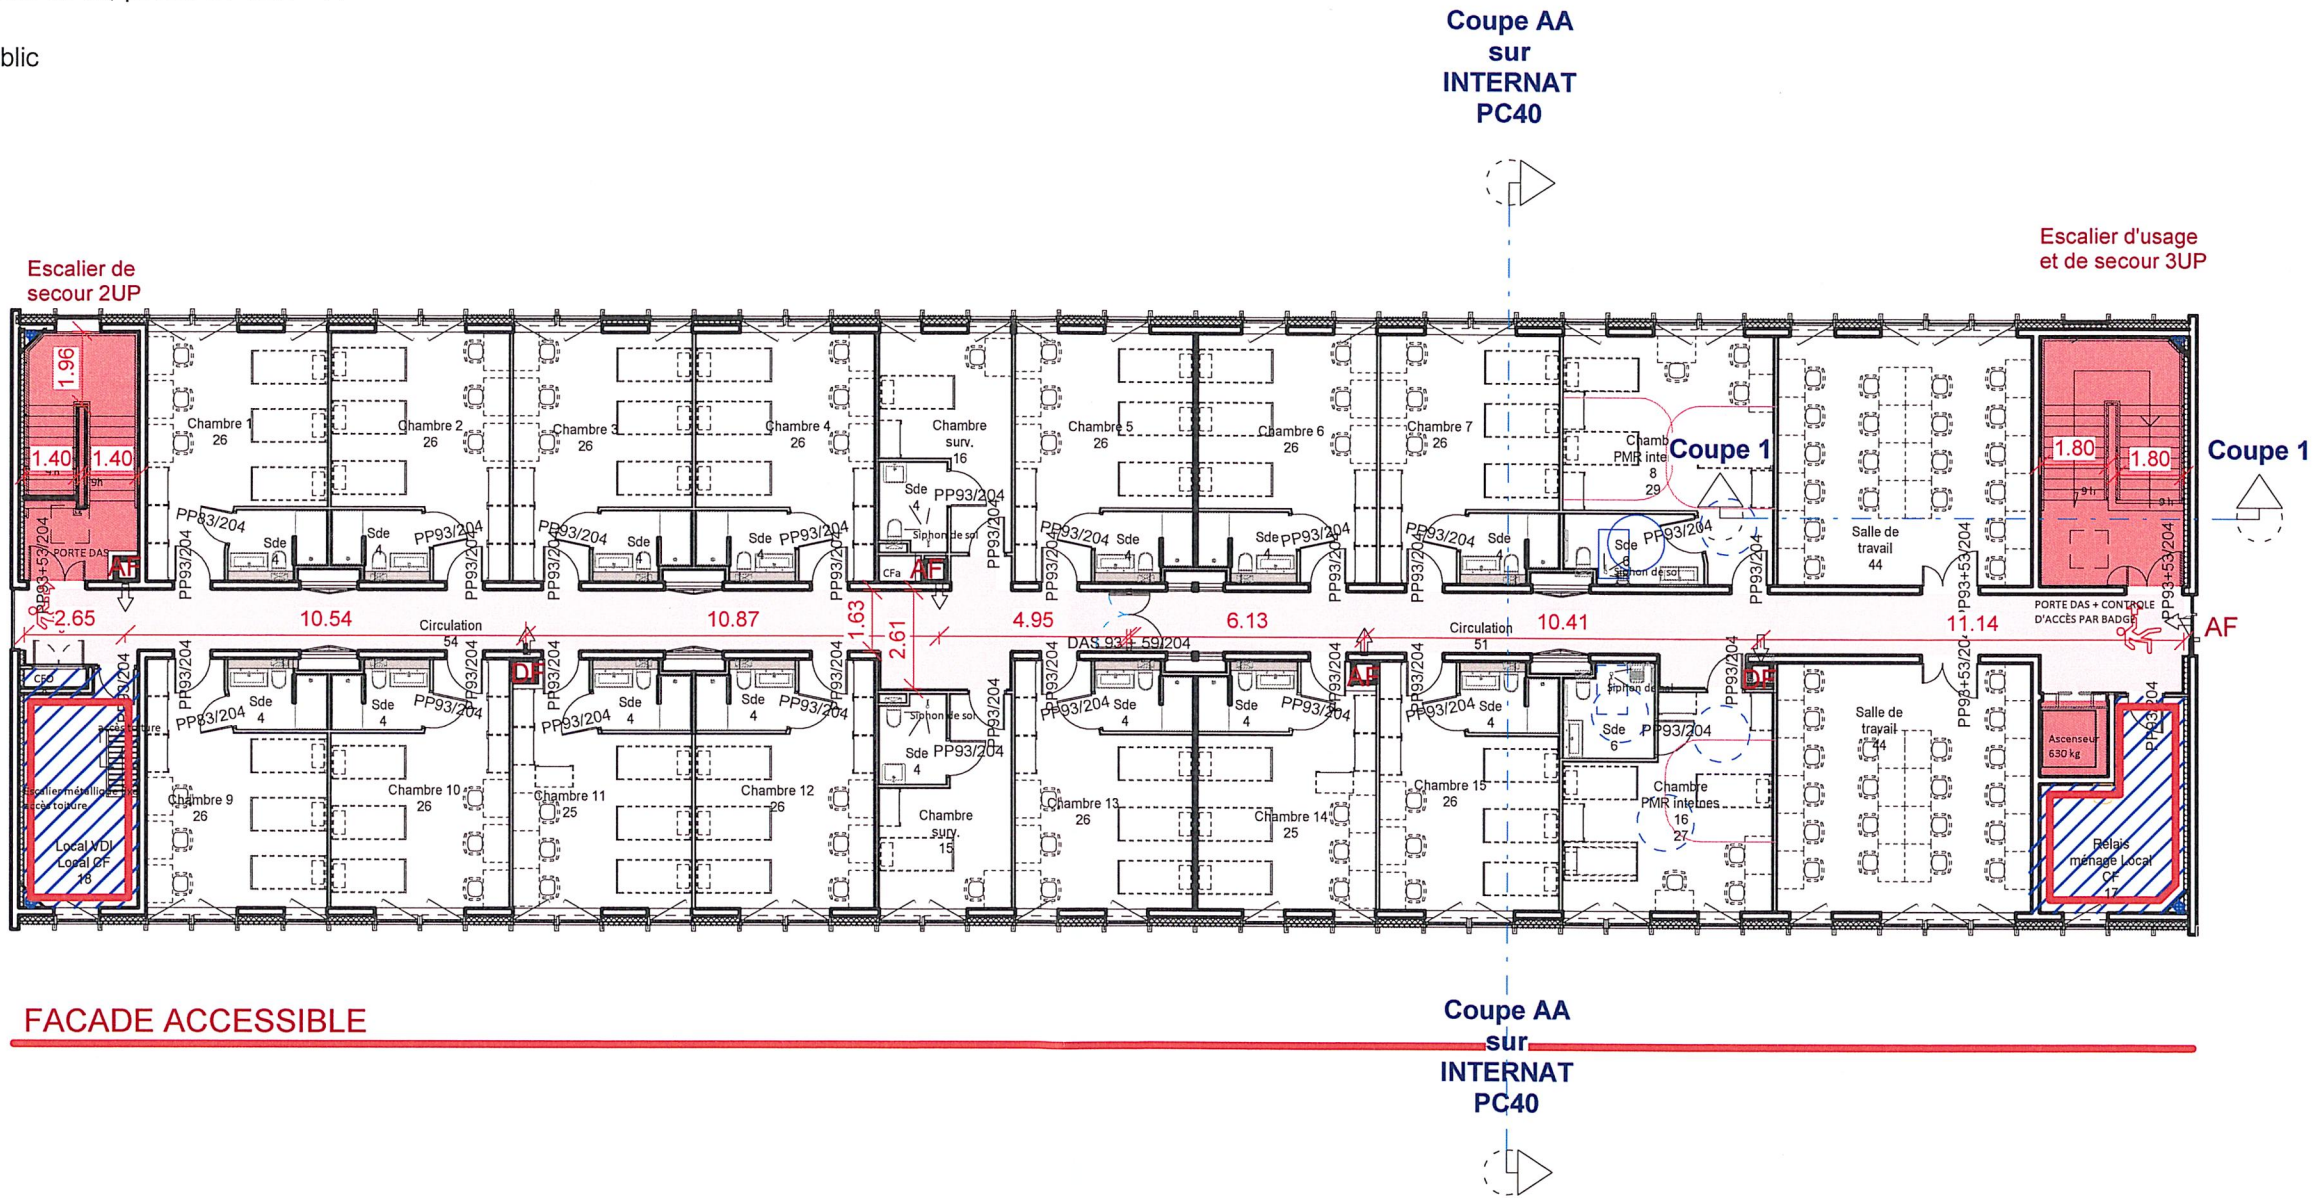


PC40
Plan INTERNAT R+2 SECURITE INCENDIE

CODE PROJET	PHASE	EMETTEUR	DISCIPLINE	TYPE	ZONE	NIVEAU	N° FEUILLE	INDICE	DATE DE DERNIERE DIFFUSION	ECHELLE	FORMAT	NUMERO DOSSIER
33BAR	DCE	MRA	ARC	PLN	Z2	R2	PC40 p.5e	A	15/02/2021	1/200	A3	

LEGENDE SECURITE INCENDIE

- | | | | |
|--|---|--|---|
|  | Façade accessible | | |
|  | Voie pompiers | | |
|  | Accès pompier / baie pompier | | |
|  | Issue de secours | | |
|  | Escalier encloué / Ascenseur | | |
|  | Circulation protégée, parois CF1h, portes PF 1/2h | | |
|  | Local à risques moyens, parois CF1h, portes CF1/2h + FP |  | Local à risques importants, parois CF2h, portes CF1h + FP |
|  | Zone non accessible au public | | |

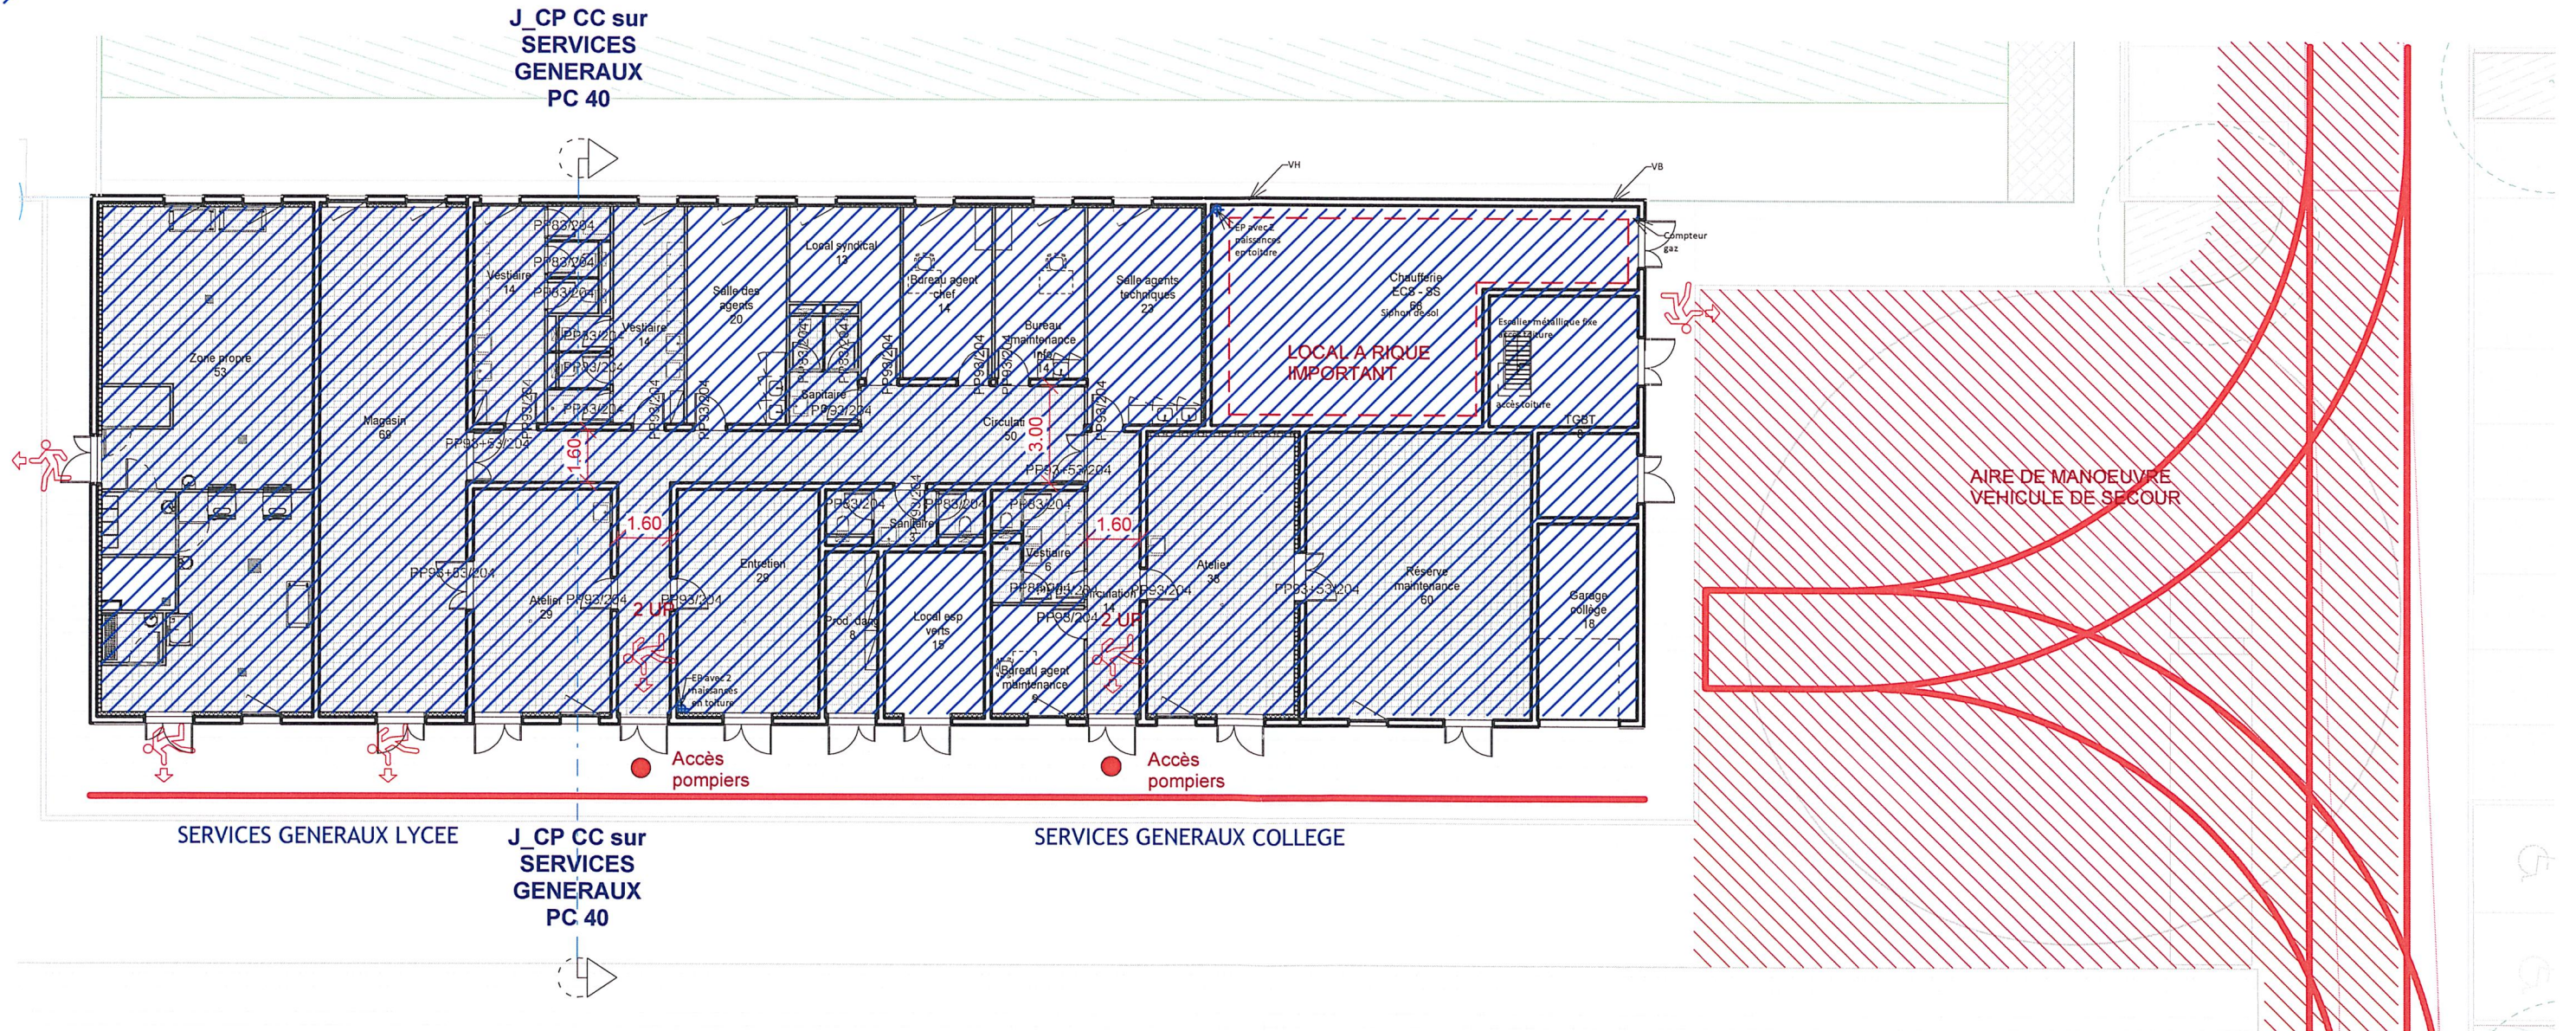

BETIMENT NON ACCESSIBLE AU PUBLIC
REGLEMENTATION CODE DU TRAVAIL

PC40

Plan SERVICES GENERAUX Rez-de-chaussée SECURITE INCENDIE

CODE PROJET	PHASE	EMETTEUR	DISCIPLINE	TYPE	ZONE	NIVEAU	N° FEUILLE	INDICE	DATE DE DERNIERE DIFFUSION	ECHELLE	FORMAT	NUMERO DOSSIER
33BAR	DCE	MRA	ARC	PLN	Z2	R0	PC40 p.5e	A	15/02/2021	1/200	A3	