



Création d'un nouveau collège et lycée au Barp (33)



MAITRE D'OUVRAGE CONSEIL REGIONAL NOUVELLE AQUITAINE CRNA	14 rue François de Sourdis 33000 BORDEAUX Jean-Luc LHERMITTE
--	--

MANDATAIRE BMA BMA	38 rue de Cursol CS 80010 33007 BORDEAUX Anne-Marie GAZEAU
--------------------------	--

AMO ENVIRONNEMENT RESEAU HTM HTM	56 allée Antoine d'Abbadie 64210 BIDART Clémence CASBAS
--	---

BUREAU DE CONTROLE BTP CONSULTANTS BC	Avenue de Canteranne 33600 PESSAC Olivier BISSON
---	--

ARCHITECTE MANDATAIRE ATELIER DES ARCHITECTES MAZIERES MRA	19 rue Edmond Michelet BP 60704 33007 BORDEAUX Jean-Marie MAZIERES
--	--

ARCHITECTE ASSOCIE PATRICK AROTCHAREN MRA	4 rue Monrejeau 64100 BAYONNE Patrick AROTCHAREN
---	--

ARCHITECTE ASSOCIE RAGUENEAU & ROUX MRA	80 cours de Verdun 33000 BORDEAUX Antoine ROUX
---	--

PAYSAGISTE KAPLAN PROJETS KAP	42 rue Léonard Lenoir 33100 BORDEAUX Emmanuelle CROUZET - COURRECH
-------------------------------------	--

BET ACOUSTIQUE IDB ACOUSTIQUE IDB	75 avenue Léon Blum 33600 PESSAC Pierre ROMAGNAN
---	--

ECONOMISTE DE LA CONSTRUCTION EGIS BATIMENT SUD OUEST ECO	889 rue de la Vieille Poste CS 89017 34965 MONTPELLIER Michel FRUSTIE
---	---

MAITRE D'OUVRAGE DEPARTEMENT DE LA GIRONDE CG33	1 esplanade Charles de Gaulle CS 71223 33000 BORDEAUX Sylvain COURNEE
---	---

AMO BIM KARDHAM KAR	10 rue du Débarcadère 75017 PARIS Constance QUAGLINO
---------------------------	--

AMO ESSP CSD & ASSOCIES CSD	30 avenue Hubert Dubedout 33150 CENON Frédéric LANDES
-----------------------------------	---

SPS ELYFEC SPS	109 quai Wilson CS 90031 33323 BEGLES Patrice APRELON
----------------------	---

BET STRUCTURE BOIS ELIOTH CONCEPT ELI	4 rue Dolorès Ibarrurie TSA 80006 93188 MONTREUIL Jean-François NICOLAS
---	---

BET TCE EGIS BATIMENT SUD OUEST EGI	208 quai de Paludate Bâtiment B 33000 BORDEAUX Anaïs TALBOT
---	---

BET ENVIRONNEMENT NOBATEK / INEF 4 NOB	Esplanade des Arts et Métiers 33400 TALENCE Jérémy GUILLORIT
--	--

BET CUISINE CUISINORME CUI	21 rue Chanzy 33110 LE BOUSCAT Xavier LEGUEN
----------------------------------	--

BIM MANAGER EGIS BATIMENT SUD OUEST BIM	208 quai de Paludate Bâtiment B 33000 BORDEAUX Laurent MARIE
---	--

OPC GESCOR OPC	14 rue Richard Wagner 33700 MERIGNAC Pierre SEBILEAU
----------------------	--


PLANS BATIMENT G

PC 39.8e

Atelier des Architectes MAZIERES
Architectes D.P.L.G. et D.E.S.A.
19 rue Edmond Michelet - BP 60704
33007 BORDEAUX CEDEX
Tél: 05 56 48 51 82 - Fax: 05 56 79 28 43

LEGENDE ACCESSIBILITE

-  **DETAIL I. 02** Détail dans carnet A3
-  Sanitaires/vestiaires adaptés PMR
-  Escalier d'usage / Ascenseur accessible
-  Cheminement intérieur usuel accessible
-  Zone non accessible au public

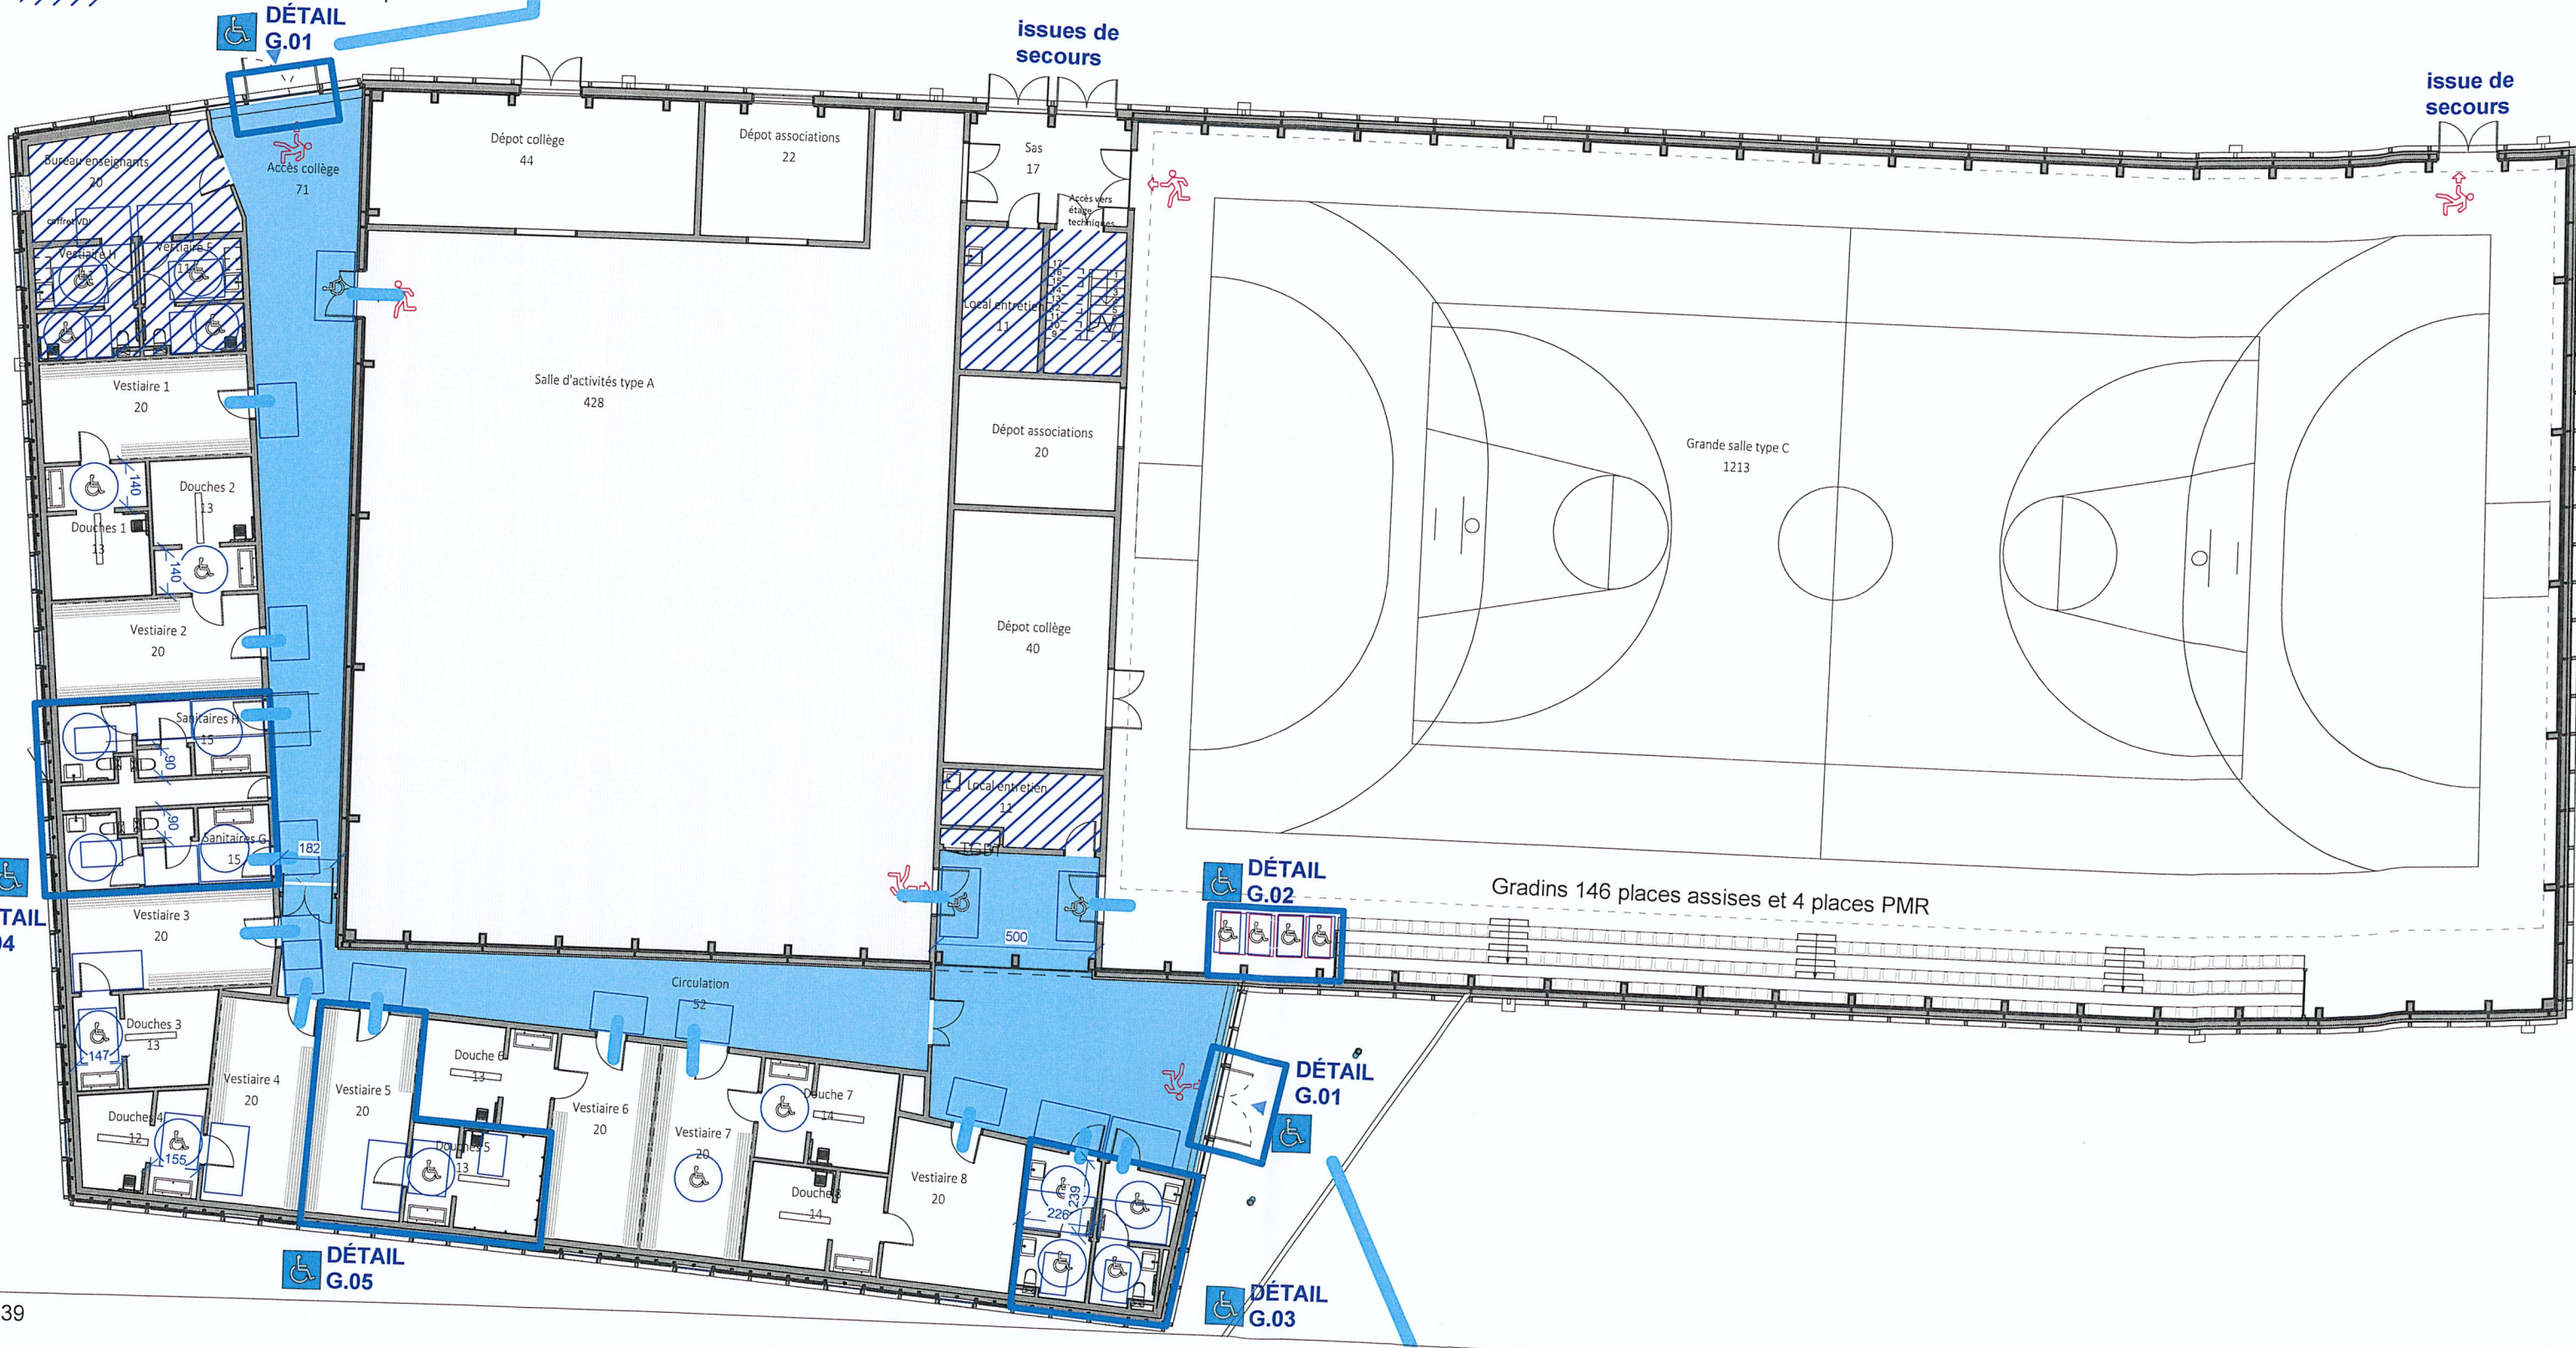


PC 39

PLAN RDC - GYMNASSE

CODE PROJET	PHASE	EMETTEUR	DISCIPLINE	TYPE	ZONE	NIVEAU	N° FEUILLE	INDICE	DATE DE DERNIERE DIFFUSION	ECHELLE	FORMAT	NUMERO DOSSIER
33BAR	PC	MRA	ARC	PLN	Z4	R0	PC39 n 80					


LEGENDE ACCESSIBILITE

-  **DETAIL I. 02** Détail dans carnet A3
-  Sanitaires/vestiaires adaptés PMR
-  Escalier d'usage / Ascenseur accessible
-  Cheminement intérieur usuel accessible
-  Zone non accessible au public


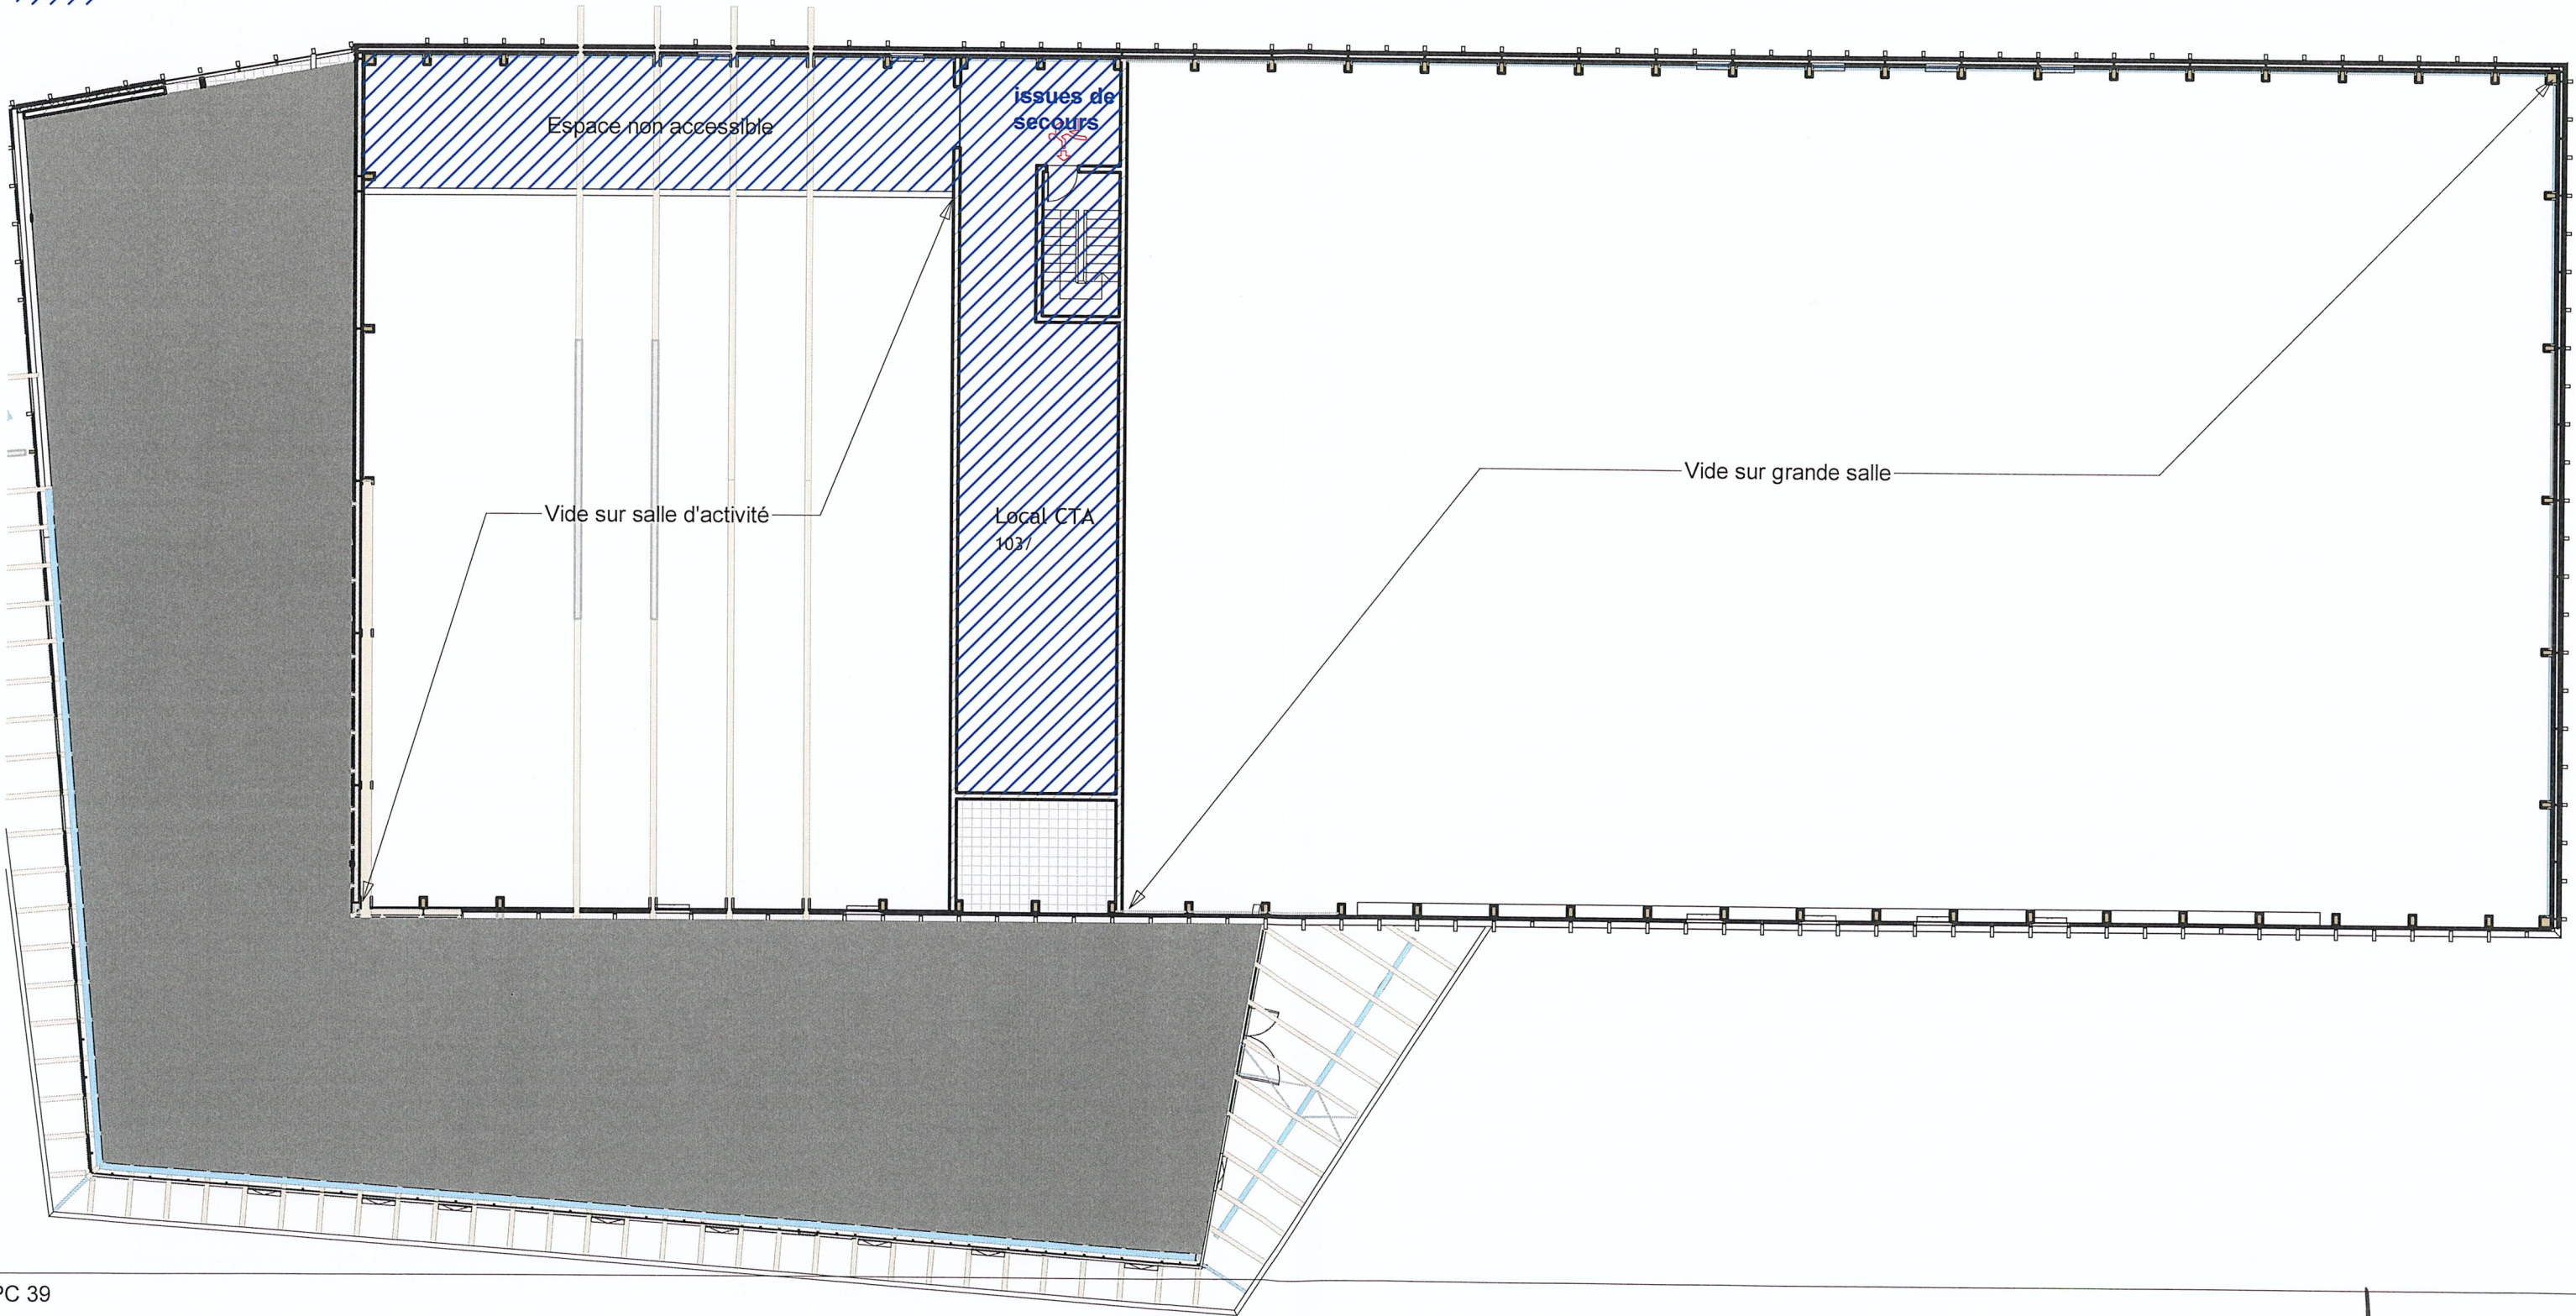


PC 39

PLAN R+1 - GYMNASSE

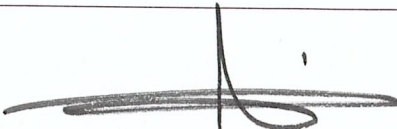

CODE PROJET	PHASE	EMETTEUR	DISCIPLINE	TYPE	ZONE	NIVEAU	N° FEUILLE	INDICE	DATE DE DERNIERE DIFFUSION	EHELLE	FORMAT	NUMERO DOSSIER
33BAR	PC	MRA	ARC	PLN	Z4	R1	PC39 p.8e	0	29/01/2021	1/200	A3	

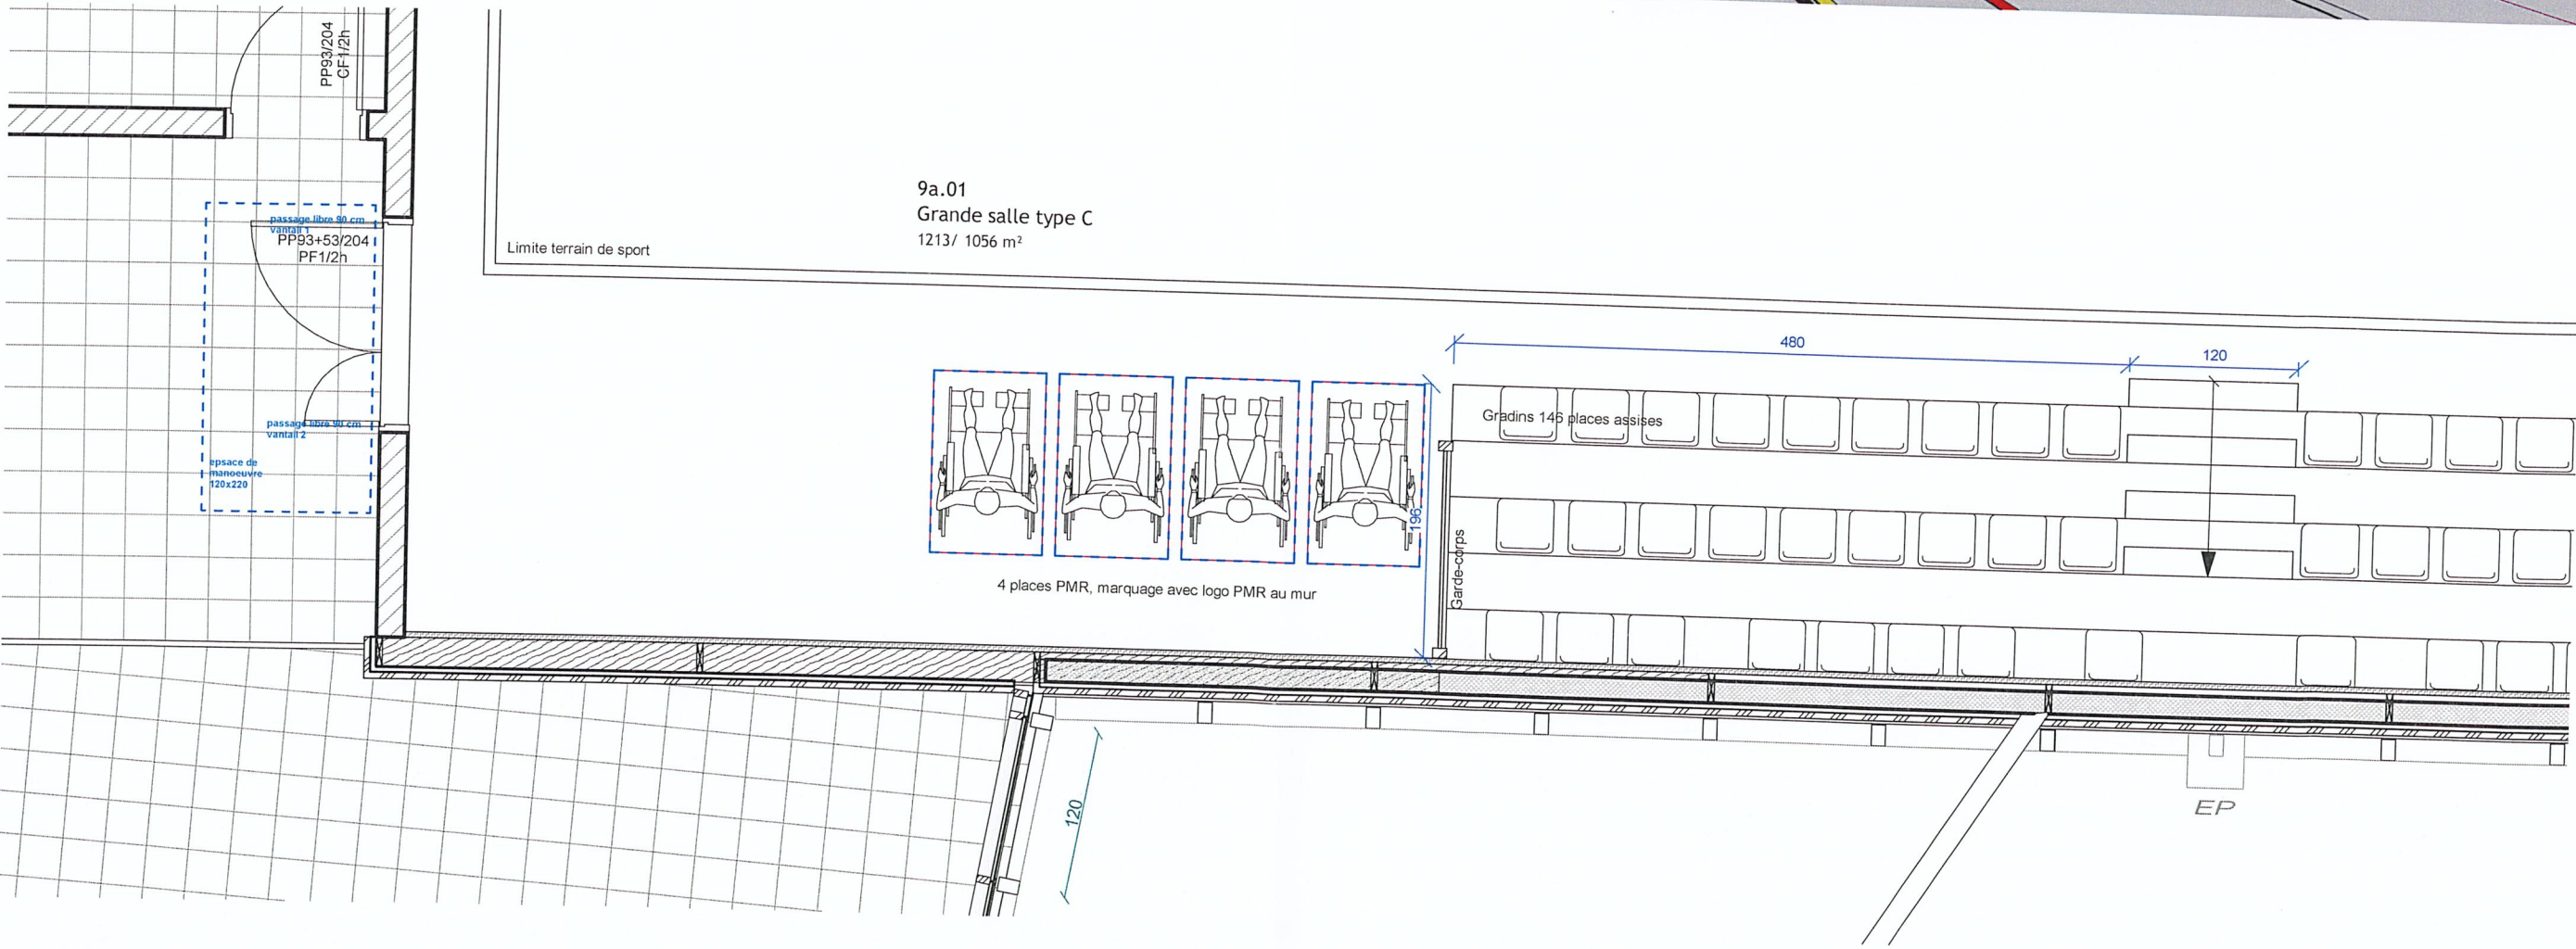
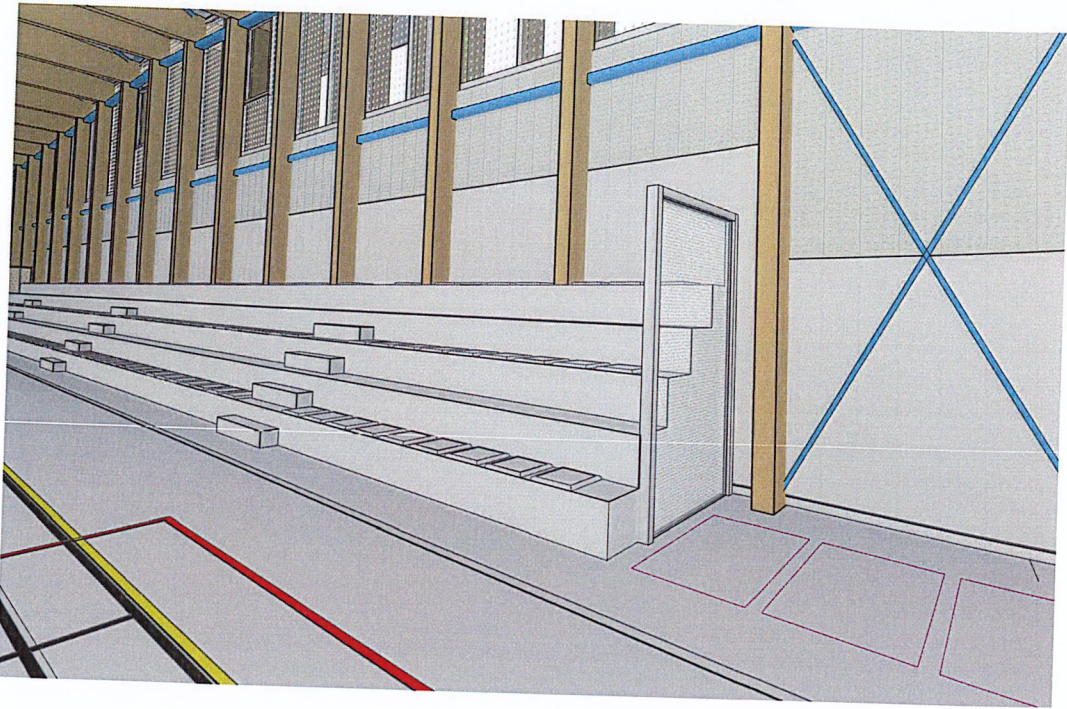


1 G_DETAILS PC 39 1/50 DETAIL G.02 Gradins
Ech : 1 : 50

PC 39


DETAIL G.02 - GYMNASSE

CODE PROJET	PHASE	EMETTEUR	DISCIPLINE	TYPE	ZONE	NIVEAU	N° FEUILLE	INDICE	DATE DE DERNIERE DIFFUSION	ECHELLE	FORMAT	NUMERO DOSSIER
33BAR	PC	MRA	ARC	PLN	Z4	R0	PC39 p.8e	0	20/01/2024	1/50		

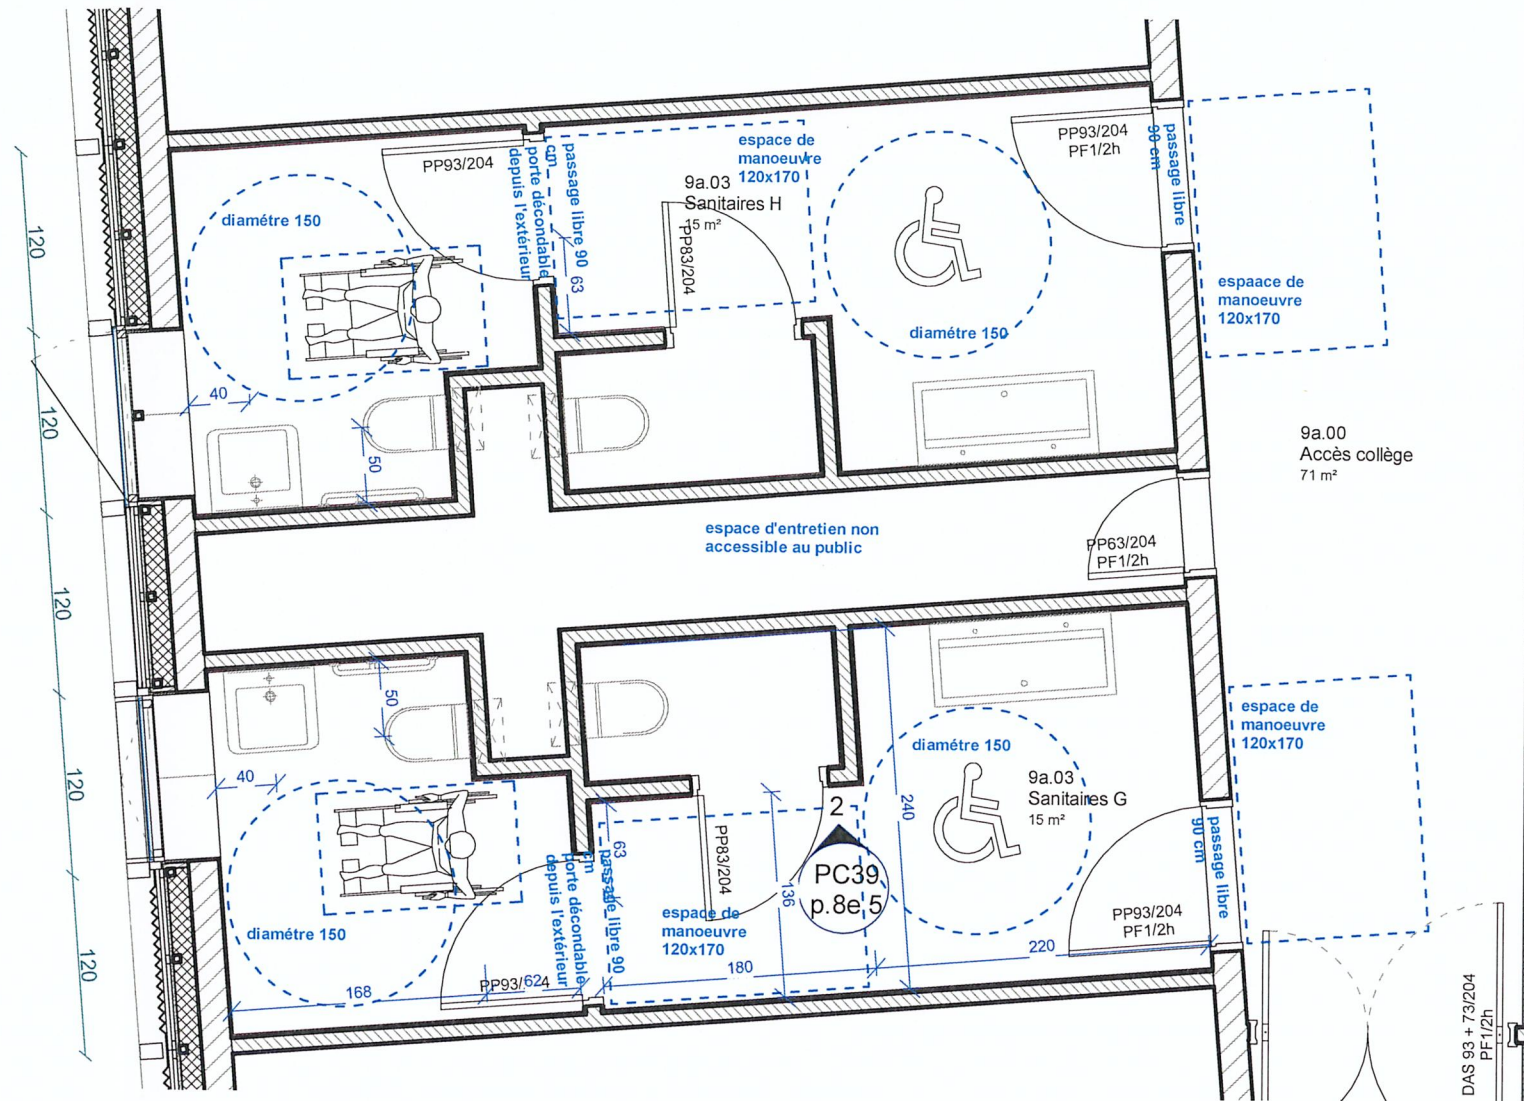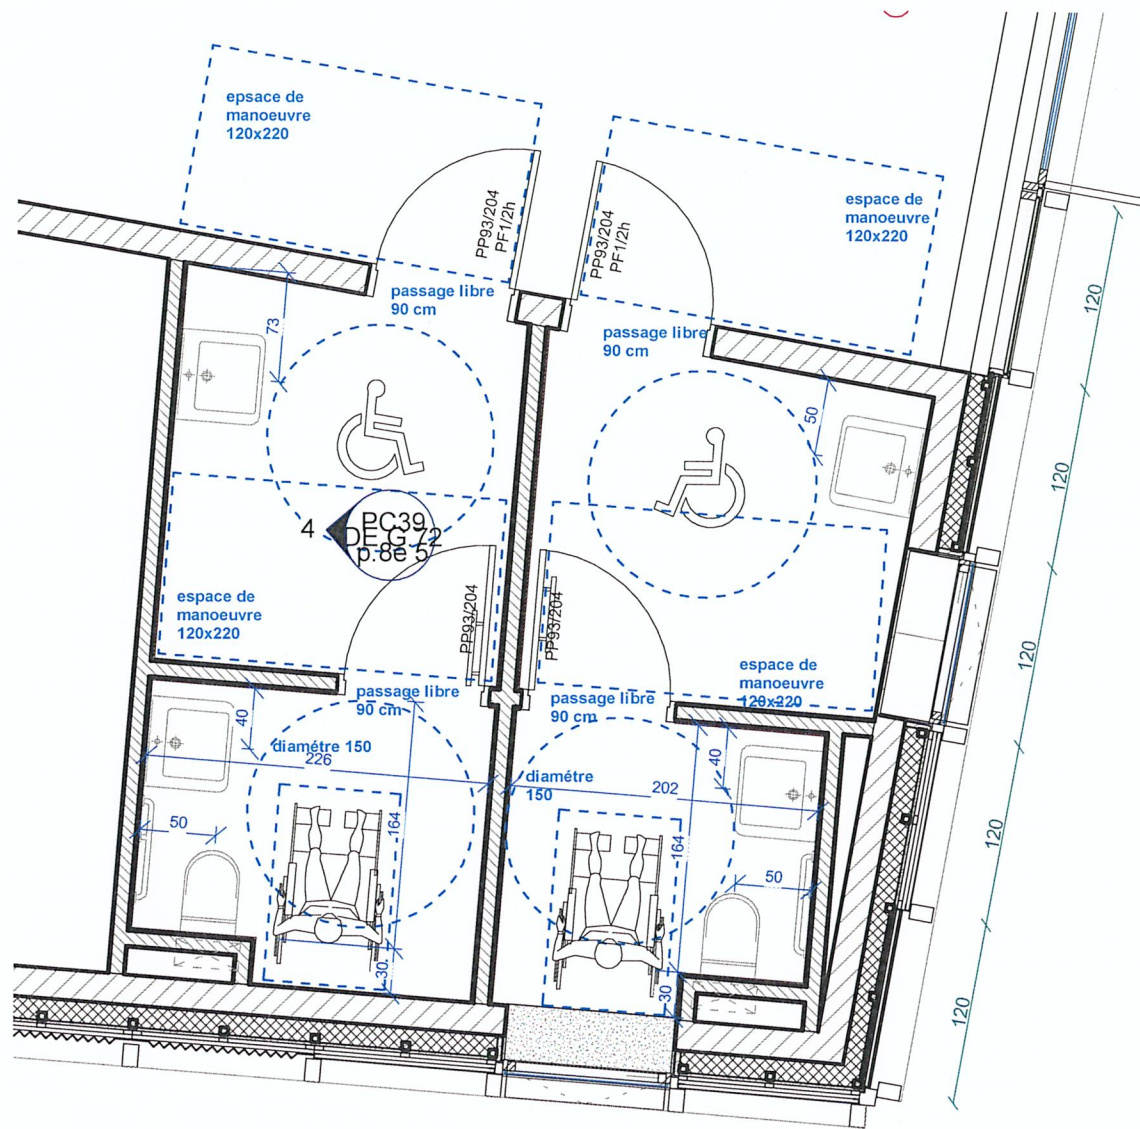


00 G_DETAILS PC 39 1/50 DETAIL G.03 Sanitaires publics
Ech : 1 : 50

0 G_DETAILS PC 39 1/50 DETAIL G.04 Sanitaires élèves
Ech : 1 : 50

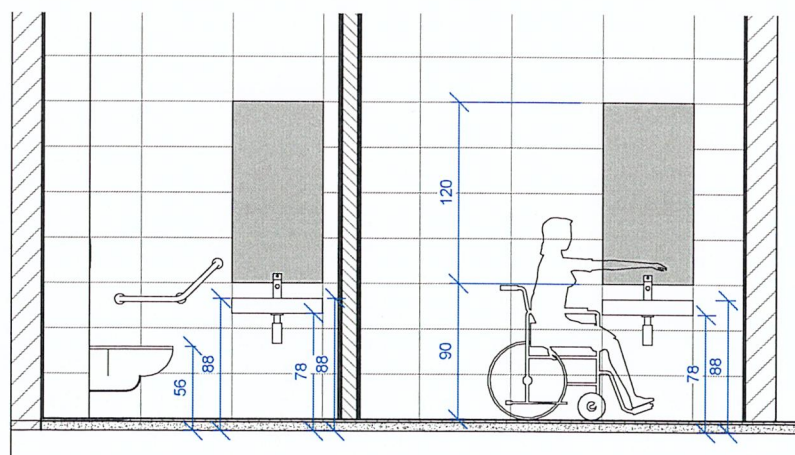

1 Elévation sanitaires publics G.03 - PC39
Ech : 1 : 50

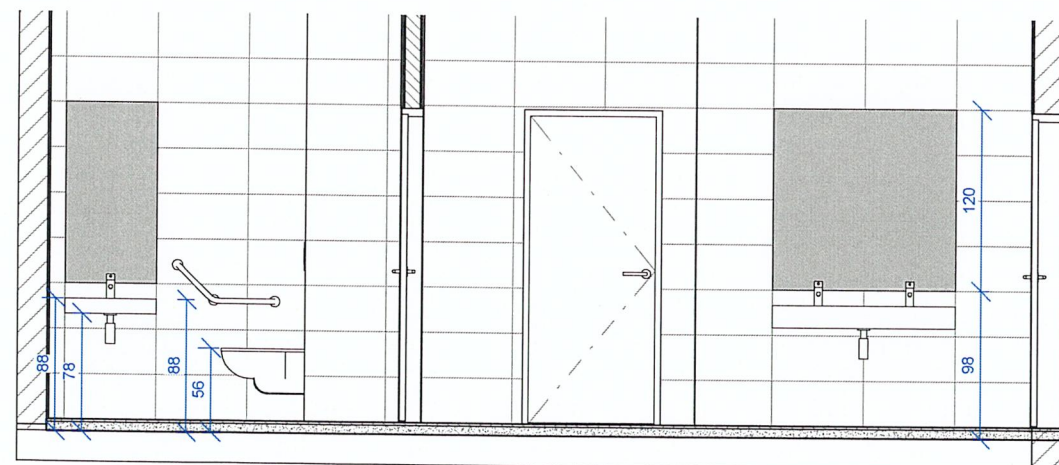


2 Elévation sanitaires élèves G.04 - PC39
Ech : 1 : 50


PC 39

DETAILS G. 03 et 04 - GYMNASSE

CODE PROJET	PHASE	EMETTEUR	DISCIPLINE	TYPE	ZONE	NIVEAU	N° FEUILLE	INDICE	DATE DE DERNIERE DIFFUSION	ECHELLE	FORMAT	NUMERO DOSSIER
33BAR	PC	MRA	ARC	PLN	Z4	R0	PC39 p.8e	0	29/01/2021	1/50	A3	

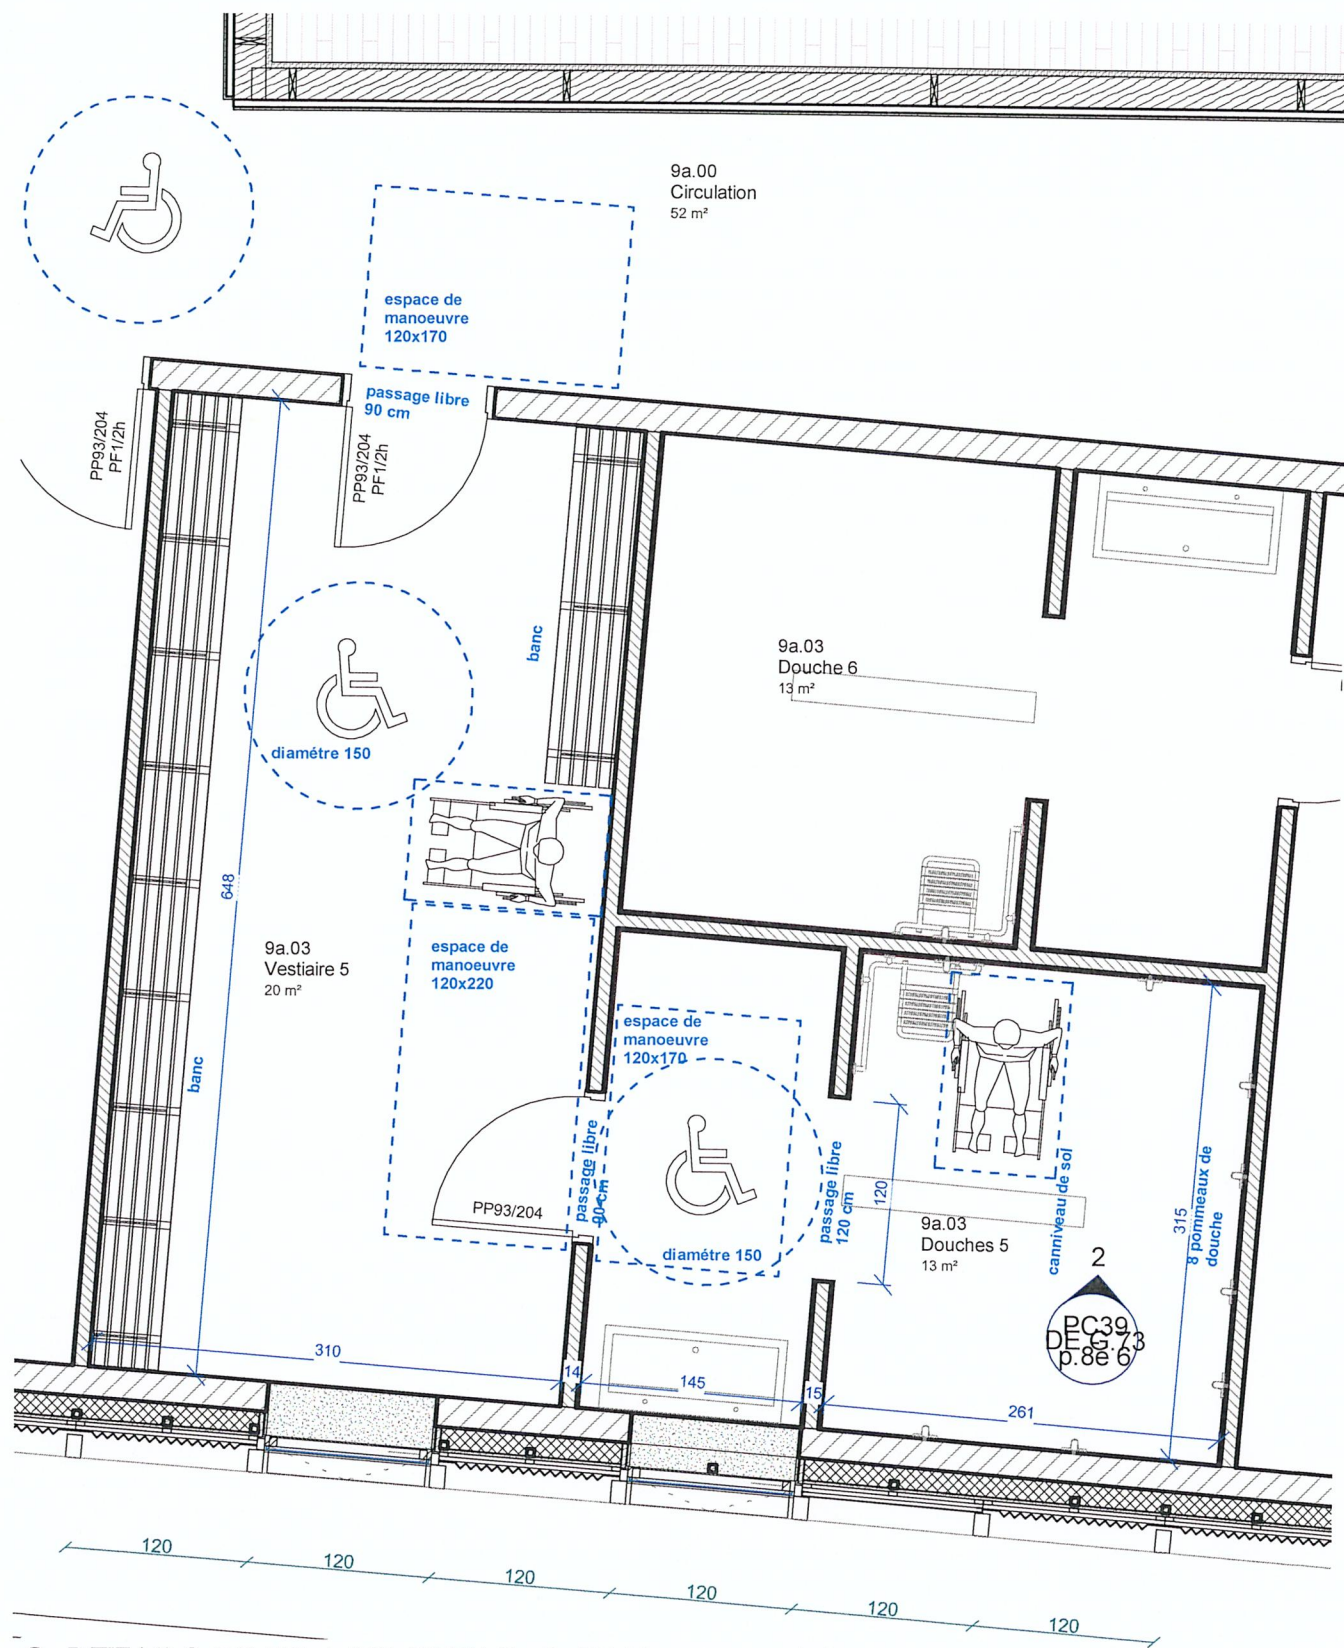

0 G_DETAILS PC 39 1/50 DETAIL G.05 Vestiaire élèves
Ech : 1 : 50

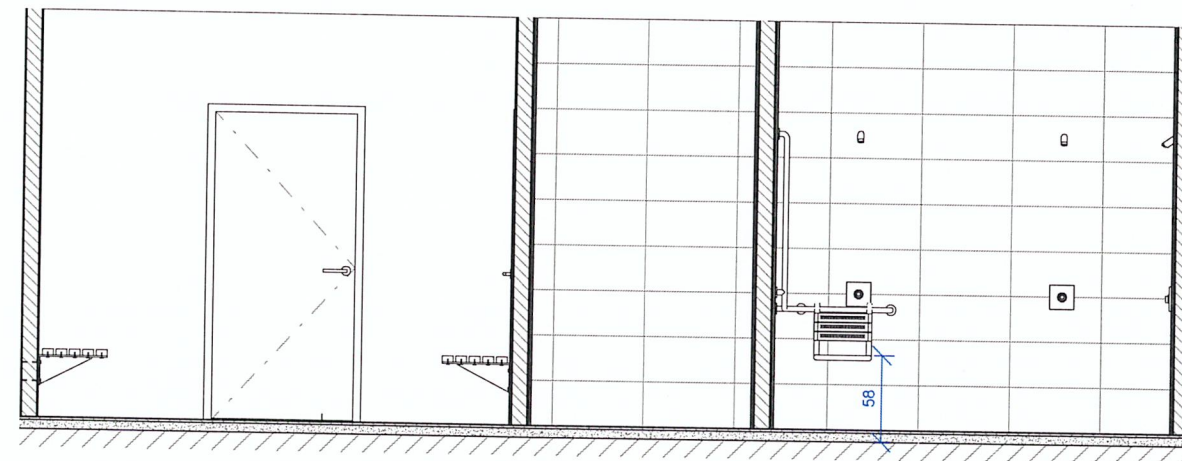

1 Elévation Vestiaires élèves - PC39
Ech : 1 : 50

PC 39

DETAIL G.05 - GYMNASSE

CODE PROJET	PHASE	EMETTEUR	DISCIPLINE	TYPE	ZONE	NIVEAU	N° FEUILLE	INDICE	DATE DE DERNIERE DIFFUSION	ECHELLE	FORMAT	NUMERO DOSSIER
33BAR	PC	MRA	ARC	PLN	Z4	R0	PC39 p.8e	0	29/01/2021	1/50	A3	