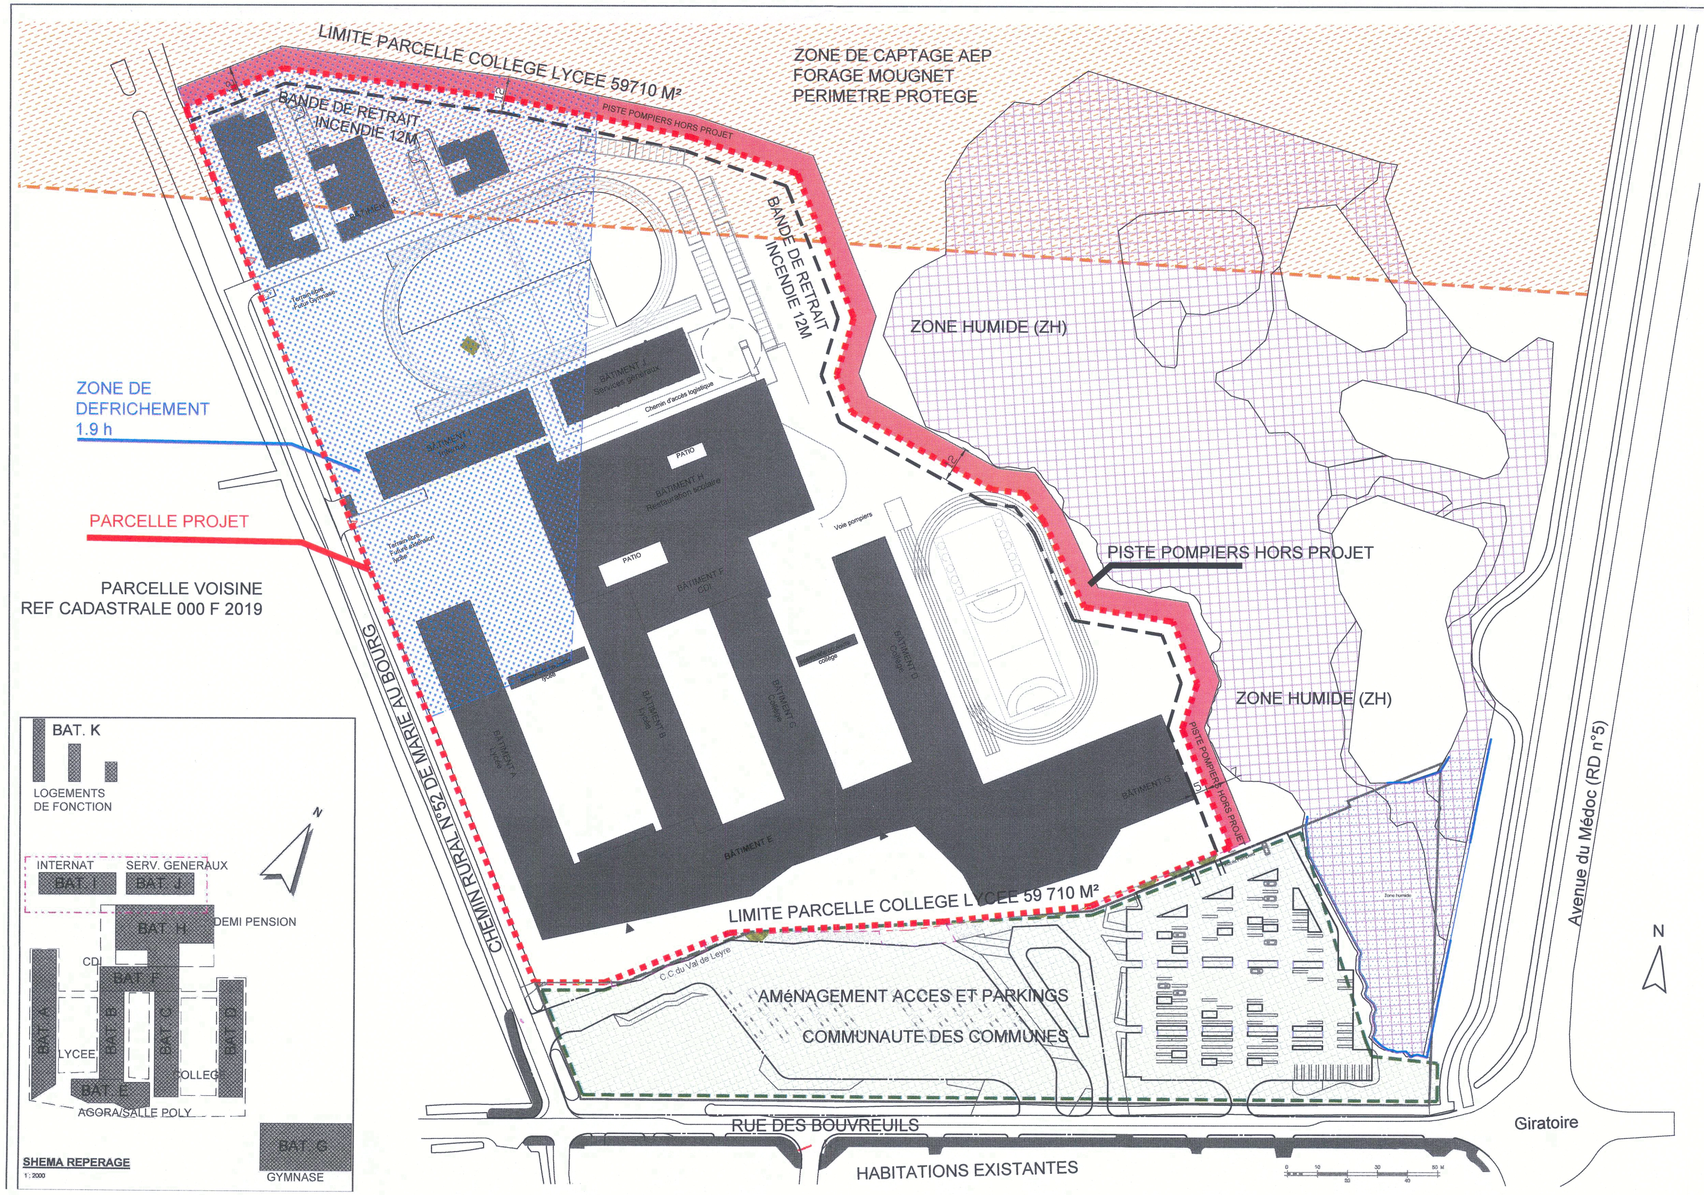

MAITRE D'OUVRAGE CONSEIL REGIONAL NOUVELLE AQUITAINE CRNA	14 rue François de Sourdis 33000 BORDEAUX Jean-Luc LHERMITTE T : 05 57 57 83 53 P : 06 77 05 71 84
MANDATAIRE BMA BMA	38 rue de Cursol CS 80010 33007 BORDEAUX Anne-Marie GAZEAU T : 05 56 99 31 99 P : 06 20 80 16 21
AMO ENVIRONNEMENT RESEAU HTM HTM	56 allée Antoine d'Abbadie 64210 BIDART Clemence CASSAS T : 05 59 85 17 60 P : 06 73 69 67 68
BUREAU DE CONTROLE BTP CONSULTANTS BC	Avenue de Canteranne 33600 PESSAC Olivier BISSON T : 05 56 00 75 22 P : 06 72 90 87 55
ARCHITECTE MANDATAIRE ATELIER DES ARCHITECTES MAZIERES MRA	19 rue Edmond Michelet BP 60704 33007 BORDEAUX Jean-Marie MAZIERES T : 05 56 44 51 82 P : 06 82 59 36 94
ARCHITECTE ASSOCIE PATRICK AROTCHAREN MRA	4 rue Monrejeau 64100 BAYONNE Patrick AROTCHAREN T : 05 59 31 40 56 P : 06 68 00 56 51
BET STRUCTURE BOIS ELIOTH CONCEPT ELI	4 rue Dolorès Ibarrurie TSA 80006 93188 MONTREUIL Jean-François NICOLAS T : 01 49 20 13 10 P : 06 98 57 36 58
PAYSAGISTE KAPLAN PROJETS KAP	42 rue Léonard Lenoir 33100 BORDEAUX Emmanuelle CROUZET - COURRECH T : 06 56 79 07 82 P : 06 86 18 89 85
BET ACOUSTIQUE IDB ACOUSTIQUE IDB	75 avenue Léon Blum 33600 PESSAC Pierre ROMAGNAN T : 05 56 07 56 55 P : 06 62 82 73 13
ECONOMISTE DE LA CONSTRUCTION EGIS BATIMENT SUD OUEST ECO	889 rue de la Vieille Poste CS 89017 34965 MONTPELLIER Michel FRUSTIE T : 04 67 13 90 50 P : 06 60 10 68 48

MAITRE D'OUVRAGE DEPARTEMENT DE LA GIRONDE DG	1 esplanade Charles de Gaulle CS 71223 33000 BORDEAUX Sylvain COURNEE T : 05 56 99 96 78 P : 06 17 59 11 98
AMO BIM KARDHAM KAR	10 rue du Débarcadère 75017 PARIS Constance DJAMGLINO T : 01 82 97 02 02 P : 07 86 64 56 70
AMO ESSP CSD & ASSOCIES CSD	30 avenue Hubert Dubedout 33150 CENON Frédéric LANDES T : 05 57 54 30 80 P : 06 62 39 30 95
SPS ELYFEC SPS	109 quai Wilson CS 90031 33323 BEGLES Patrice APRELON T : 05 56 87 41 32 P : 06 78 11 28 11
ARCHITECTE ASSOCIE RAGUENEAU & ROUX MRA	80 cours de Verdun 33000 BORDEAUX Nicolas Ragueneau T : 05 56 79 18 28 P : 06 70 54 49 63
BET TCE EGIS BATIMENT SUD OUEST EGI	208 quai de Paludate Bâtiment B 33000 BORDEAUX Anaïs TALBOT T : 05 56 11 90 00 P : 06 82 88 70 24
BET ENVIRONNEMENT NOBATEK / INEF 4 NOB	Esplanade des Arts et Métiers 33400 TALENCE Jérémie GUILLIORIT T : 05 56 84 63 70 P : 06 37 18 02 95
BET CUISINE CUISINORME CUI	21 rue Chanzy 33110 LE BOUSCAT Xavier LEGUEN T : 05 56 50 27 64 P : 06 11 05 34 52
BIM MANAGER EGIS BATIMENT SUD OUEST BIM	208 quai de Paludate Bâtiment B 33000 BORDEAUX Laurent MARIE T : 05 56 11 90 00 P : 06 75 71 39 47
OPC GESCOR OPC	14 rue Richard Wagner 33700 MERIGNAC Pierre SEBILEAU T : 09 64 08 86 74 P : 06 99 00 80 17

PLAN DU SITE PC1.b

DATE DE DERNIERE DIFFUSION	NUMERO DOSSIER
29 janv 2021	19E01
FORMAT A3 + cartouche	ECHELLE sans

33BAR_ PC_ MRA_SITE_ PLN_ TZ_ TN_ 07.00_ 0_____PC 1.b

Code Projet | Phase | Emetteur | Discipline | Type | Zone | Niveau | N° de la feuille | Indice