


LEGENDE ACCESSIBILITE

-  **DETAIL I. 02** Détail dans carnet A3
-  Sanitaires/vestiaires adaptés PMR
-  Escalier d'usage / Ascenseur accessible
-  Cheminement intérieur usuel accessible
-  Zone non accessible au public

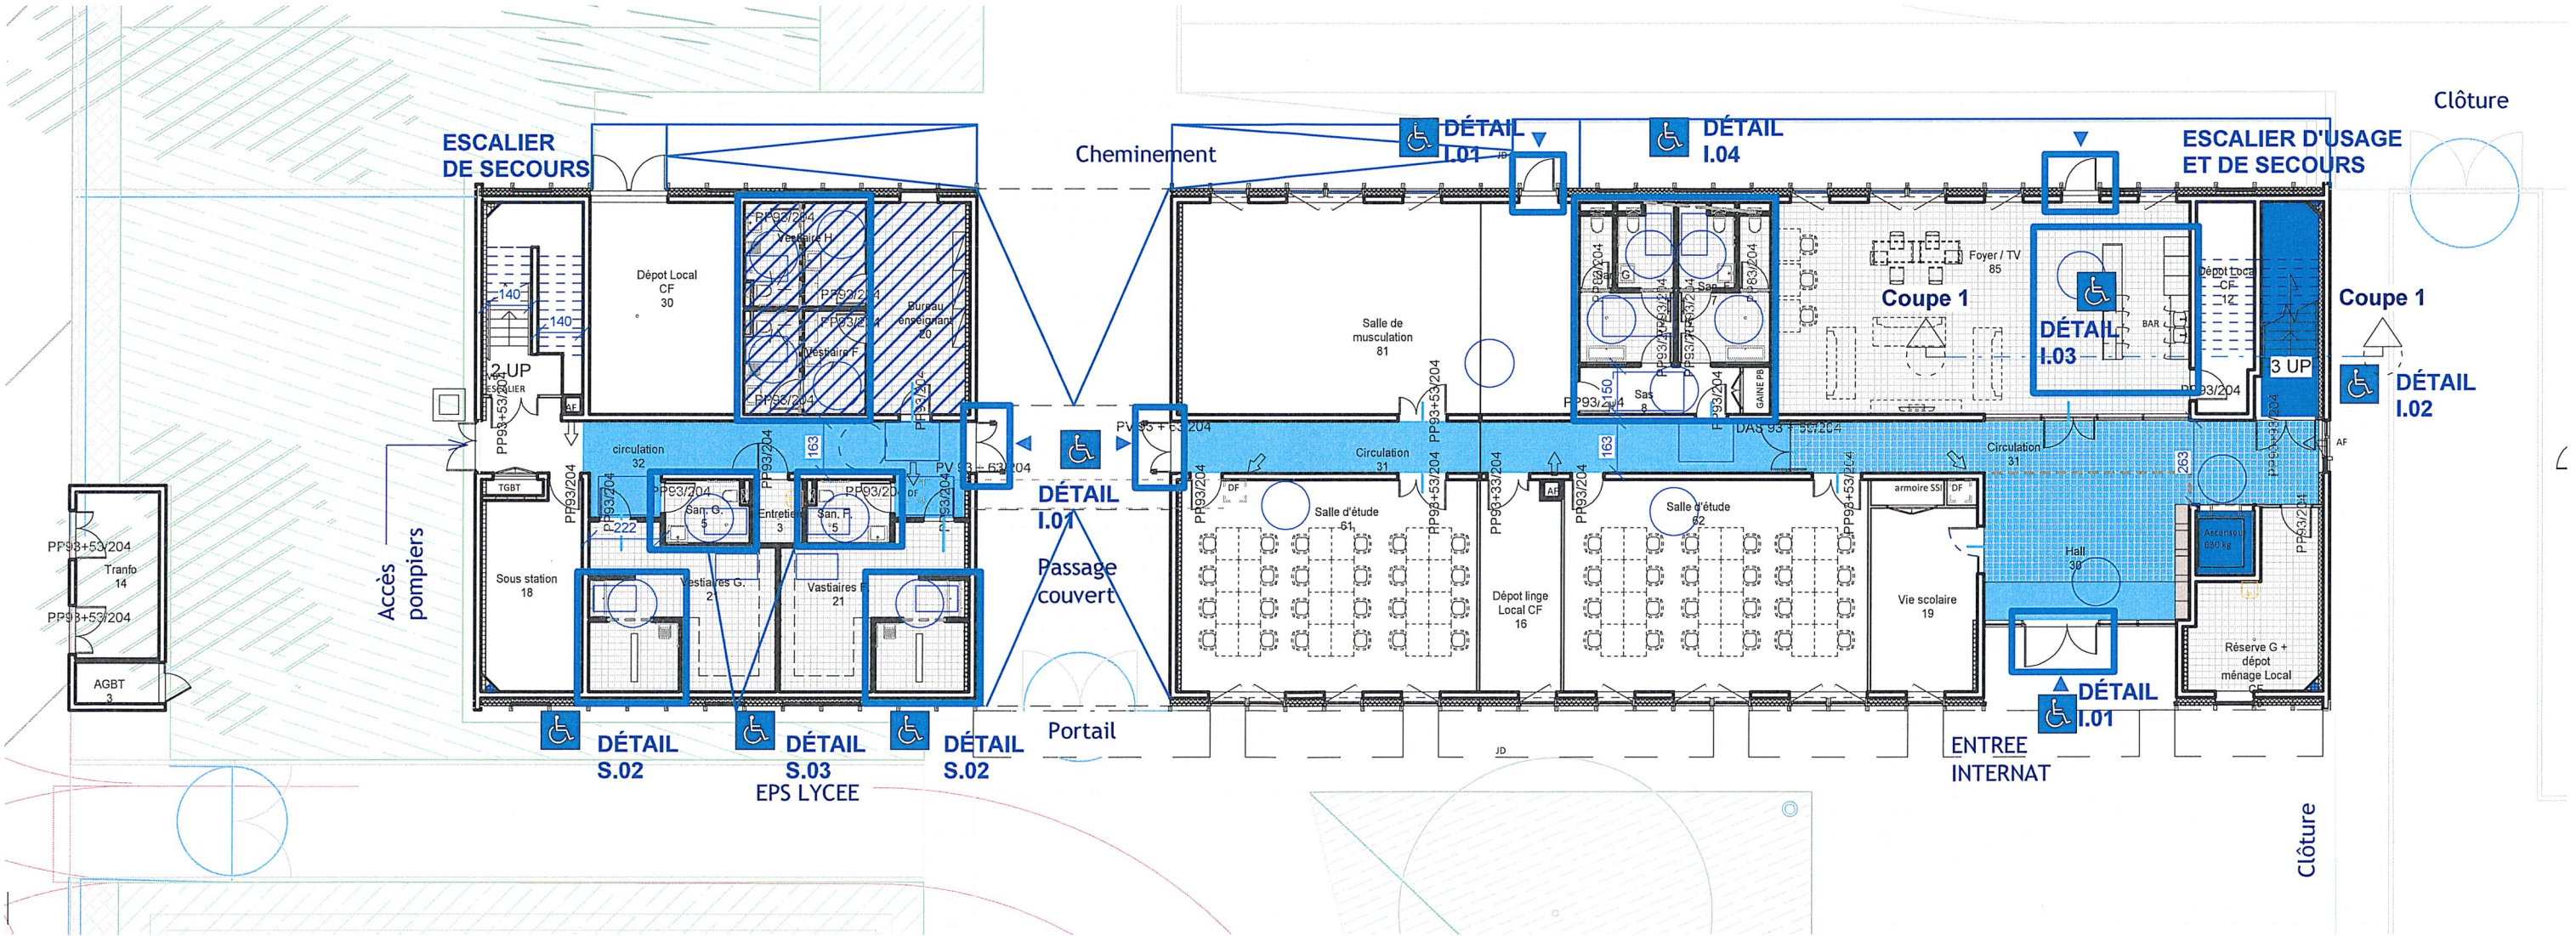


PC39

INTERNAT Plan Rez-de-chaussé

CODE PROJET	PHASE	EMETTEUR	DISCIPLINE	TYPE	ZONE	NIVEAU	N° FEUILLE	INDICE	DATE DE DERNIERE DIFFUSION	ECHELLE	FORMAT	NUMERO DOSSIER
33BAR	DCE	MRA	ARC	PLN	Z2	R0	PC39	A	15/02/2021	1/200	A3	

LEGENDE ACCESSIBILITE

-  **DETAIL I.02** Détail dans carnet A3
-  Sanitaires/vestiaires adaptés PMR
-  Escalier d'usage / Ascenseur accessible
-  Cheminement intérieur usuel accessible
-  Zone non accessible au public

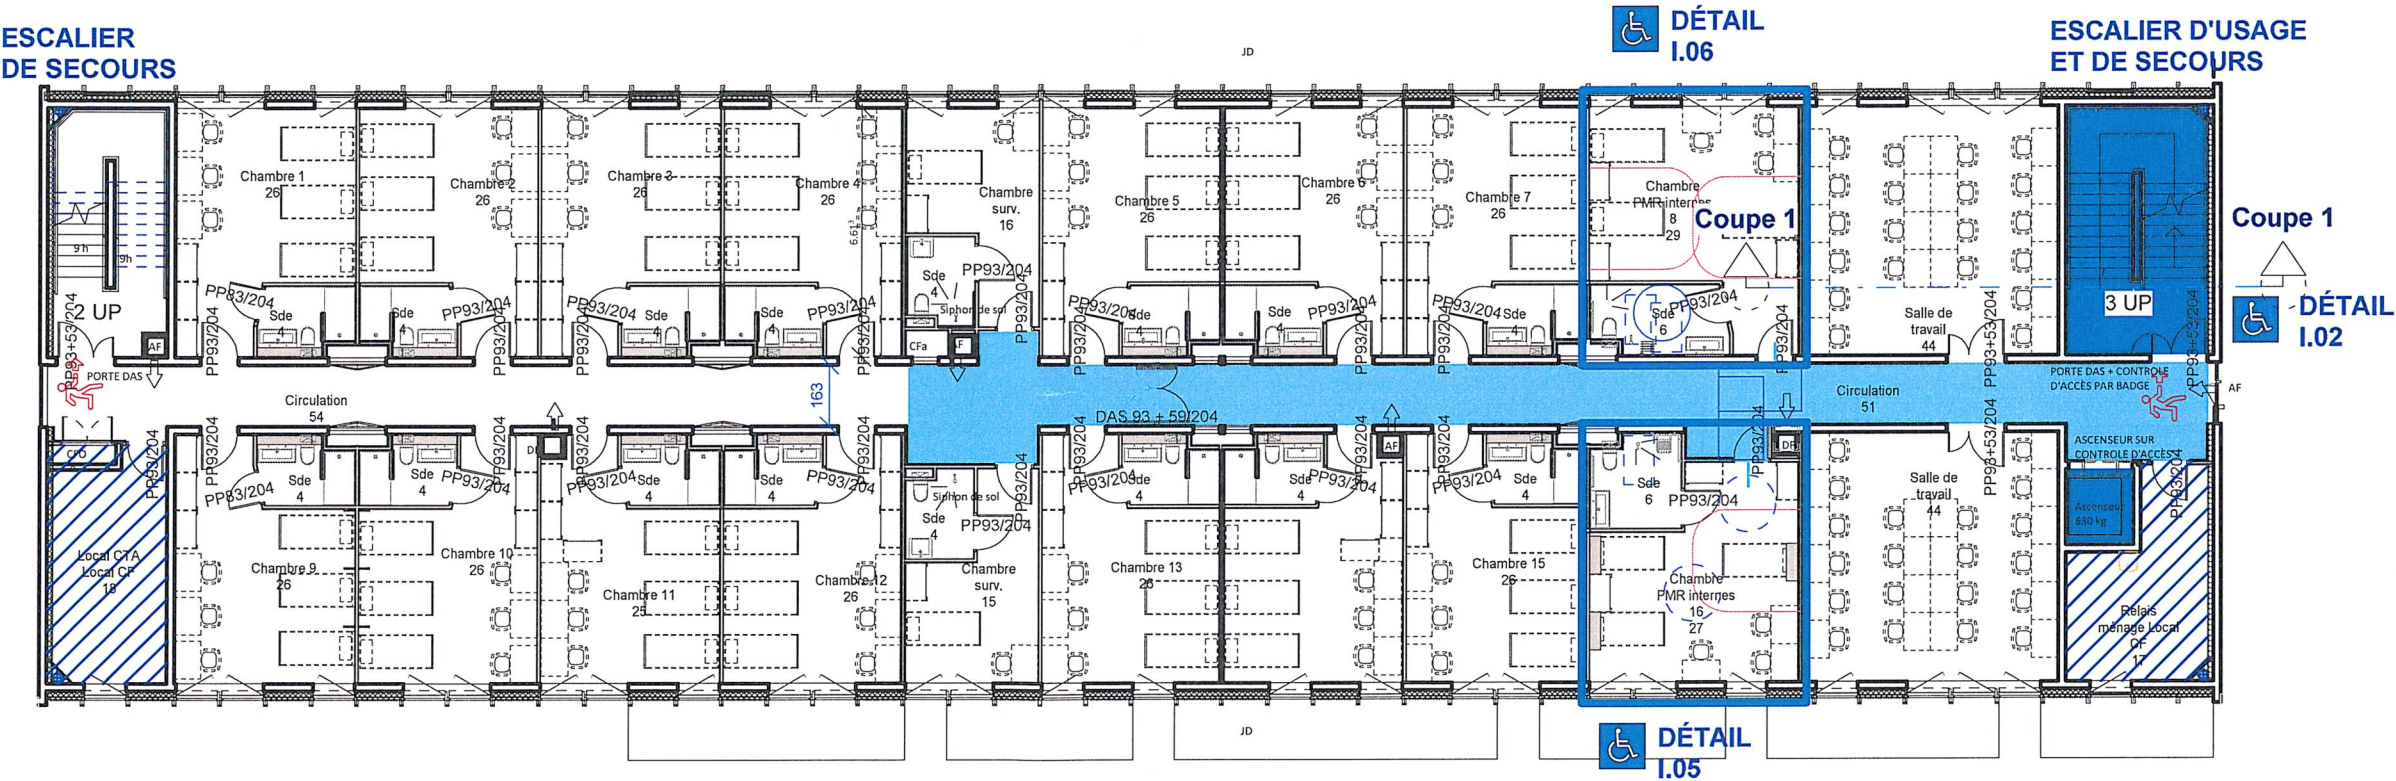



PC39

INTERNAT Plan R+1

CODE PROJET	PHASE	EMETTEUR	DISCIPLINE	TYPE	ZONE	NIVEAU	N° FEUILLE	INDICE	DATE DE DERNIERE DIFFUSION	ECHELLE	FORMAT	NUMERO DOSSIER
33BAR	DCE	MRA	ARC	PLN	Z2	R1	PC39	A	15/02/2021	1/200	A3	

LEGENDE ACCESSIBILITE

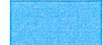-  **DETAIL I. 02** Détail dans carnet A3
-  Sanitaires/vestiaires adaptés PMR
-  Escalier d'usage / Ascenseur accessible
-  Cheminement intérieur usuel accessible
-  Zone non accessible au public

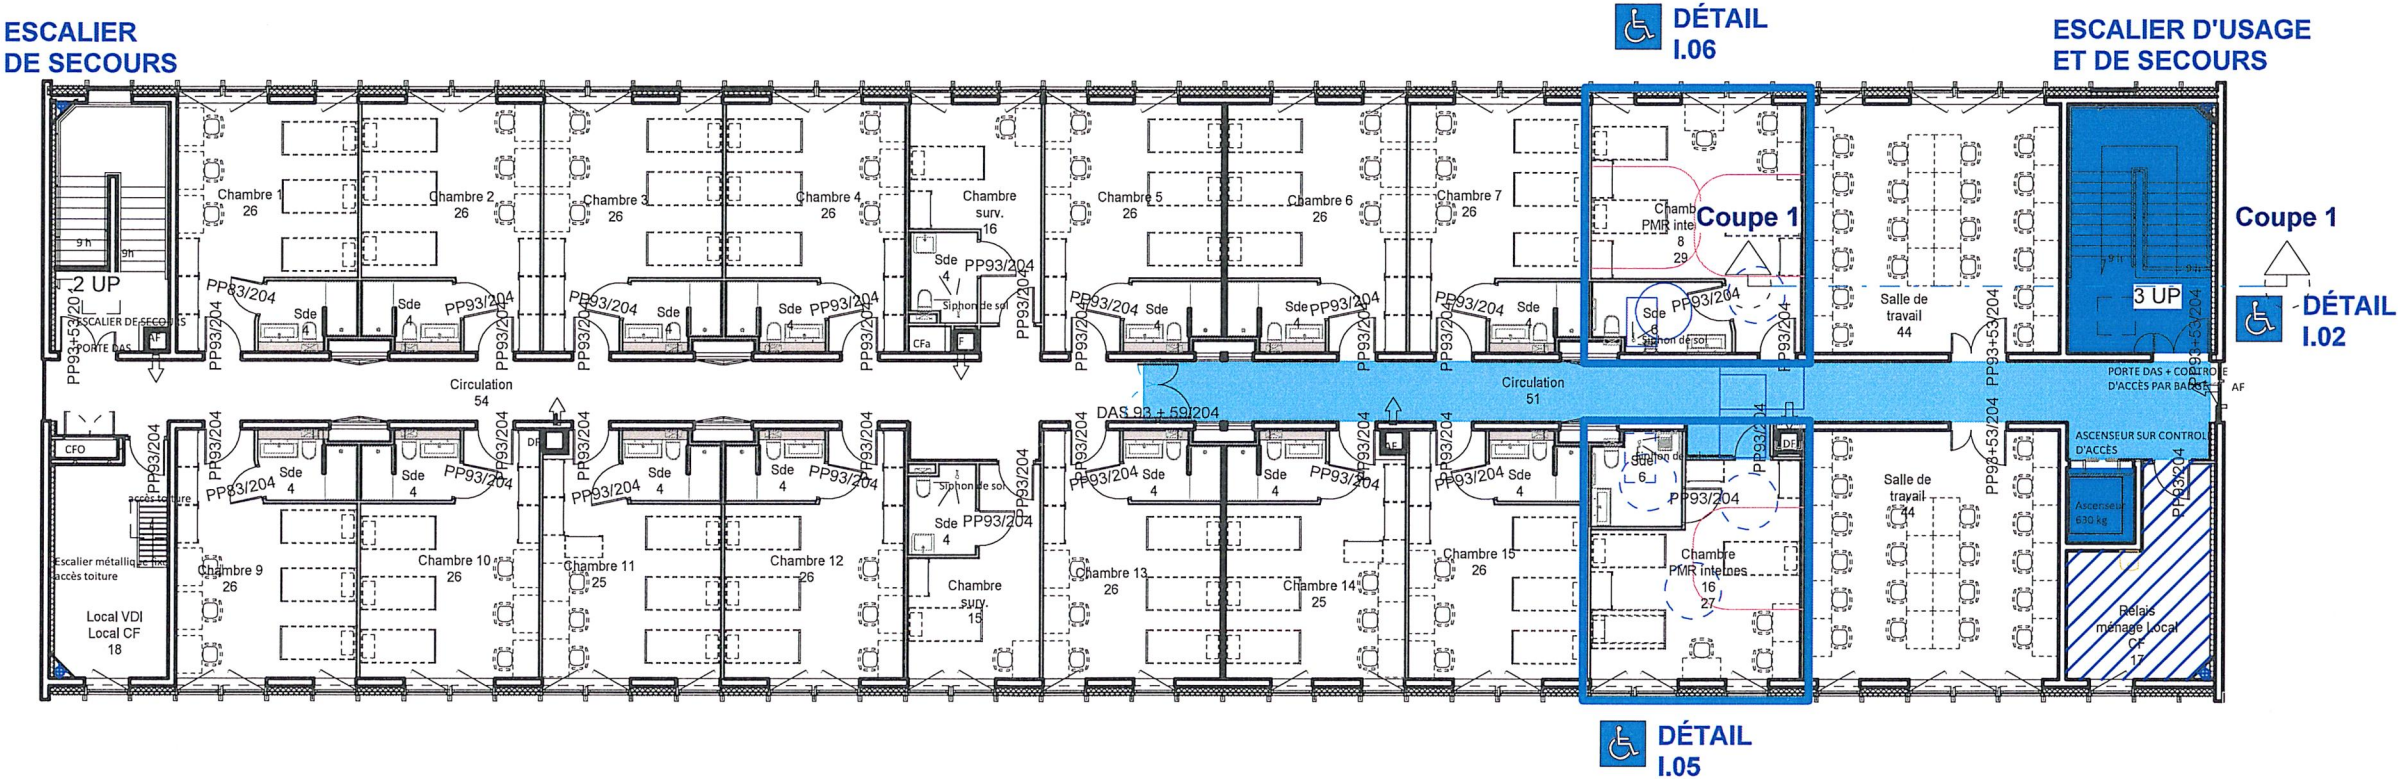


PC39

INTERNAT Plan R+2

CODE PROJET	PHASE	EMETTEUR	DISCIPLINE	TYPE	ZONE	NIVEAU	N° FEUILLE	INDICE	DATE DE DERNIERE DIFFUSION	ECHELLE	FORMAT	NUMERO DOSSIER
33BAR	DCE	MRA	ARC	PLN	Z2	R2	PC39	A	15/02/2021	1/200	A3	

LEGENDE ACCESSIBILITE


- DETAIL I. 02** Détail dans carnet A3
- Sanitaires/vestiaires adaptés PMR
- Escalier d'usage / Ascenseur accessible
- Cheminement intérieur usuel accessible
- Zone non accessible au public

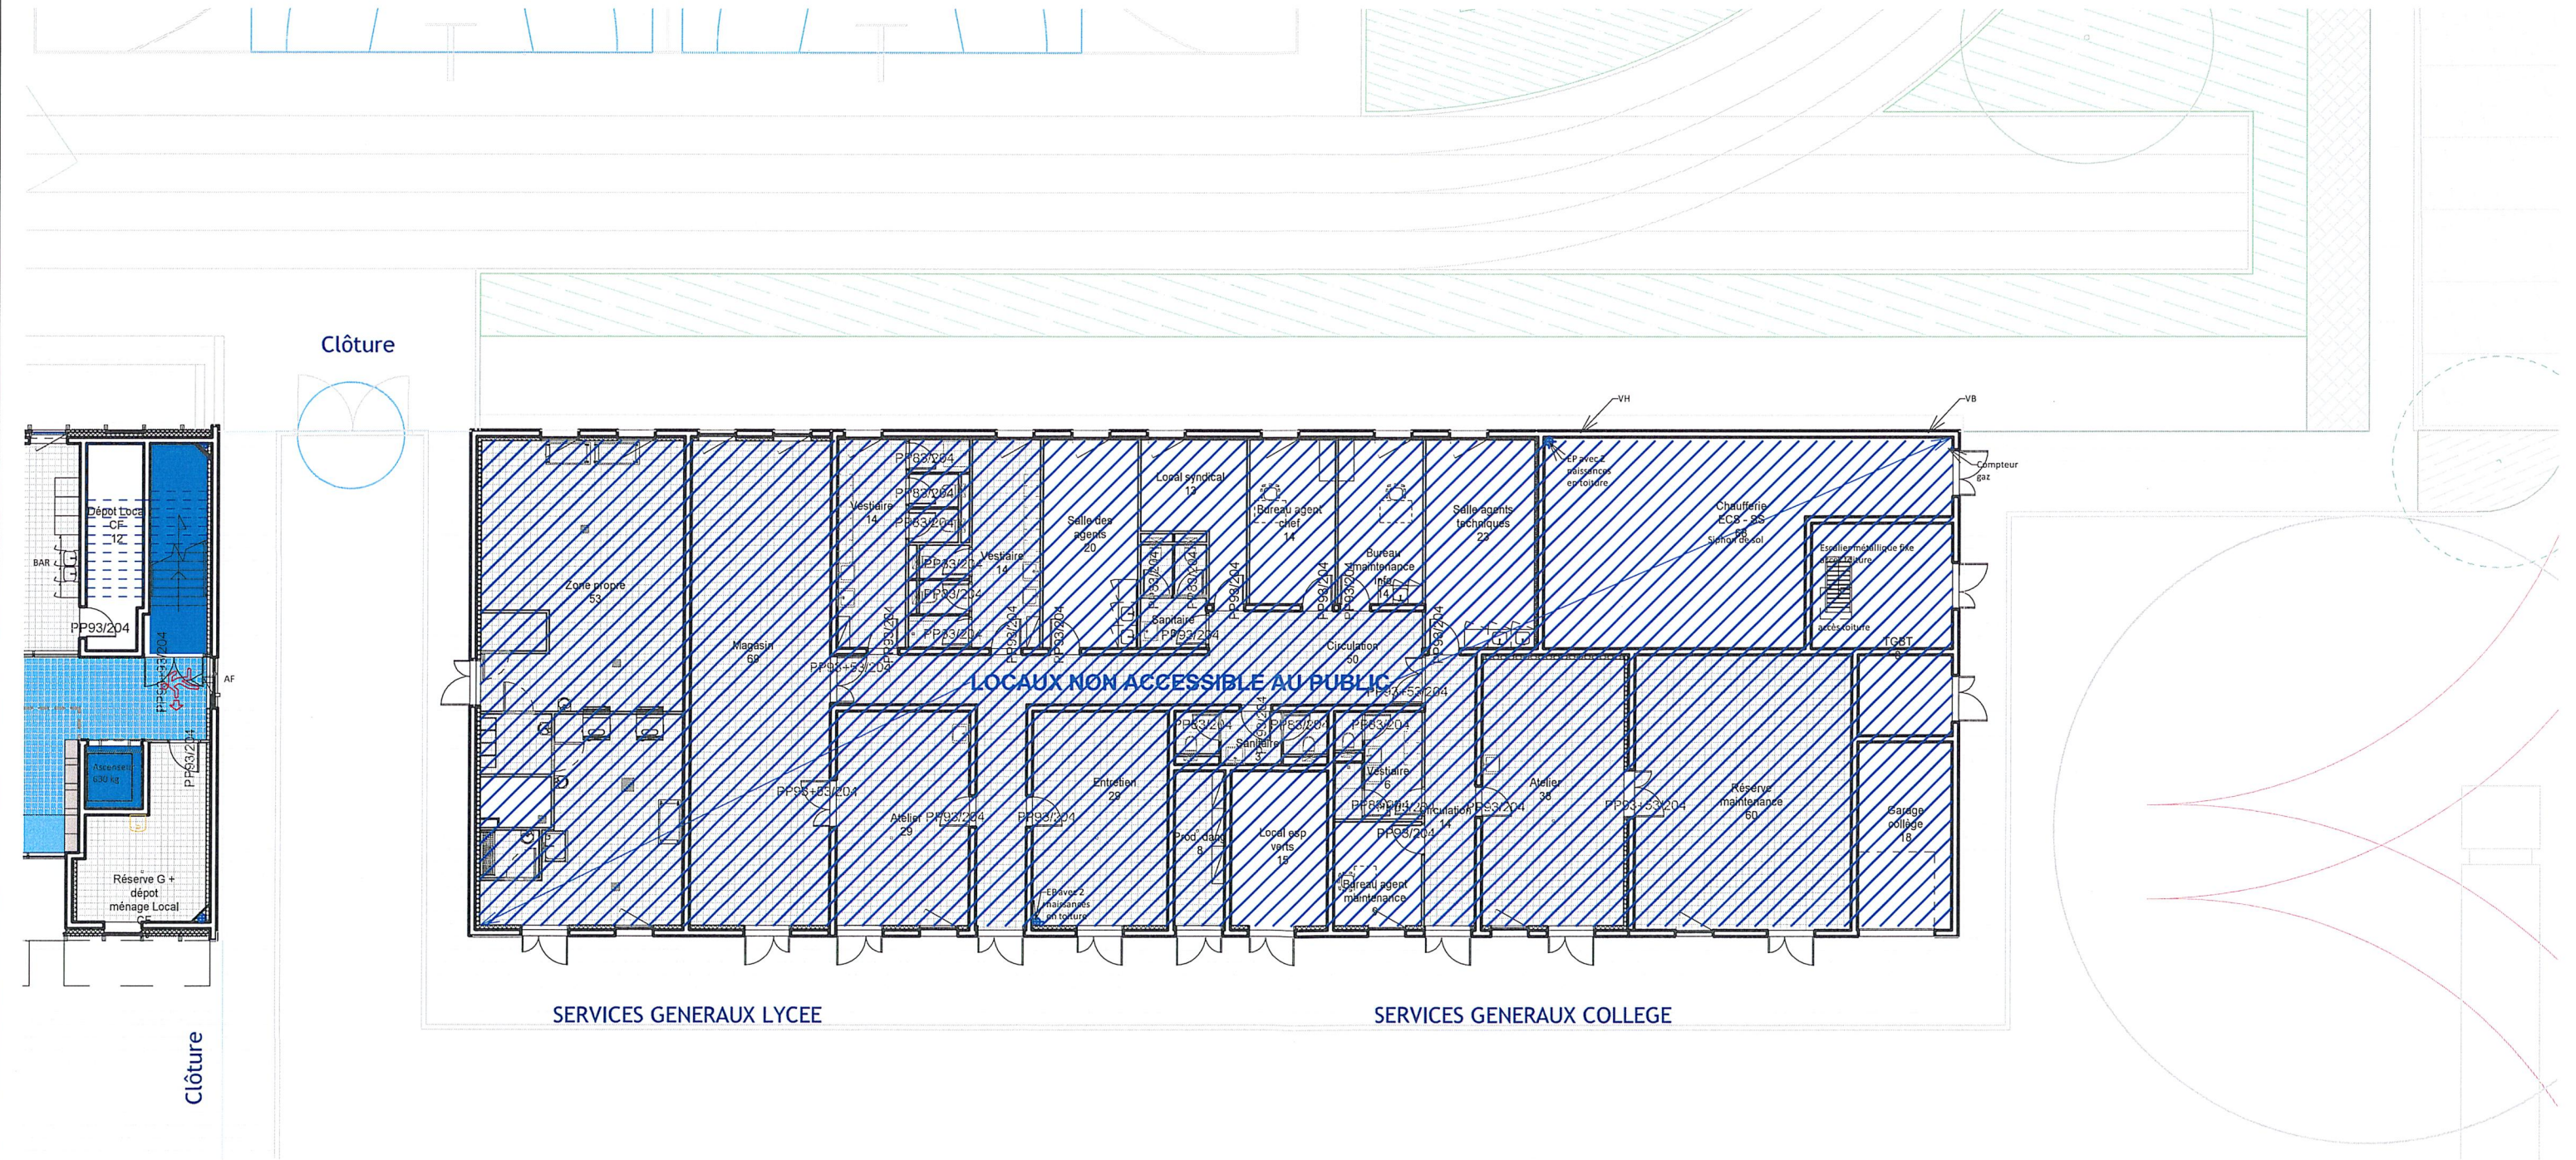

PC39

SERVICES GENERAUX Plan Rez-de-chaussé

CODE PROJET	PHASE	EMETTEUR	DISCIPLINE	TYPE	ZONE	NIVEAU	N° FEUILLE	INDICE	DATE DE DERNIERE DIFFUSION	ECHELLE	FORMAT	NUMERO DOSSIER
33BAR	DCE	MRA	ARC	PLN	Z2	R0	PC39	A	15/02/2021	1/200	A3	

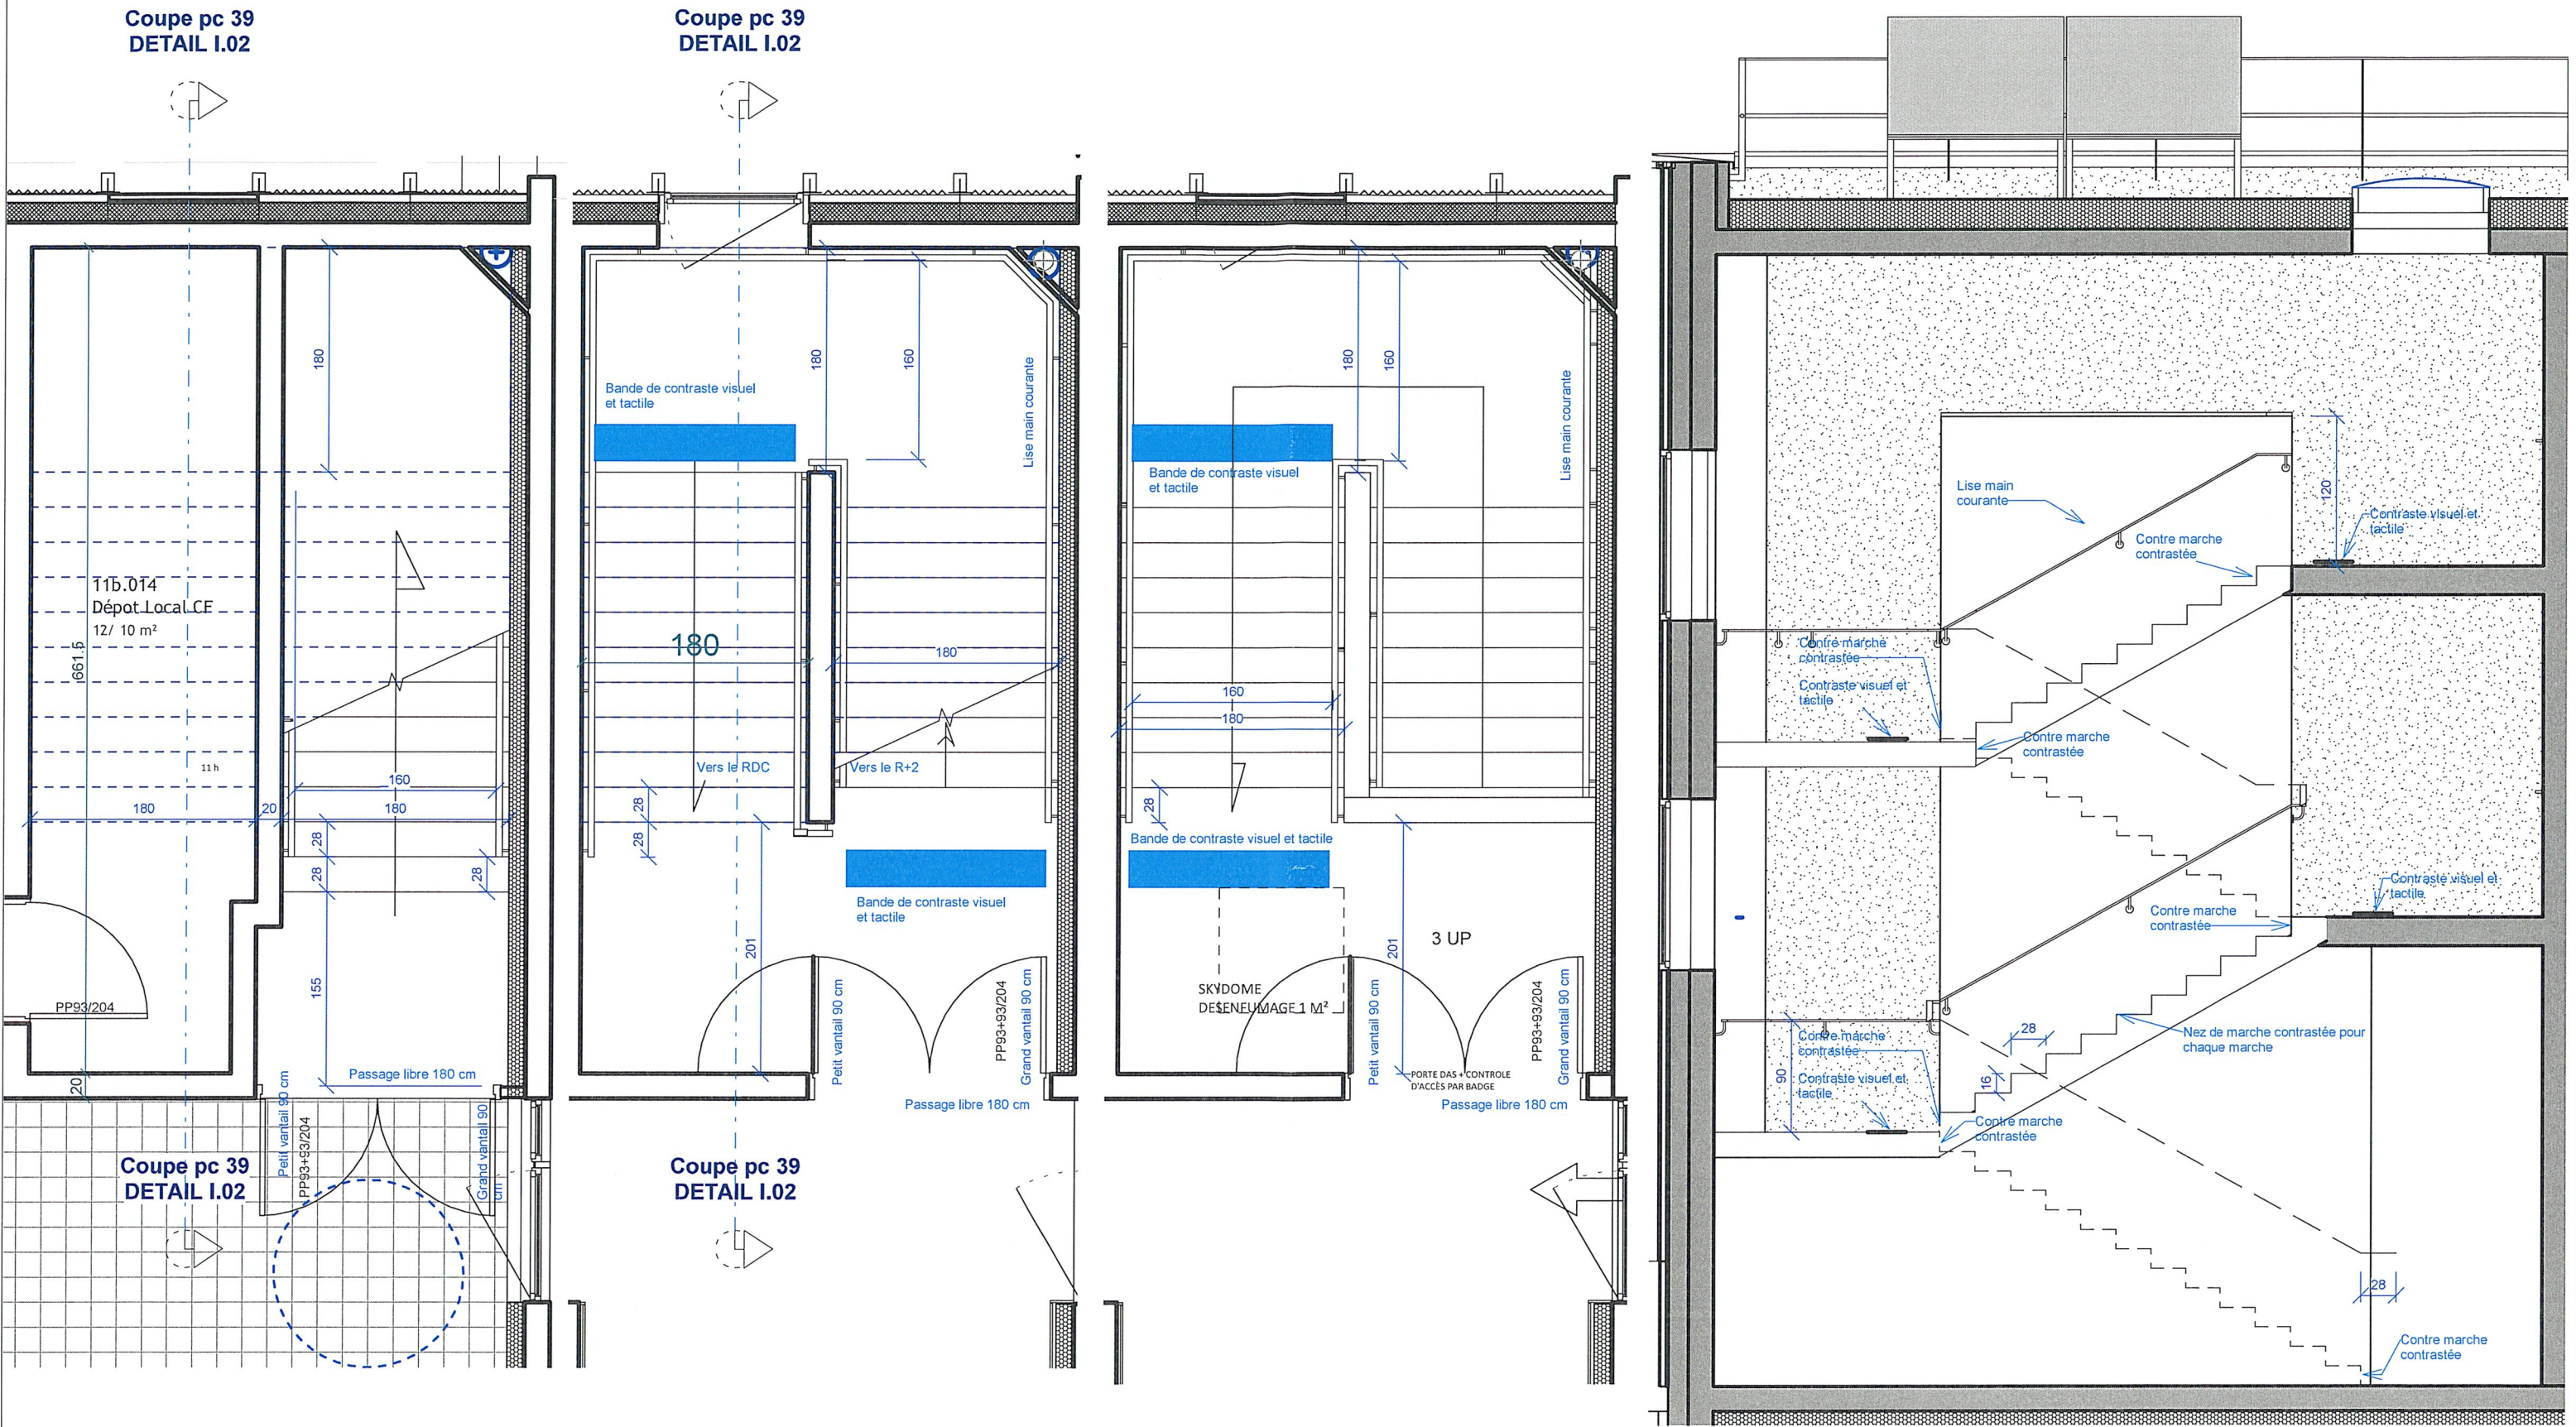

I PLAN escalier RDC 1/50e DETAIL I.02
1 : 50

I PLAN escalier R+1 1/50e DETAIL I.02
1 : 50


I PLAN escalier R+2 1/50e DETAIL I.02
1 : 50

Coupe pc 39 DETAIL I.02
1 : 50

PC39

DETAIL I.02 ESCALIER D'USAGE BATIMENT I

CODE PROJET	PHASE	EMETTEUR	DISCIPLINE	TYPE	ZONE	NIVEAU	N° FEUILLE	INDICE	DATE DE DERNIERE DIFFUSION	ECHELLE	FORMAT	NUMERO DOSSIER
33BAR	PC	MRA	ARC	DET	Z2	TNX	PC39	0	29/01/2021	1/50	A3	

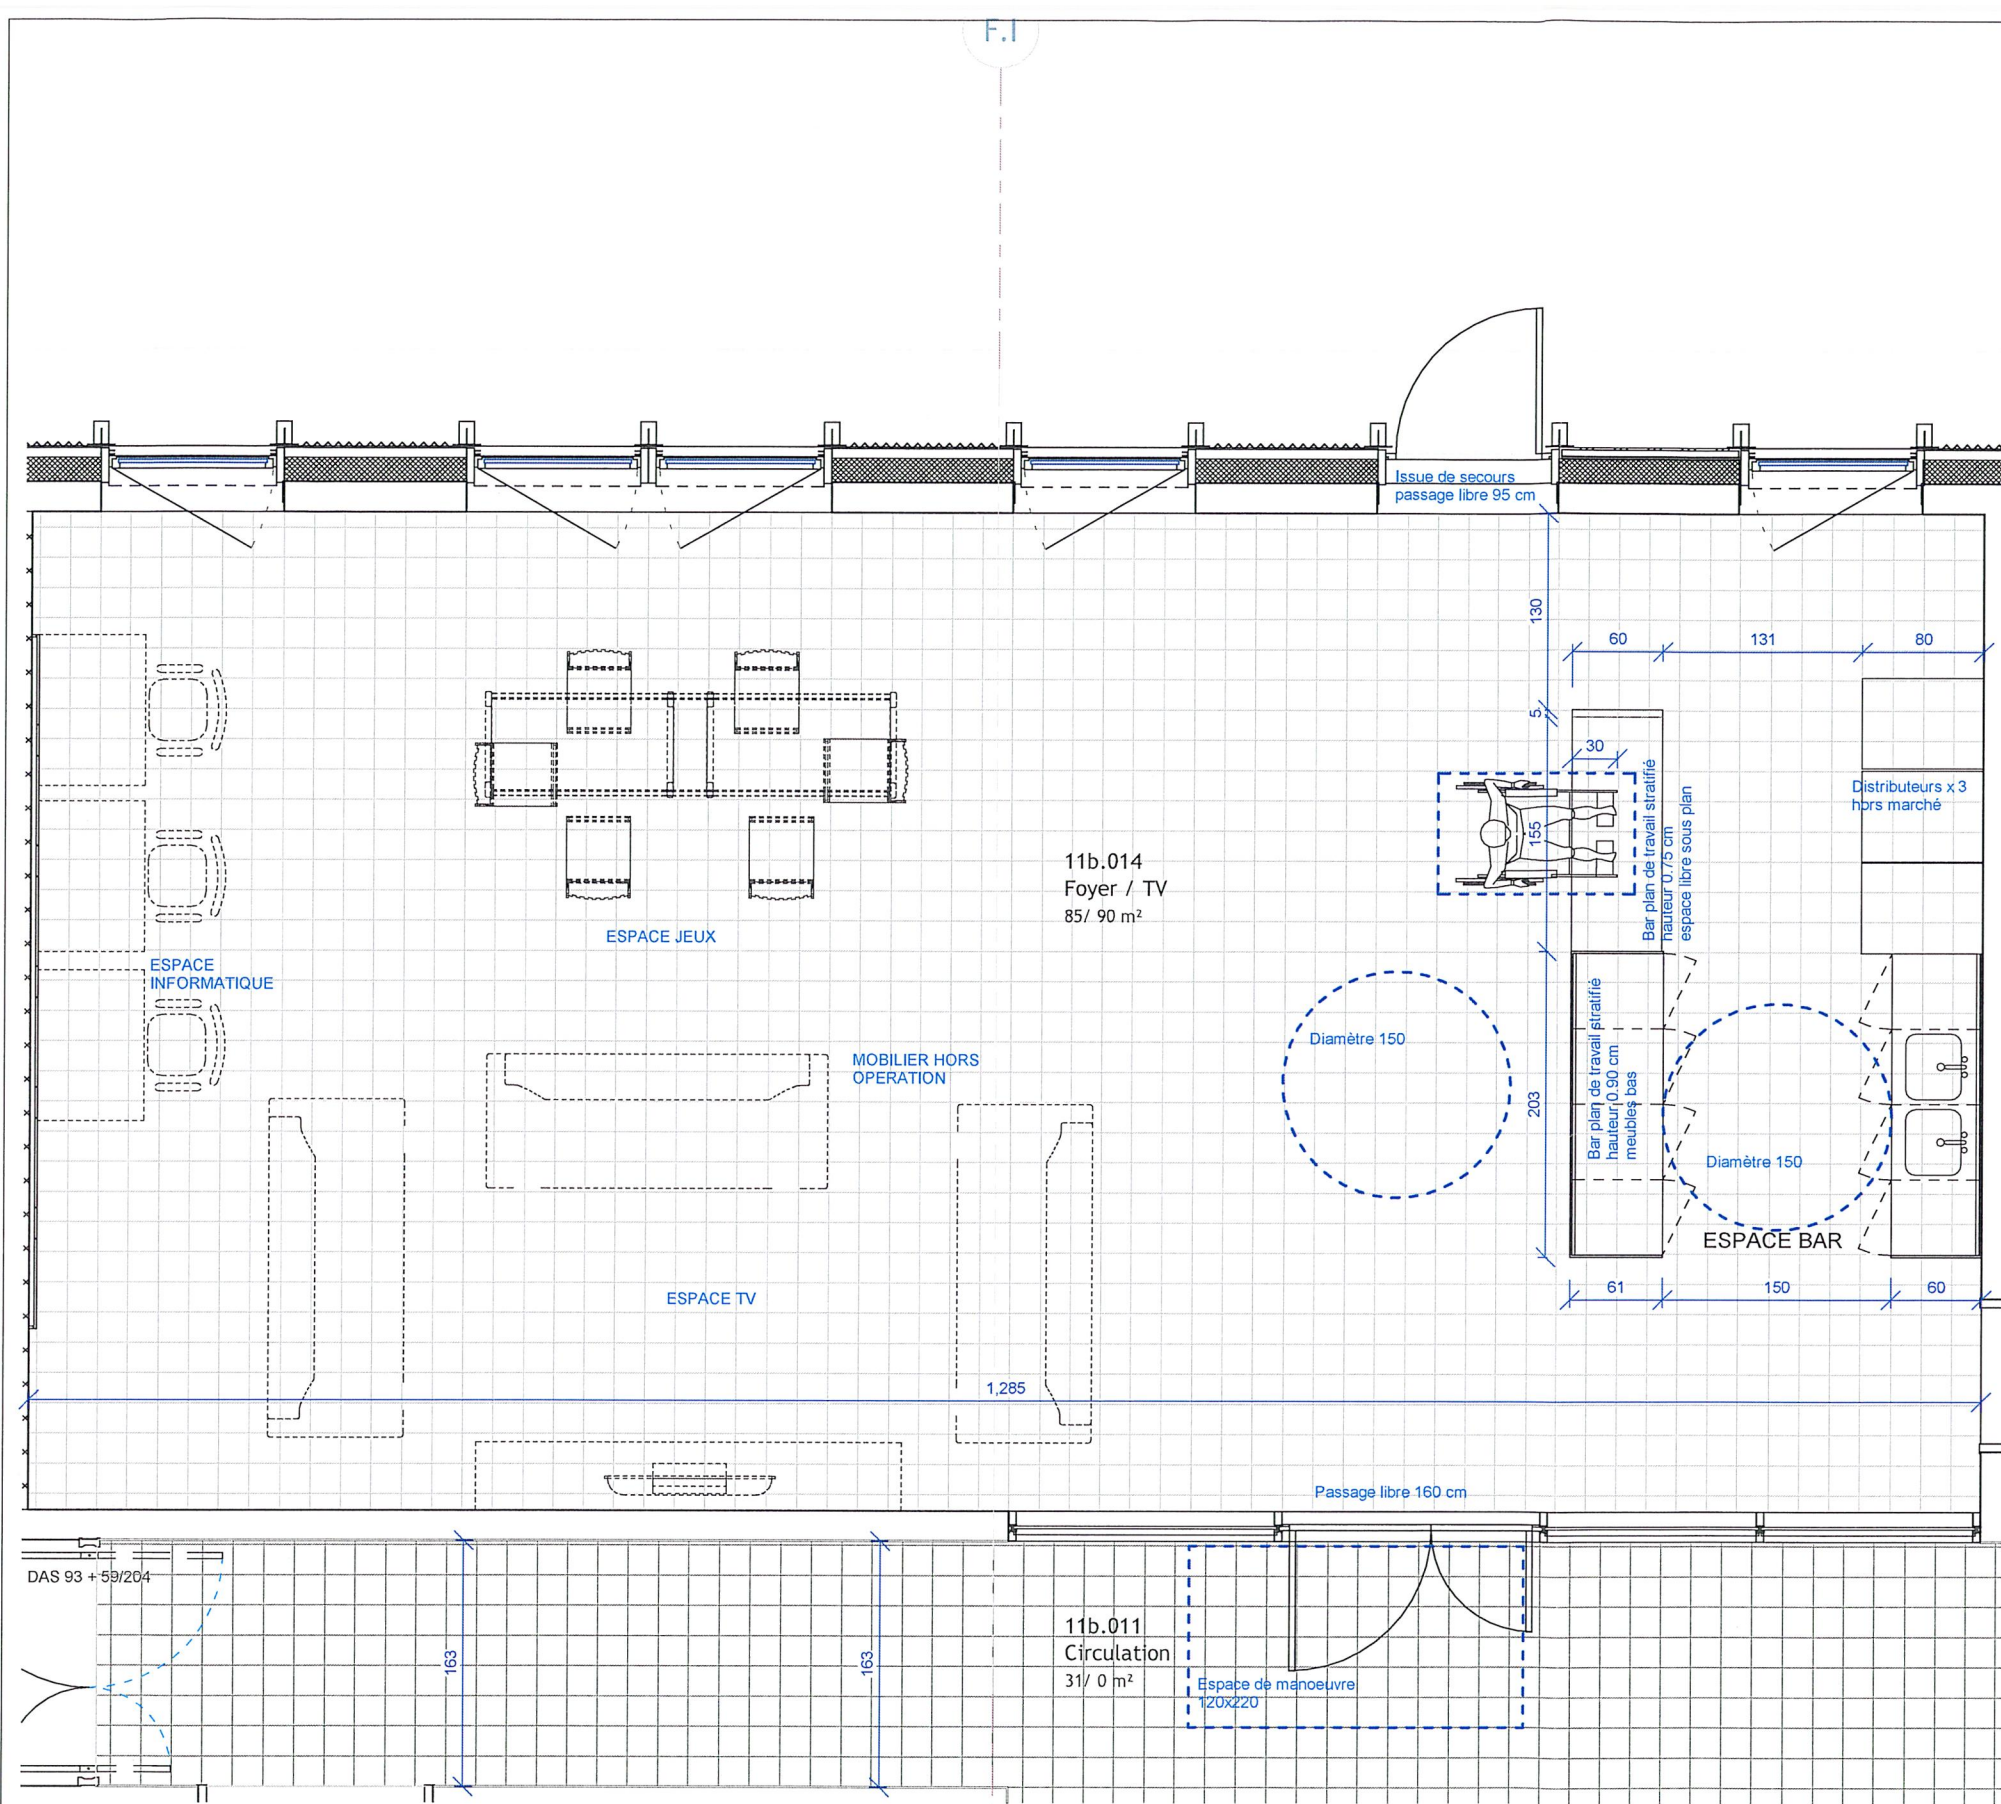


I PLAN Foyer PMR RDC 1/50 DETAIL I.03

1 : 50


PC39

DETAIL I.03 COMPTOIR DU FOYER

CODE PROJET	PHASE	EMETTEUR	DISCIPLINE	TYPE	ZONE	NIVEAU	N° FEUILLE	INDICE	DATE DE DERNIERE DIFFUSION	ECHELLE	FORMAT	NUMERO DOSSIER
33BAR	PC	MRA	ARC	DET	Z2	R0	PC39	0	29/01/2021	1/50	A3	

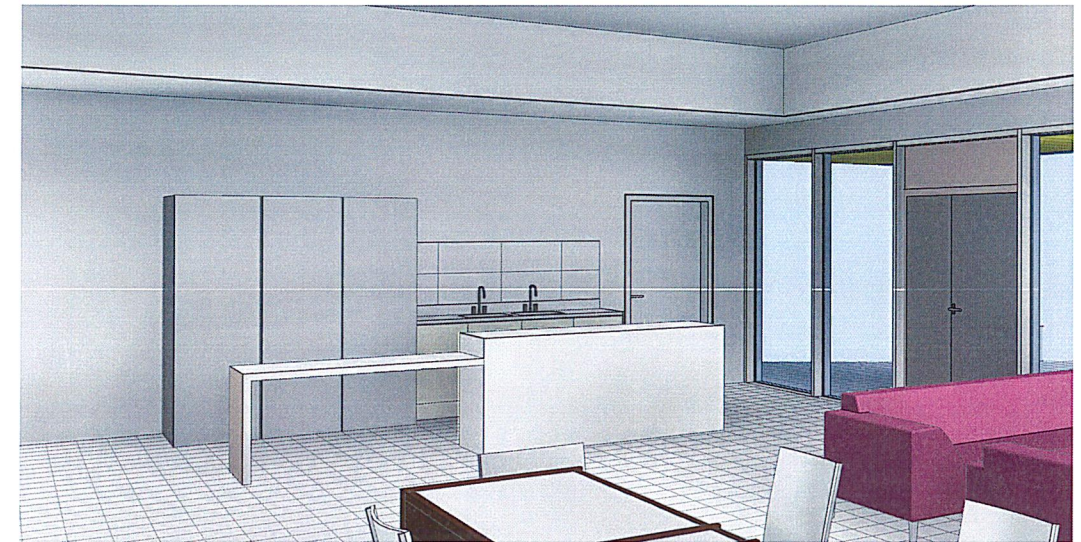


Vue Foyer

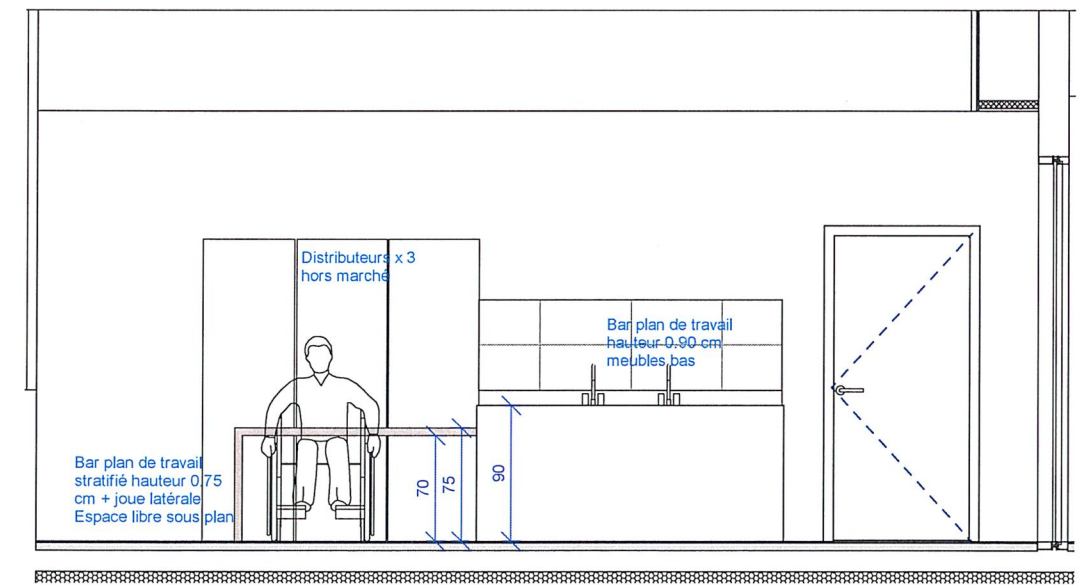


1 - b

1 : 50

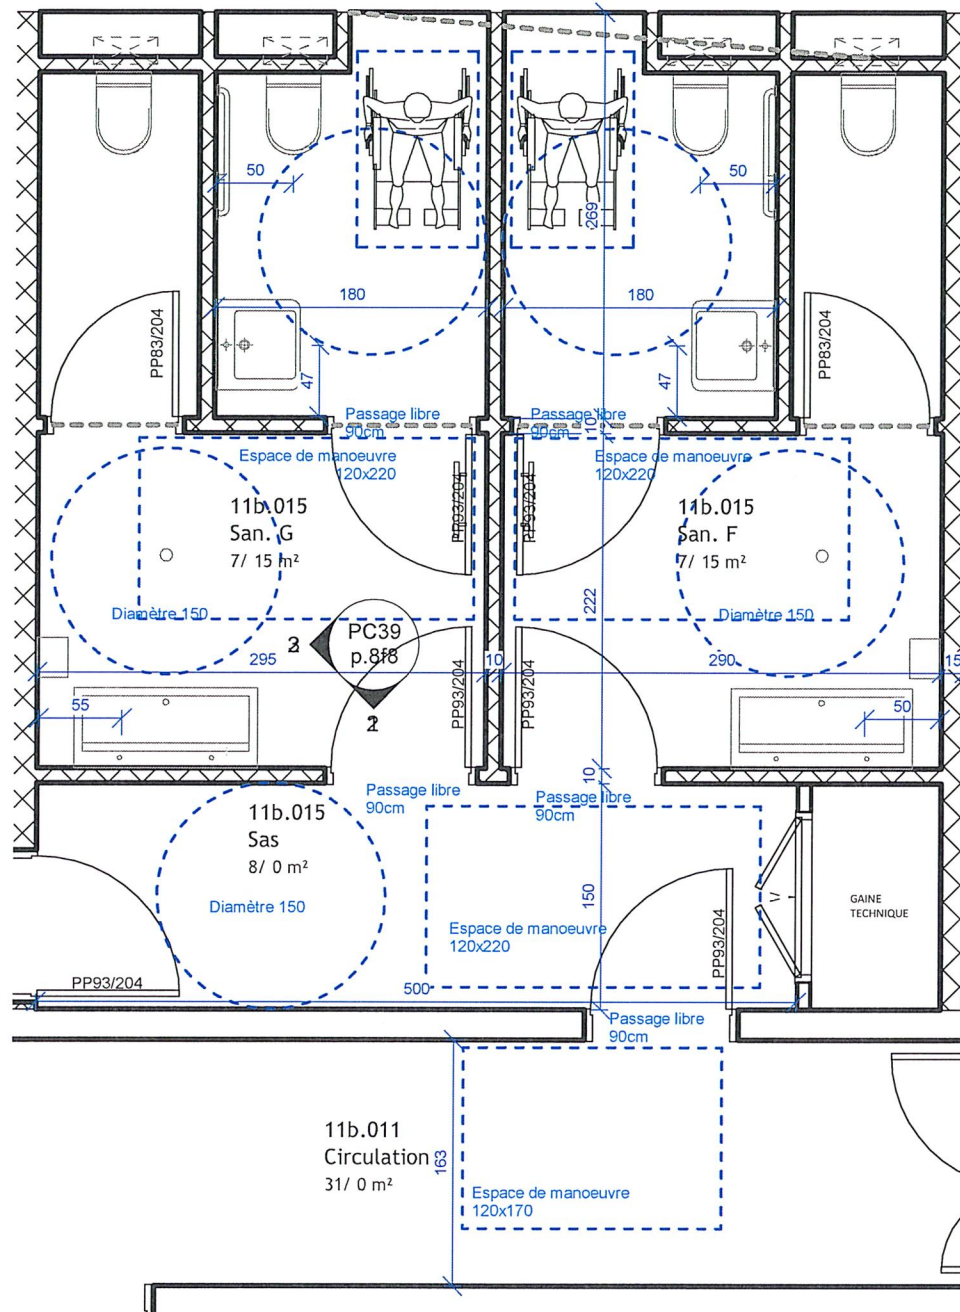


I PLAN Sanitaires PMR RDC 1/50 DETAIL I.04

1 : 50

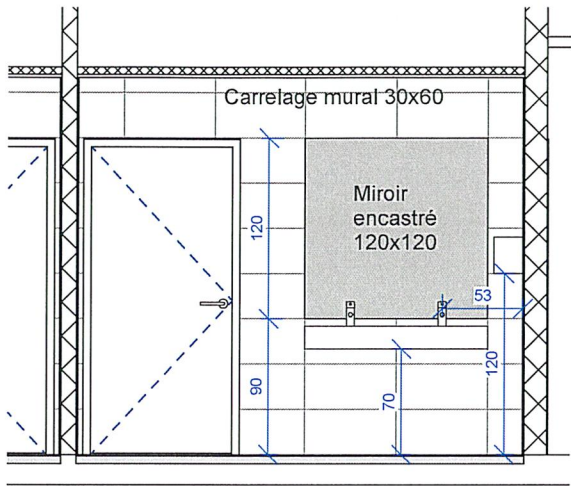

Elévation 1 f

1 : 50

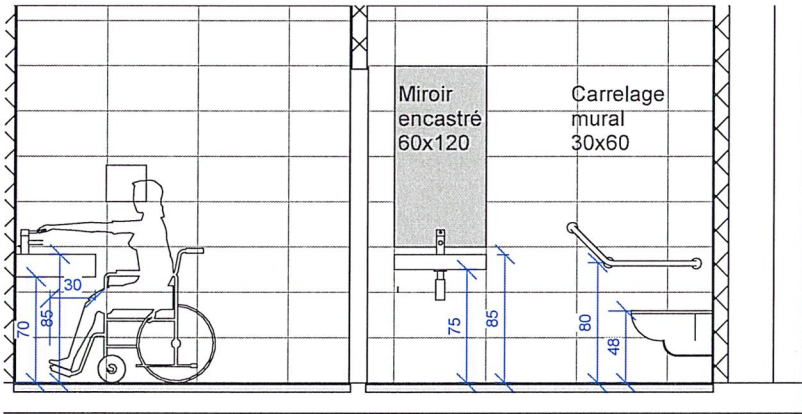


Elévation 2 f

1 : 50

PC39


DETAIL I.04 SANITAIRES COMMUNS

CODE PROJET	PHASE	EMETTEUR	DISCIPLINE	TYPE	ZONE	NIVEAU	N° FEUILLE	INDICE	DATE DE DERNIERE DIFFUSION	ECHELLE	FORMAT	NUMERO DOSSIER
33BAR	PC	MRA	ARC	DET	Z2	R0	PC39		29/01/2021	1/50	A3	

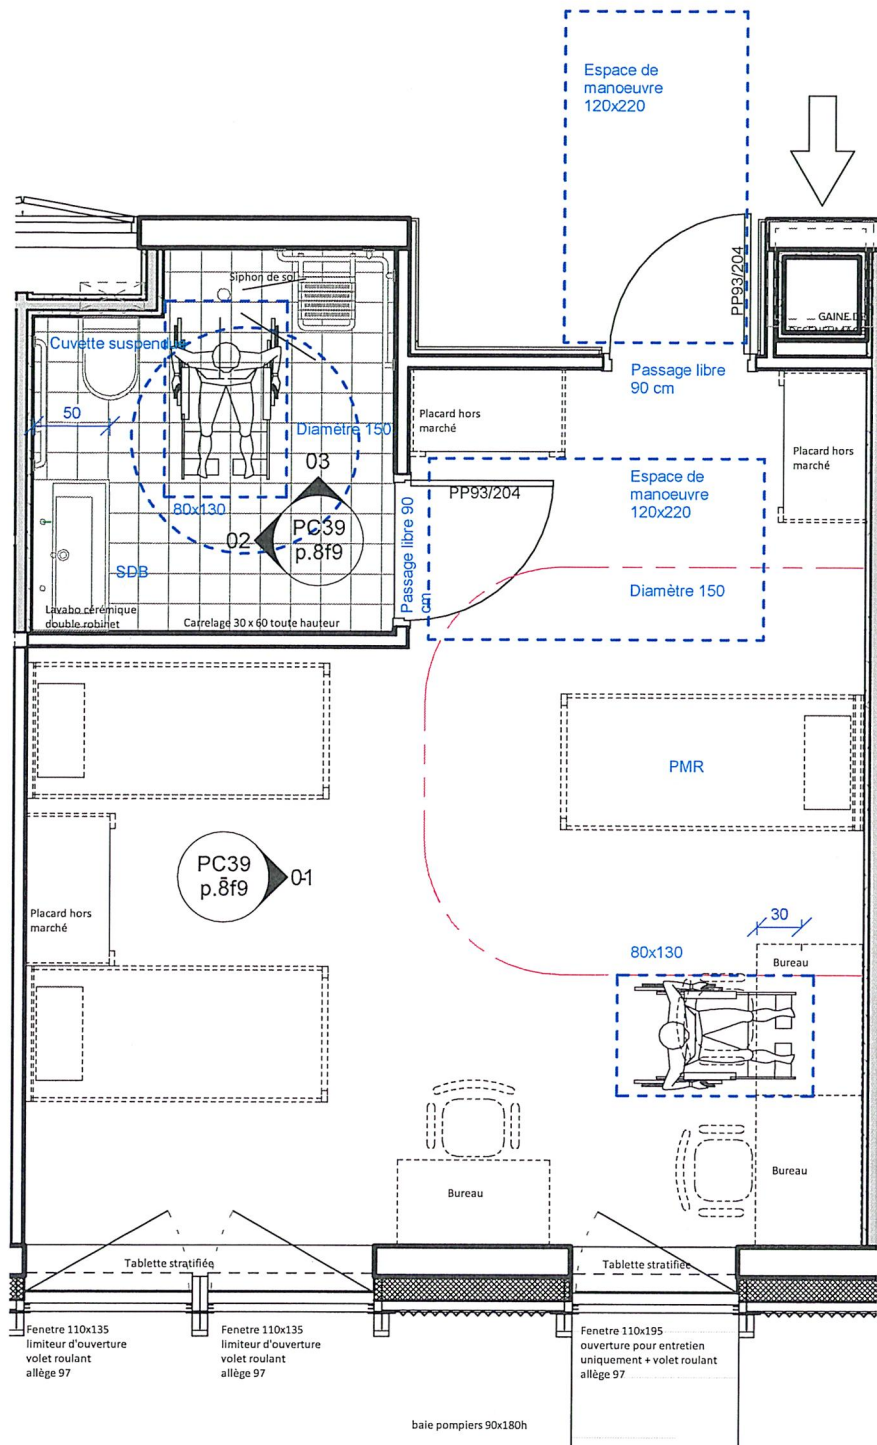


Elévation 01

1 : 50

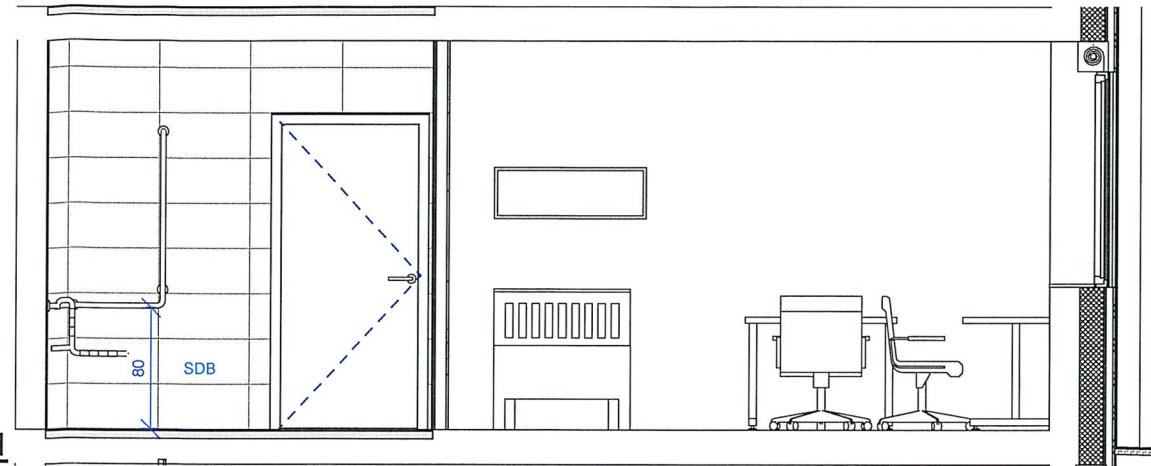


Elévation 02

1 : 50

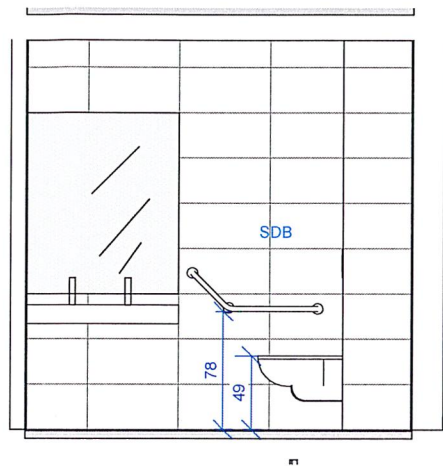

Elévation 03


1 : 50

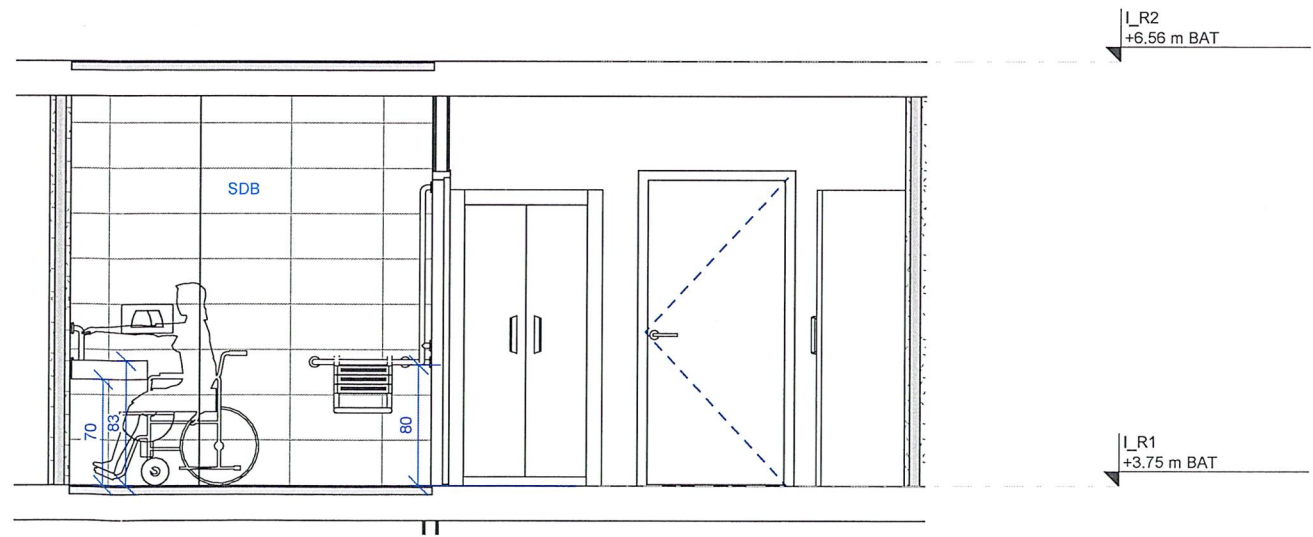


PC39

DETAIL I.05 CHAMBRE 1 LIT PMR


CODE PROJET	PHASE	EMETTEUR	DISCIPLINE	TYPE	ZONE	NIVEAU	N° FEUILLE	INDICE	DATE DE DERNIERE DIFFUSION	ECHELLE	FORMAT	NUMERO DOSSIER
33BAR	PC	MRA	ARC	DET	Z2	TNX	PC39	0	29/01/2021	1/50	A3	

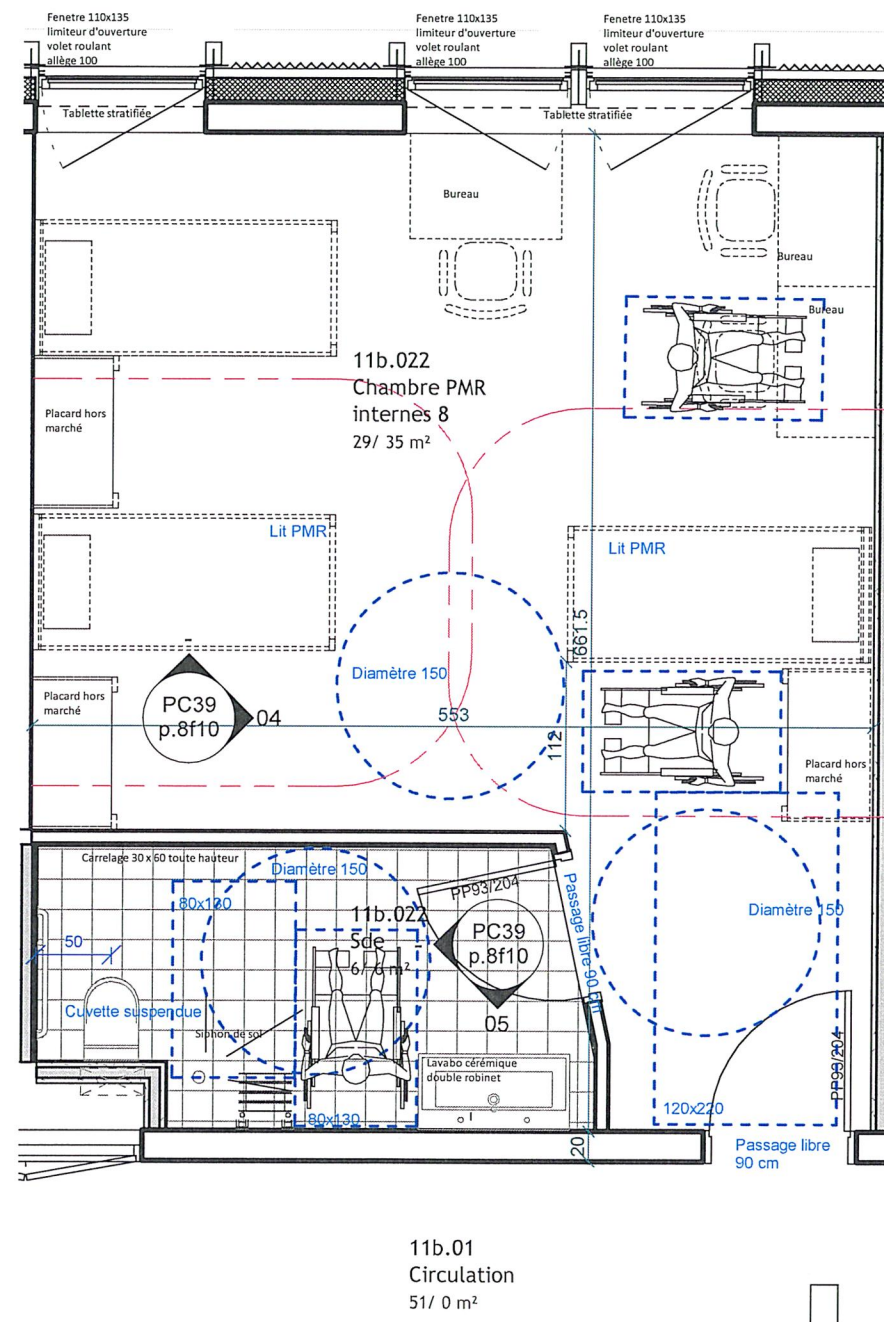

Elévation 1
1 : 50

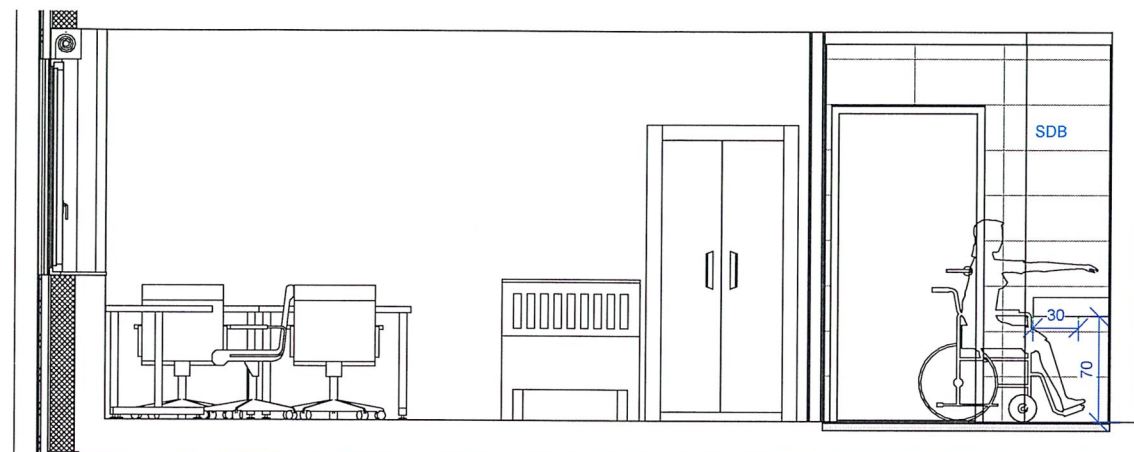

Elévation SDB 05
1 : 50

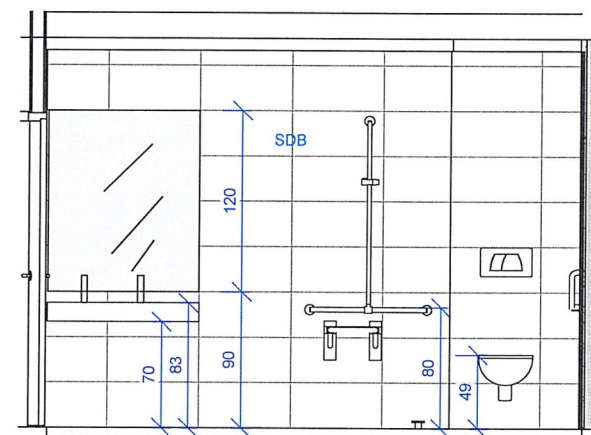


I PLAN ChambrePMR 2LITS 1/50e DETAIL I. 07
1 : 50

PC39


DETAIL I.06 CHAMBRE 2 LITS PMR

CODE PROJET	PHASE	EMETTEUR	DISCIPLINE	TYPE	ZONE	NIVEAU	N° FEUILLE	INDICE	DATE DE DERNIERE DIFFUSION	ECHELLE	FORMAT	NUMERO DOSSIER
33BAR	PC	MRA	ARC	DET	Z2	TNX	PC39	0	29/01/2021	1/50	A3	

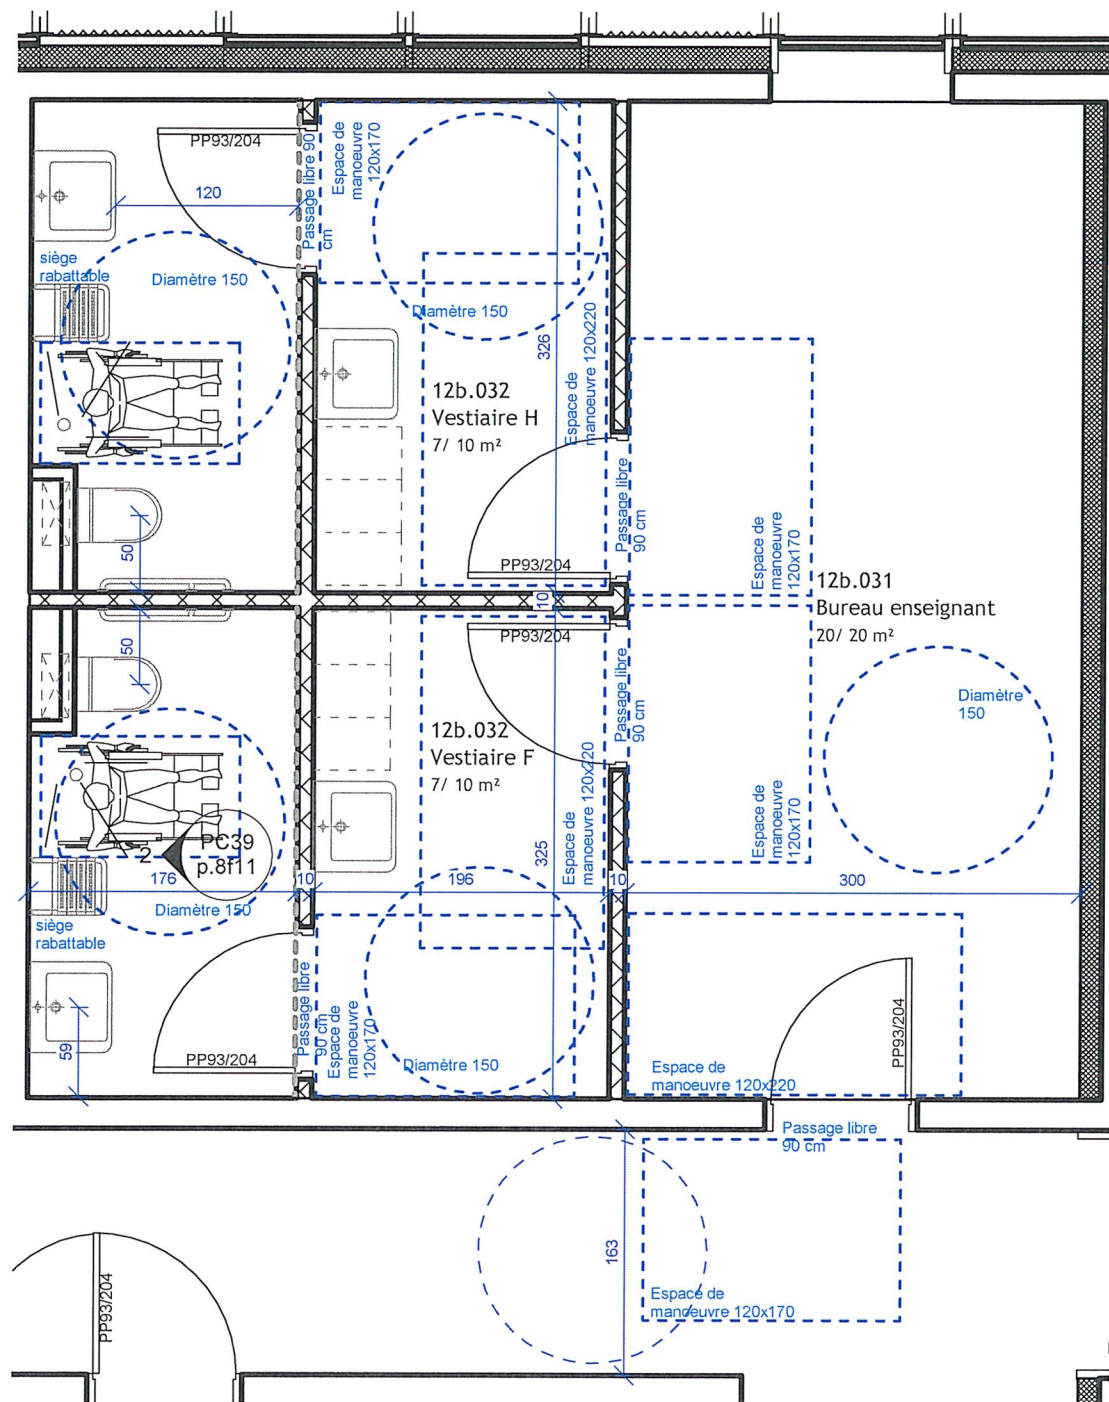

I PLAN Vestiaires Enseignants PMR RDC 1/50 DETAIL S.01

1 : 50

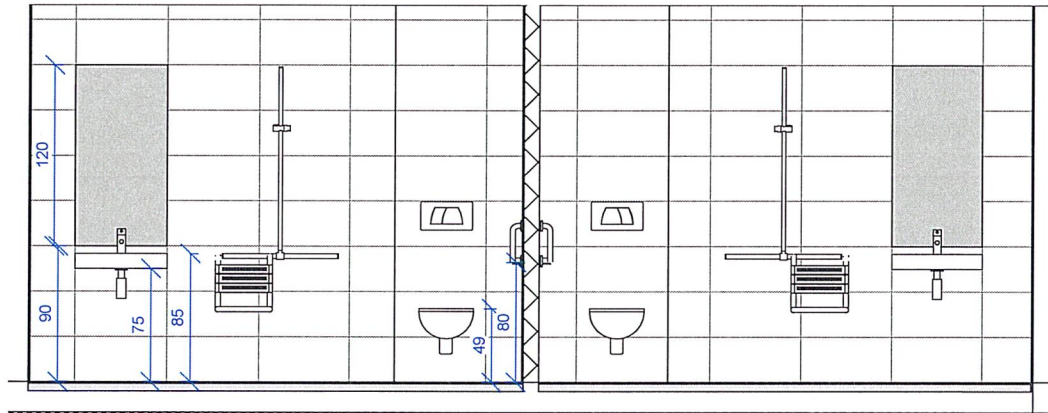


Elévation 1g

1 : 50

PC39


DETAIL S.1 DETAILS VESTIAIRES ENSEIGNANTS

CODE PROJET	PHASE	EMETTEUR	DISCIPLINE	TYPE	ZONE	NIVEAU	N° FEUILLE	INDICE	DATE DE DERNIERE DIFFUSION	ECHELLE	FORMAT	NUMERO DOSSIER
33BAR	PC	MRA	ARC	DET	Z2	R0	PC39	0	29/01/2021	1/50	A3	

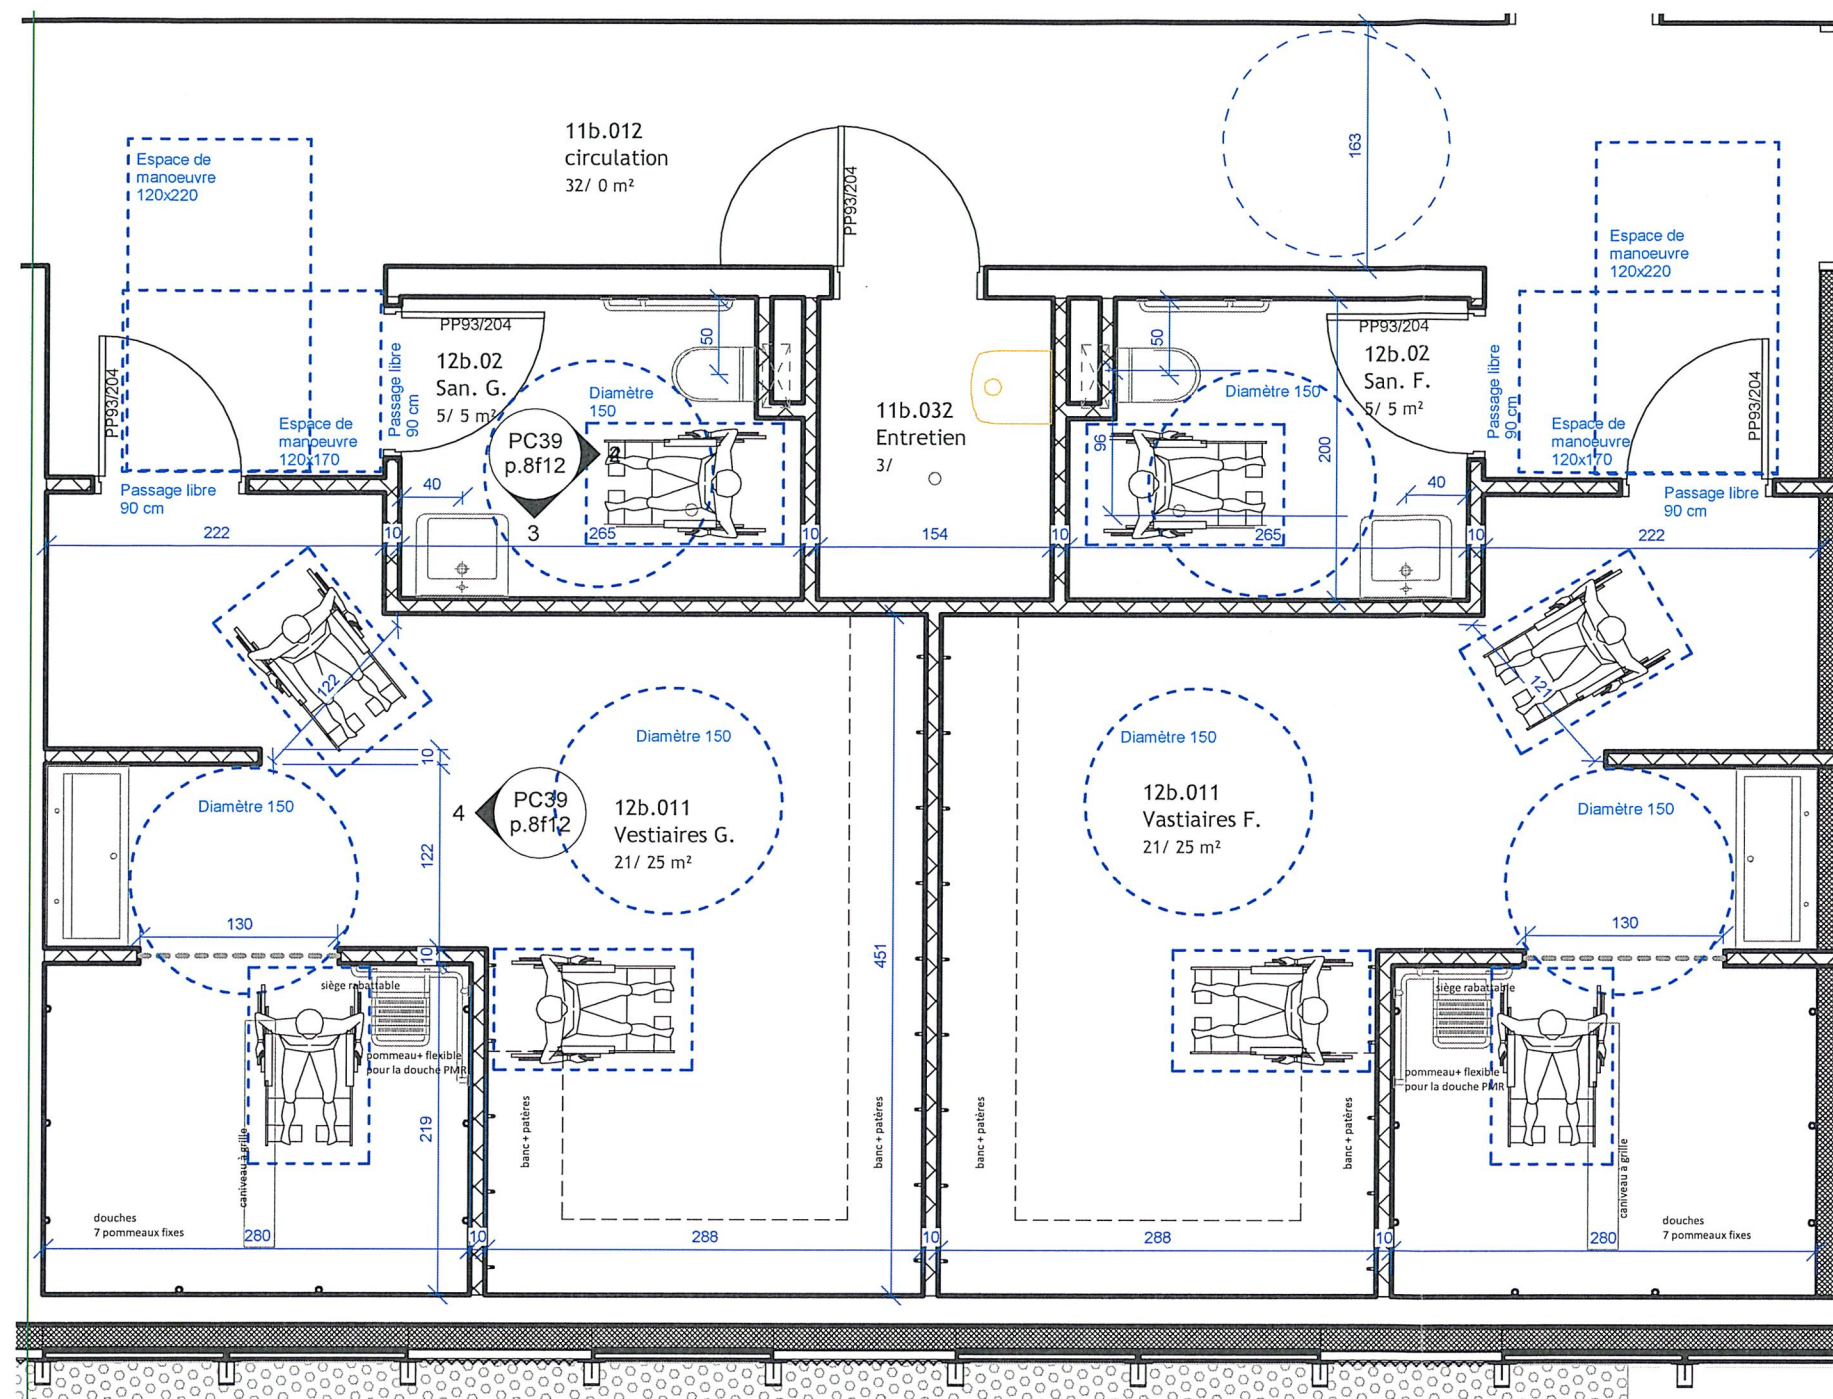


I PLAN Vestiaires Elèves PMR RDC 1/50 DETAIL S.02

1 : 50

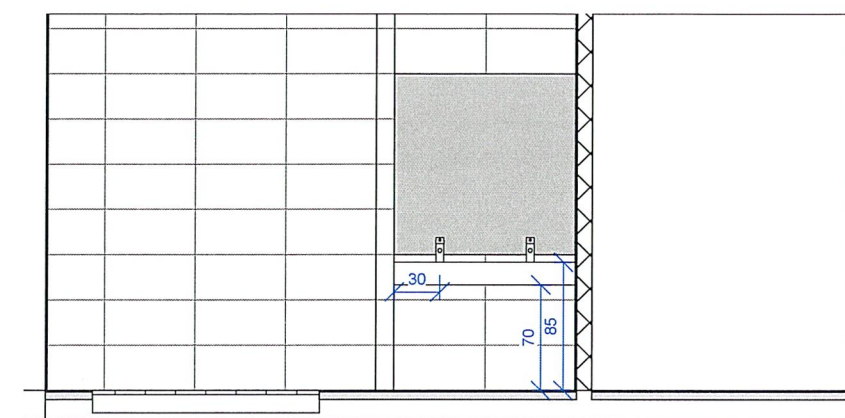


Elévation 1 - d

1 : 50

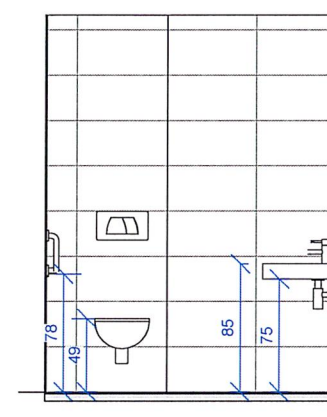

Elévation 1 - b

1 : 50

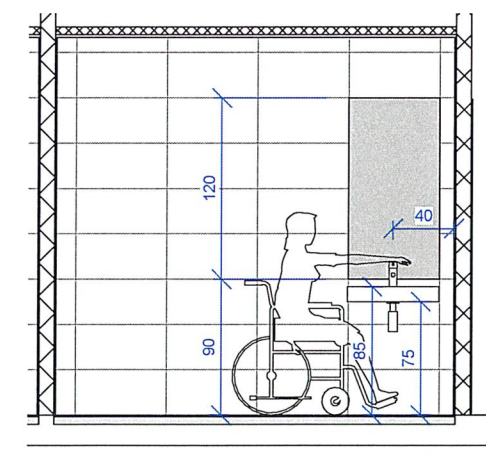


Elévation 1 - c

1 : 50

PC39

DETAIL S.02 et S.03 DETAIL DOUCHES/SANITAIRES ELEVES

CODE PROJET	PHASE	EMETTEUR	DISCIPLINE	TYPE	ZONE	NIVEAU	N° FEUILLE	INDICE	DATE DE DERNIERE DIFFUSION	ECHELLE	FORMAT	NUMERO DOSSIER
33BAR	PC	MRA	ARC	DET	Z2	R0	PC39	0	29/01/2021	1/50	A3	

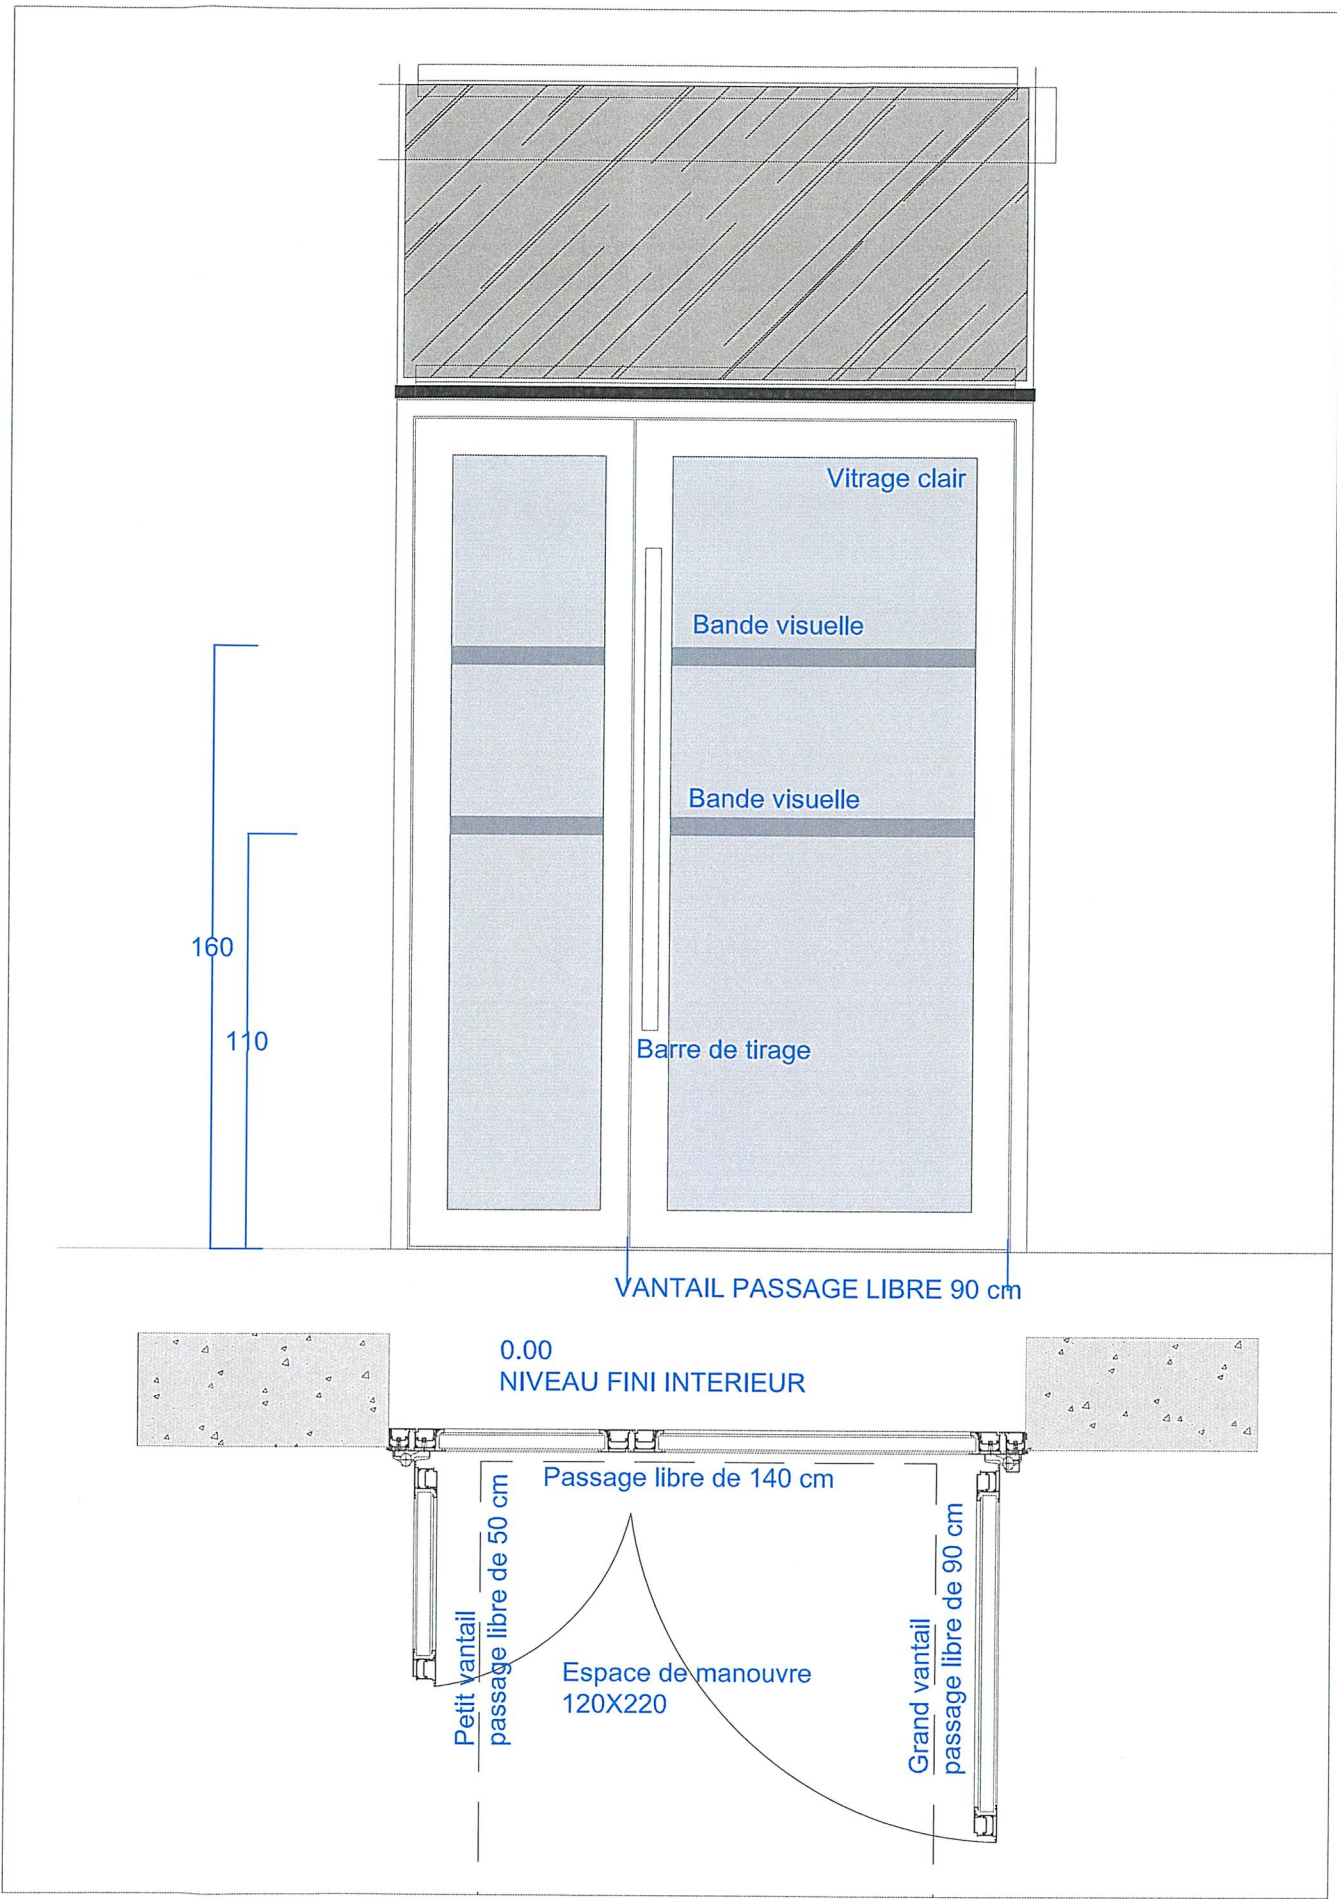

CODE PROJET	PHASE	EMETTEUR	DISCIPLINE	TYPE	ZONE	NIVEAU	N° FEUILLE	INDICE	DATE DE DERNIERE DIFFUSION	ECHELLE	FORMAT	NUMERO DOSSIER
19.013	PC	MRA	ARC	DETAIL	Z2	R0	PC 39 p.8 f 1	0	29/01/2021	1/50	A3	