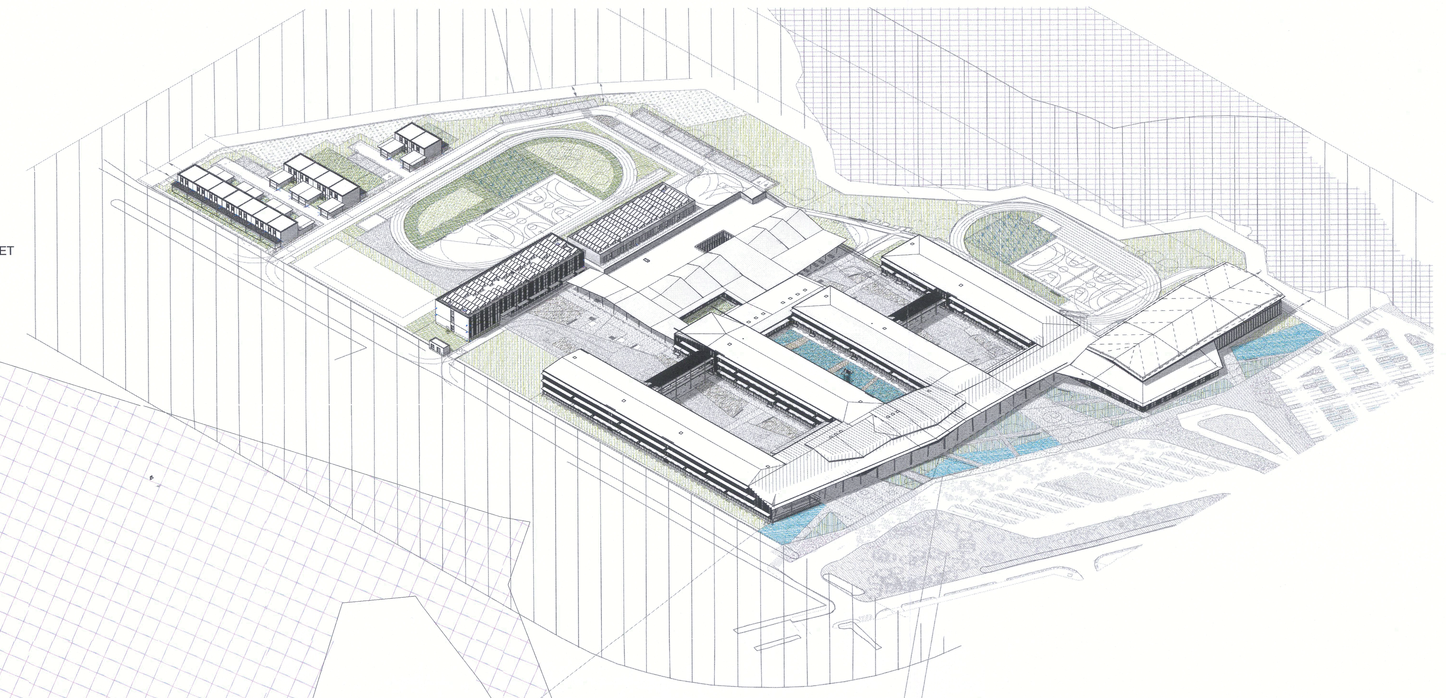

LIMITE DE PROJET

Zone de débroussaillement = 100m

Zone de débroussaillement = 100m

Zone humide

ENTRÉE
• Logements
• Logistique
• Accès pompiers
• Stationnement personnel

ENTRÉE
• Service
• Accès pompiers

PISTE POMPIERS

Clôture

Chemin d'accès logistique/voie pompiers

Stationnement visiteur 5p

Stationnement visiteur 54p

BÂTIMENT K
(Logements de fonctions)

PLATEAU SPORTIF
Lycée

BÂTIMENT J
Services généraux

BÂTIMENT I
Internat

BÂTIMENT H
Restauration scolaire

PATIO restauration

BÂTIMENT F
CDI

Noue paysagère

Cour de service

Chemin d'accès logistique

Voie pompiers

Jardin pédagogique

Haie végétale

Terrain libre
Future extension lycée

Chemin rue n°52 de Marie au bourg

COUR DE RECRÉATION Lycée 2

COUR DE RECRÉATION Lycée 1

COUR DE RECRÉATION College 1

COUR DE RECRÉATION College 2

Passerelle couverte Lycée

Passerelle couverte Collège

BÂTIMENT A
Lycée

BÂTIMENT B
Lycée

BÂTIMENT C
Collège

BÂTIMENT D
Collège

PLATEAU SPORTIF
Collège

Personnel enseignant
RDJN

BÂTIMENT E

Agora

ENTRÉE
Collège

BÂTIMENT G
Gymnase

ENTRÉE
Public Gymnase

ENTRÉE
Lycée

Dispositifs antibelier hors projet

Dispositifs antibelier hors projet

AMÉNAGEMENT ACCÈS ET PARKINGS
HORS OPÉRATION

AMÉNAGEMENT ACCÈS BUS SCOLAIRES
HORS OPÉRATION

Rue des Bouvreuils

Giratoire

Avenue du Médoc (RD n°5)

Région Nouvelle-Aquitaine

Gironde le département

TITRE DU PROJET

Création d'un nouveau collège et lycée au Barp (33)

BMA

MAITRE D'OUVRAGE CONSEIL REGIONAL NOUVELLE AQUITAINE CRNA	14 rue François de Sourdis 33000 BORDEAUX Jean-Luc LAFFAITE
MANDATAIRE BMA BMA	38 rue de Cursol CS 80010 33007 BORDEAUX Anne-Marie SADEAU
AMO ENVIRONNEMENT RESEAU HTM HTM	56 allée Antoine d'Abbadie 64210 BIDART Clémence CAZAUX
BUREAU DE CONTROLE BTP CONSULTANTS BC	Avenue de Canteranne 33600 PESSAC Olivier BODIN
ARCHITECTE MANDATAIRE ATELIER DES ARCHITECTES MAZIERES MRA	19 rue Edmond Michelet BP 60704 33007 BORDEAUX Jean-Marie MAZIERES
ARCHITECTE ASSOCIE PATRICK AROTCHAREN MRA	4 rue Monréjeau 64100 BAYONNE Patrick AROTCHAREN
ARCHITECTE ASSOCIE RAGUENEAU & ROUX MRA	80 cours de Verdun 33000 BORDEAUX Victoire ROUX
PAYSAGISTE KAPLAN PROJETS KAP	42 rue Léonard Lenoir 33100 BORDEAUX Emmanuelle GROUSSET - GOURMEN
BET ACOUSTIQUE IDB ACOUSTIQUE IDB	75 avenue Léon Blum 33600 PESSAC Pierre ROMAGNANO
ECONOMISTE DE LA CONSTRUCTION EGIS BATIMENT SUD OUEST EGO	889 rue de la Vieille Poste CS 89017 34965 MONTPELLIER Michel FEUTRE

MAITRE D'OUVRAGE DEPARTEMENT DE LA GIRONDE CG33	1 esplanade Charles de Gaulle CS 71223 33000 BORDEAUX Sylvain EDERMEE
AMO BIM KARDHAM KAR	10 rue du Débarcadère 75017 PARIS Constance QUARLOUO
AMO EGIP CSD & ASSOCIES CSD	30 avenue Hubert Dubedout 33150 CENON Frédéric LANDES
SPS ELYFEC SPS	109 quai Wilson CS 90031 33323 BEGLES Karine ARRAGON
BET STRUCTURE BOIS ELIOTH CONCEPT ELI	4 rue Dolores Ibarruri TSA 80006 93188 MONTREUIL Jean-François HASSLAR
BET TCE EGIS BATIMENT SUD OUEST EGS	208 quai de Paludate Bâtiment B 33000 BORDEAUX Alcide TAUZIET
BET ENVIRONNEMENT NOBATEK / INEF 4 NOB	Esplanade des Arts et Métiers 33400 TALENCE Jérémie GUILLEMET
BET CLIMAT CUISINORME CLI	21 rue Chanzy 33130 LE BOUSCAT Xavier GODOUX
BIM MANAGER EGIS BATIMENT SUD OUEST BIM	208 quai de Paludate Bâtiment B 33000 BORDEAUX Laurent MARIE
OPC GESCOR OPC	14 rue Richard Wagner 33700 MERIGNAC Pierre SEBILEAU

PC2.1 PLAN DE MASSE

DATE DE DERNIERE DIFFUSION: 29/01/2021

NUMERO DOSSIER:

FORMAT: A0+

ECHELLE: 1/500

Code Projet	Phase	Emetteur	Discipline	Type	Zone	Niveau	N° de la feuille	Indice
19.013	PC	MRA	ARC	PLN	TZ	TN	PC2.1	0