


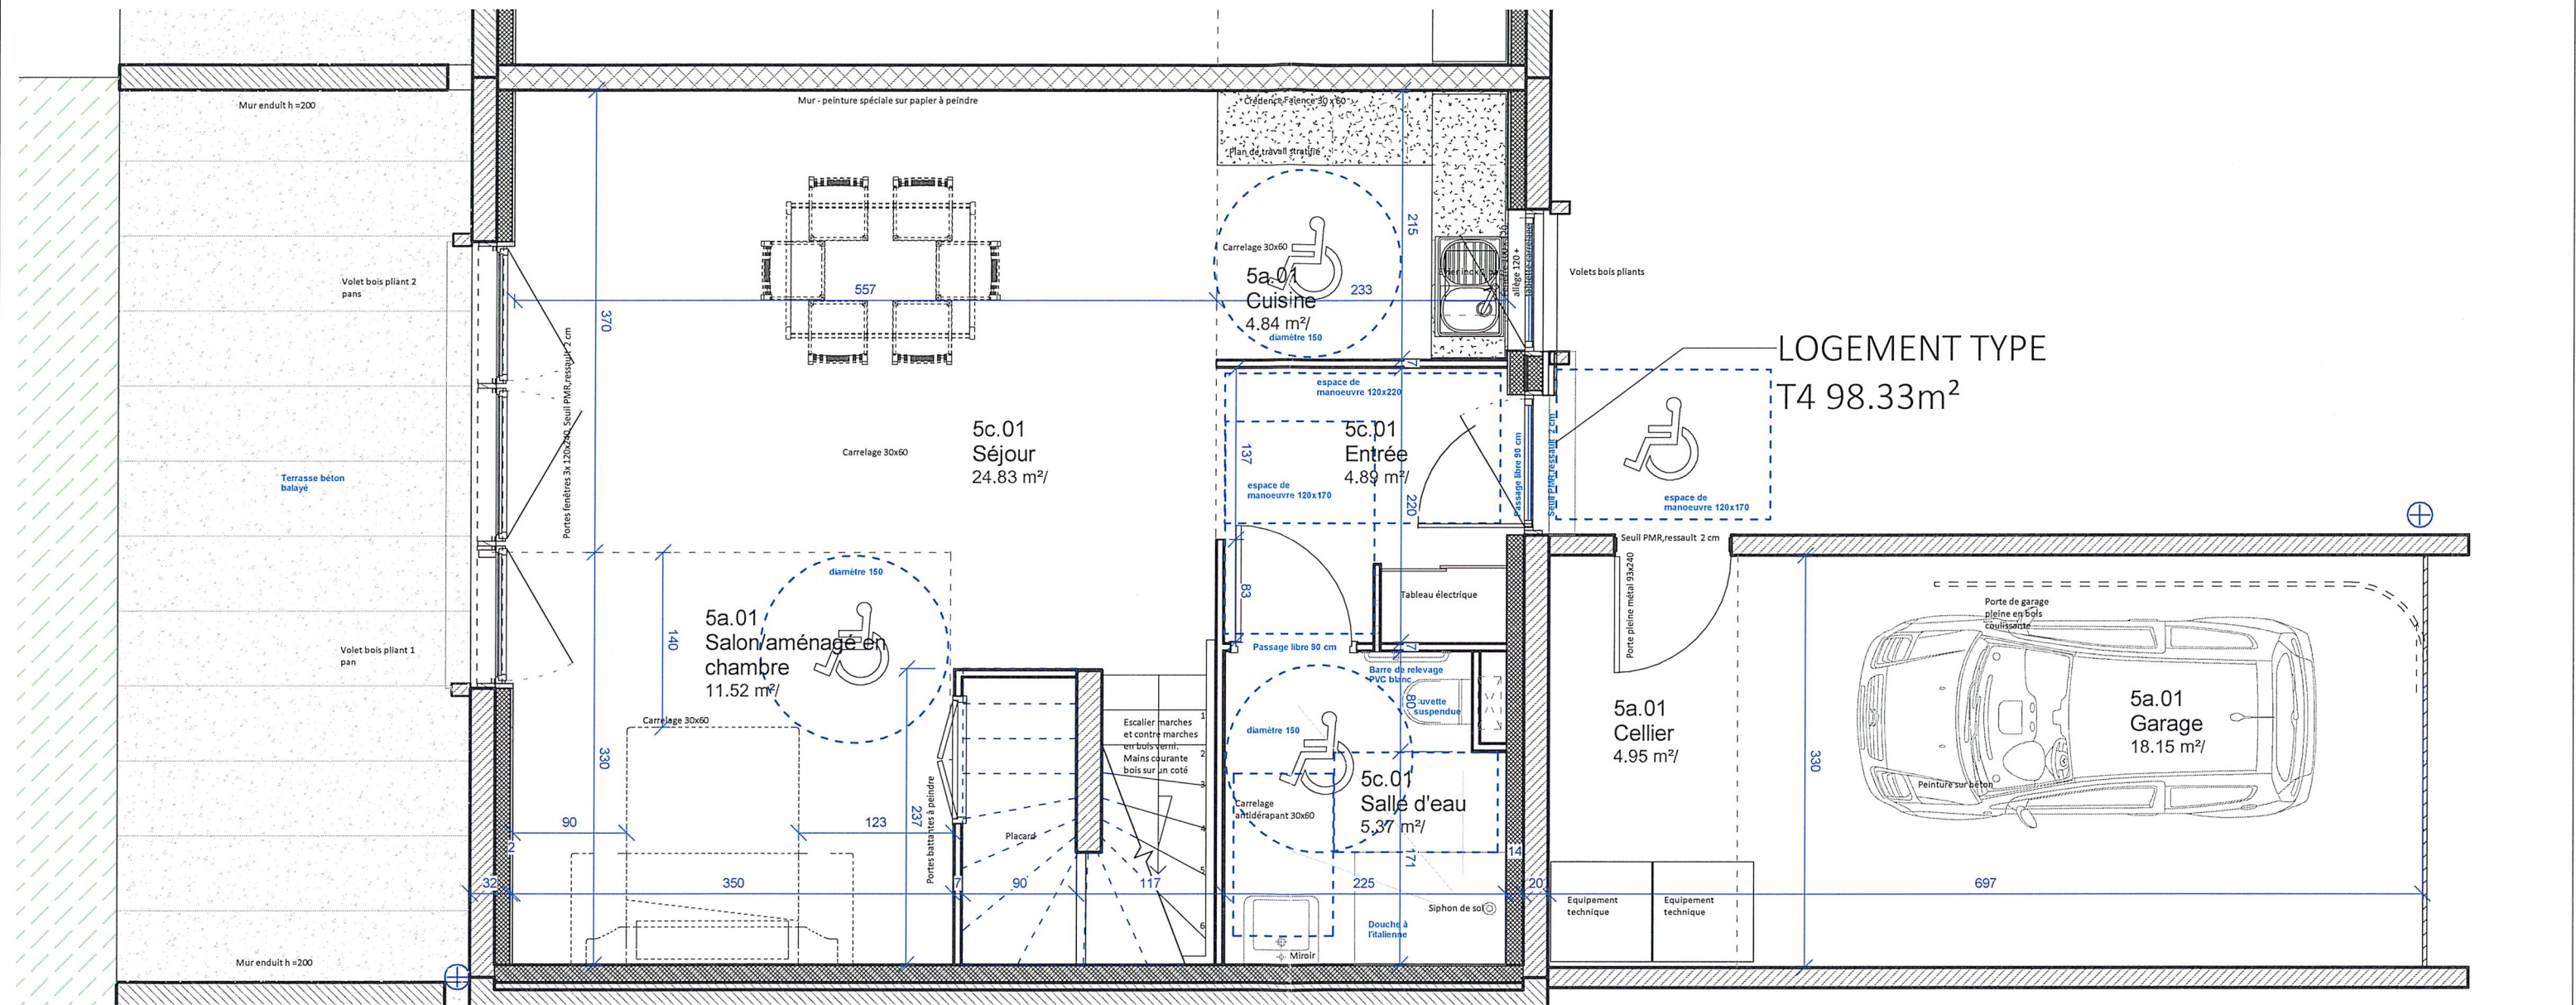

PC 39

ZONE NON ERP - PLAN RDC LOGEMENT DE FONCTION

CODE PROJET	PHASE	EMETTEUR	DISCIPLINE	TYPE	ZONE	NIVEAU	N° FEUILLE	INDICE	DATE DE DERNIERE DIFFUSION	ECHELLE	FORMAT	NUMERO DOSSIER
	PC	MRA	ARC	PLN	Z3	R0	PC39 p.8g	0	29/01/2021	1/50	A3	

Atelier des Architectes
Architectes D.P.L.G. et D.E.S.A.
19 rue Edouard Michelet - BP 60704
33007 BORDEAUX CEDEX
Tél: 05 56 48 51 12

