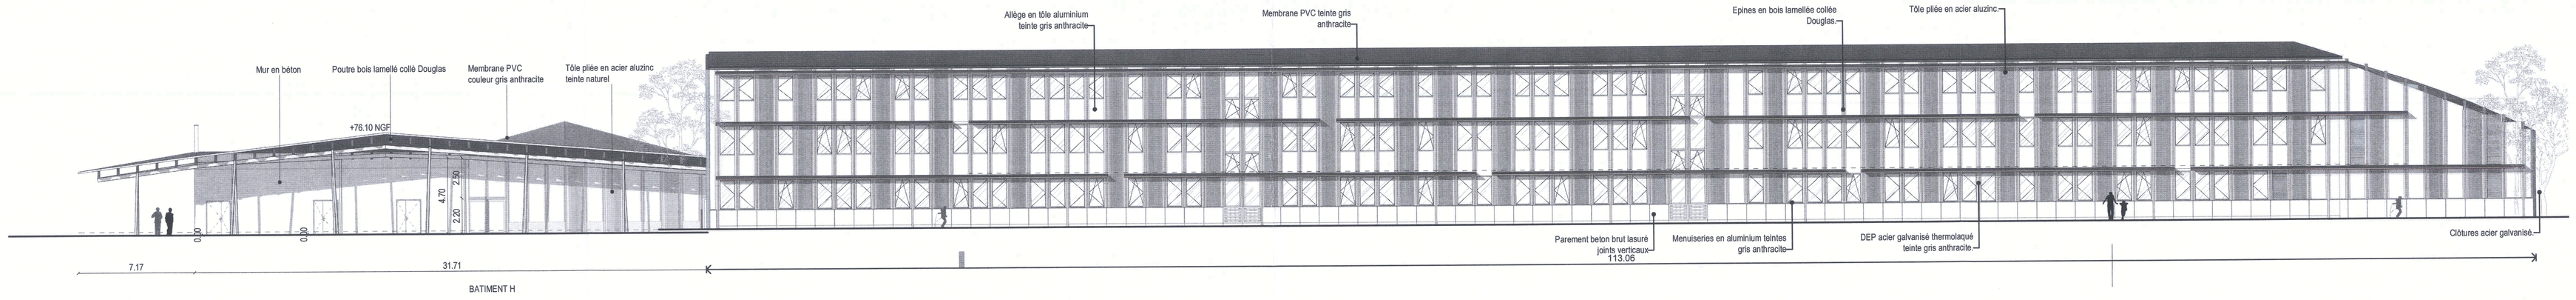

ASSEMBLAGE BAT E/A/H_SUD OUEST ECH : 1 : 200

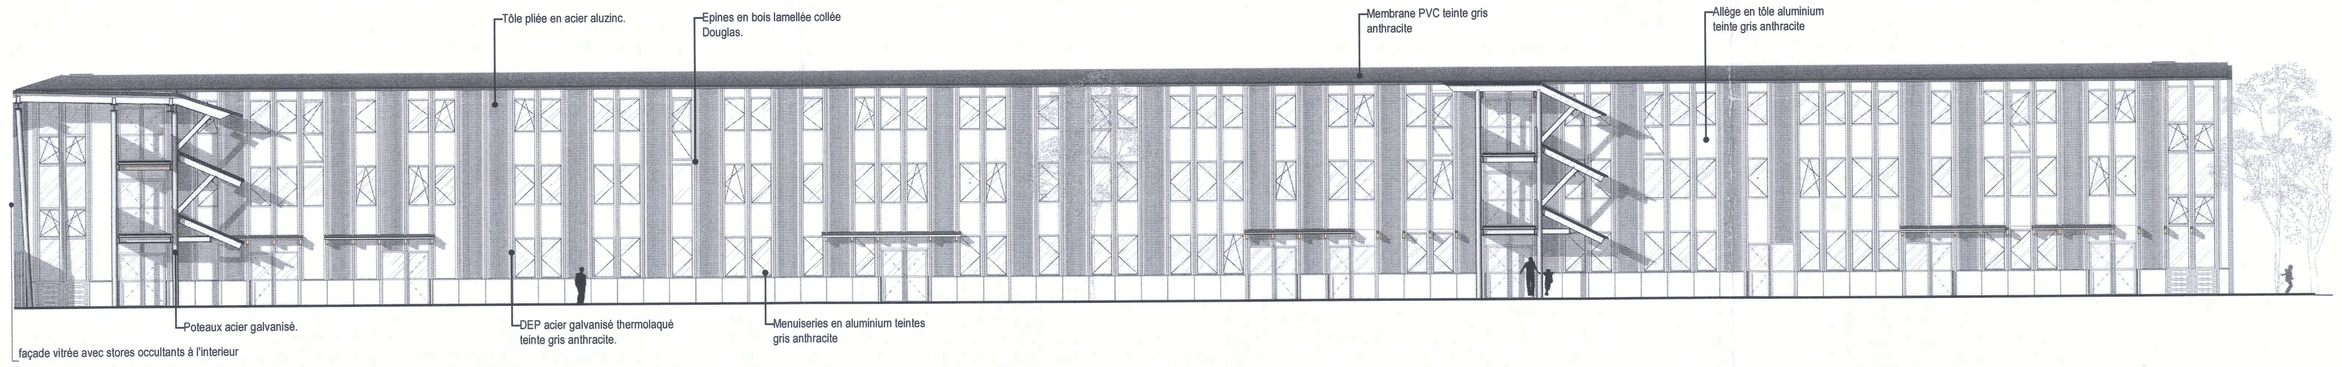

ASSEMBLAGE BAT A NORD EST ECH : 1 : 200

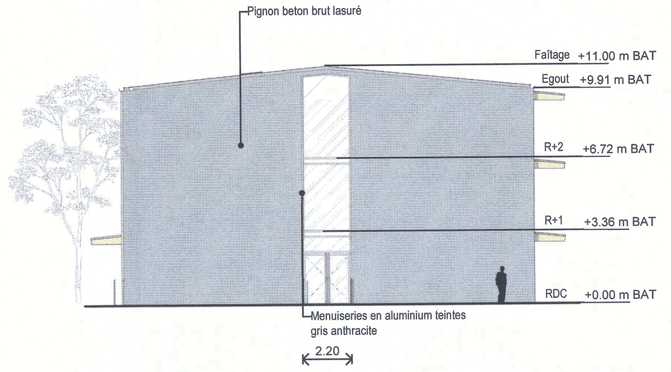

ASSEMBLAGE BAT A NORD OUEST ECH : 1 : 200

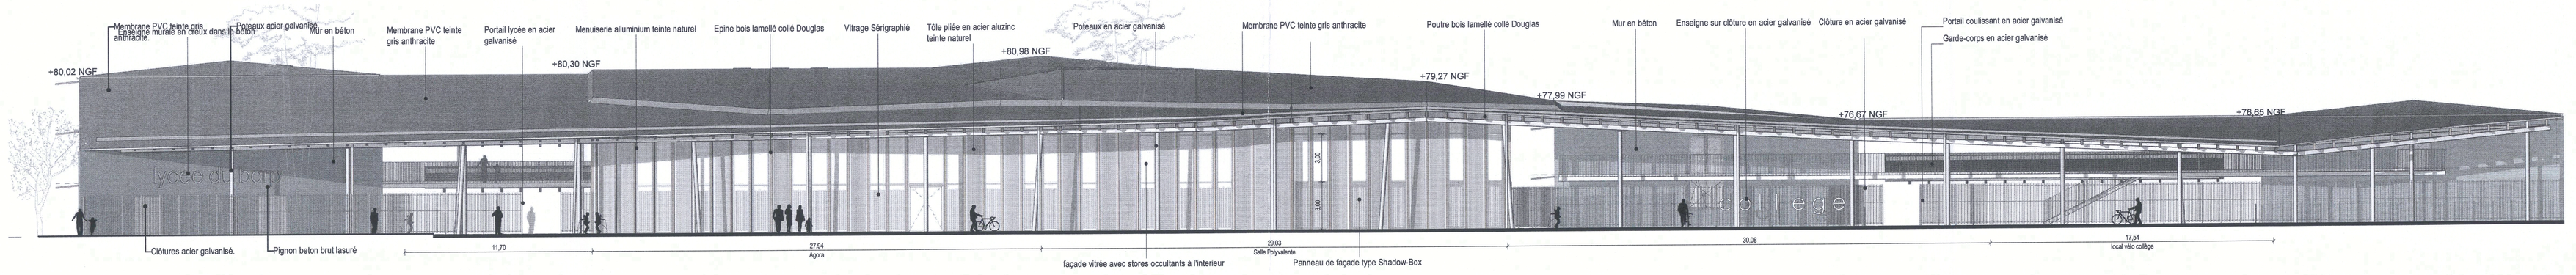

ASSEMBLAGE_BAT A/E/D _SUD EST ECH : 1 : 200

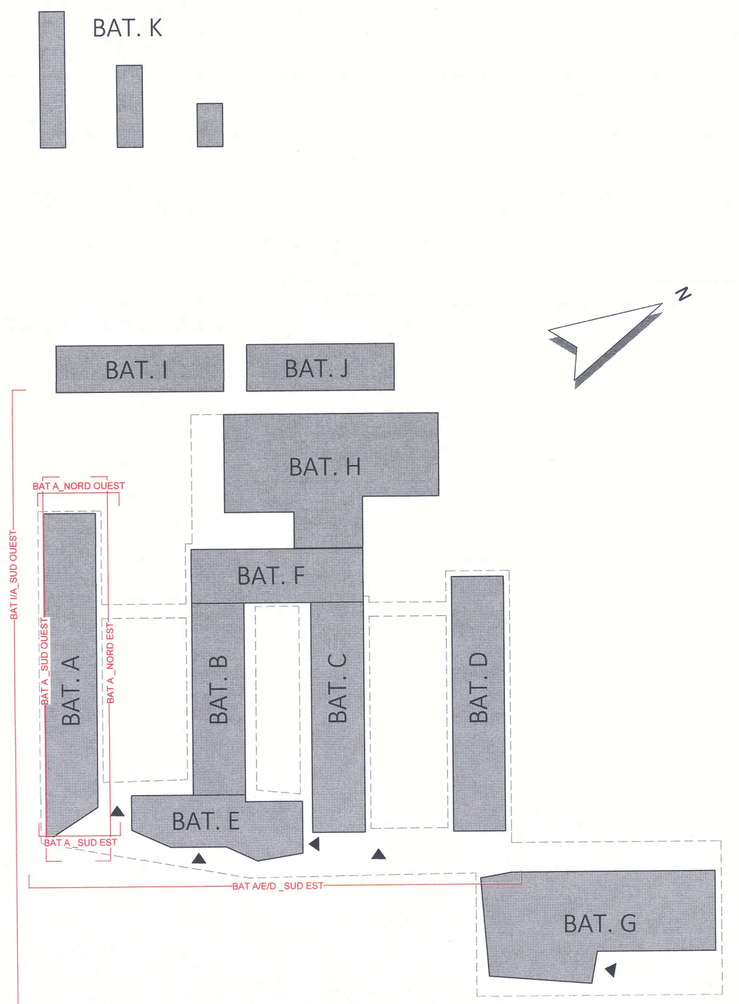

Région Nouvelle-Aquitaine

Gironde le département

TYPE DU PROJET

Création d'un nouveau collège et lycée au Barp (33)

BMA

MAITRE D'OUVRAGE CONSEIL REGIONAL NOUVELLE AQUITAINE CRNA	14 rue François de Sourdis 33000 BORDEAUX Jean-Luc LHERMITTE
MANDATAIRE BMA BMA	38 rue de Cursol CS 80010 33007 BORDEAUX Anne-Marie GAZEAU
AMO ENVIRONNEMENT RESEAU HTM HTM	56 allée Antoine d'Abbadie 64210 BIDART Clémence CIEBAS
BUREAU DE CONTROLE BTP CONSULTANTS BC	Avenue de Canteranne 33600 PESSAC Olivier BISSON
ARCHITECTE MANDATAIRE ATELIER DES ARCHITECTES MAZIERES MRA	19 rue Edmond Michelet BP 60704 33007 BORDEAUX Alain-Marie MAZIERES
ARCHITECTE ASSOCIE PATRICK AROTCHAREN MRA	4 rue Monrejeau 64100 BAYONNE Patrick AROTCHAREN
ARCHITECTE ASSOCIE RAGUENEAU & ROUX MRA	80 cours de Verdun 33000 BORDEAUX Antoine ROUX
PAYSAGISTE KAPLAN PROJETS KAP	42 rue Léonard Lenoir 33100 BORDEAUX Emmanuelle CROUZET - COURRECH
BET ACOUSTIQUE IDB ACOUSTIQUE IDB	75 avenue Léon Blum 33600 PESSAC Pierre ROMAGNAN
ECONOMISTE DE LA CONSTRUCTION EGIS BATIMENT SUD OUEST EGD	889 rue de la Vieille Poste CS 89017 34965 MONTPELLIER Michel PEUTOT

MAITRE D'OUVRAGE DEPARTEMENT DE LA GIRONDE CG33	1 esplanade Charles de Gaulle CS 71223 33000 BORDEAUX Sylvain COURRIS
AMO BIM KARDHAM KAR	10 rue du Débarcadère 75017 PARIS Constance GUIGUENO
AMO ESSP CSD & ASSOCIES CSD	30 avenue Hubert Dubedout 33150 CENON Frédéric LAVIES
SPS ELYFEC SPS	109 quai Wilson CS 90031 33323 BEGLES Patrice APRILLON
BET STRUCTURE BOIS ELIOTH CONCEPT ELI	4 rue Dolorès Ibarruri TSA 80006 93188 MONTREUIL Jean-Françoit NICOLAS
BET TCE EGIS BATIMENT SUD OUEST EGS	208 quai de Paludate Bâtiment B 33000 BORDEAUX Anaïs TAUBOT
BET ENVIRONNEMENT NOBATEK / INEF 4 NOB	Esplanade des Arts et Métiers 33400 TALENCE Jérémie GUILLEMET
BET CUISINE CUISINORME CUI	21 rue Chanzy 33110 LE BOUSCAT Xavier LEVAVEN
BIM MANAGER EGIS BATIMENT SUD OUEST BIM	208 quai de Paludate Bâtiment B 33000 BORDEAUX Laurent MARIE
OPC GESCOR OPC	14 rue Richard Wagner 33700 MERIGNAC Pierre SEBASSU

Elévations bâtiment A

PC.5

Atelier des Architectes MAZIERES
Architectes D.P.L.G. et D.E.S.A.
Tél: 05 56 49 [illegible] - Fax: 05 56 79 28 43

DATE DE DERNIERE DIFFUSION	NUMERO DOSSIER
29/01/2021	179
FORMAT	ECHELLE

Code Projet	Phase	Intervenant	Discipline	Type	Zone	Niveau	Numéro	Indice
33BAR	PC	MRA	ARC	PLN	A		PC.5 BAT A	