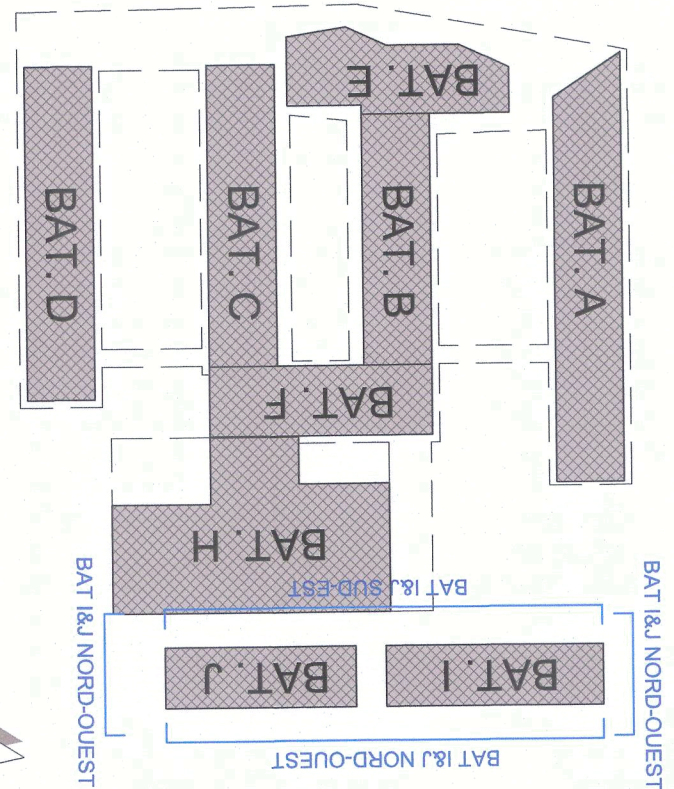
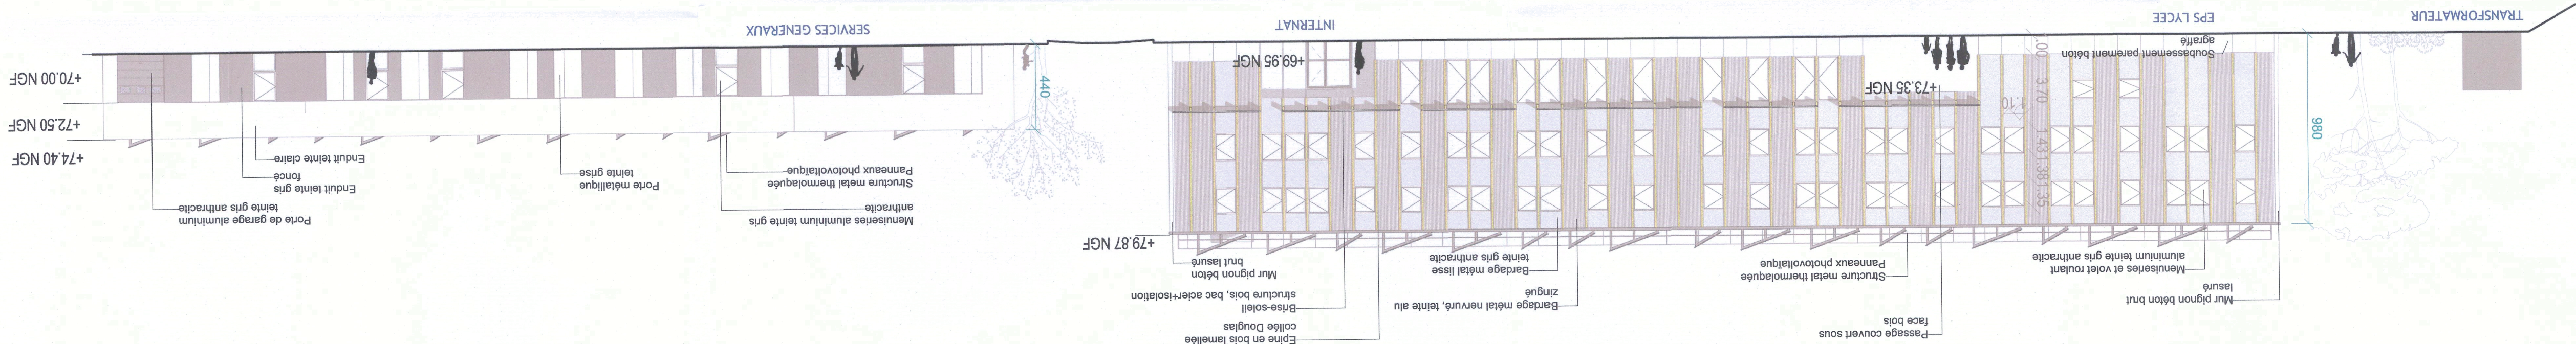
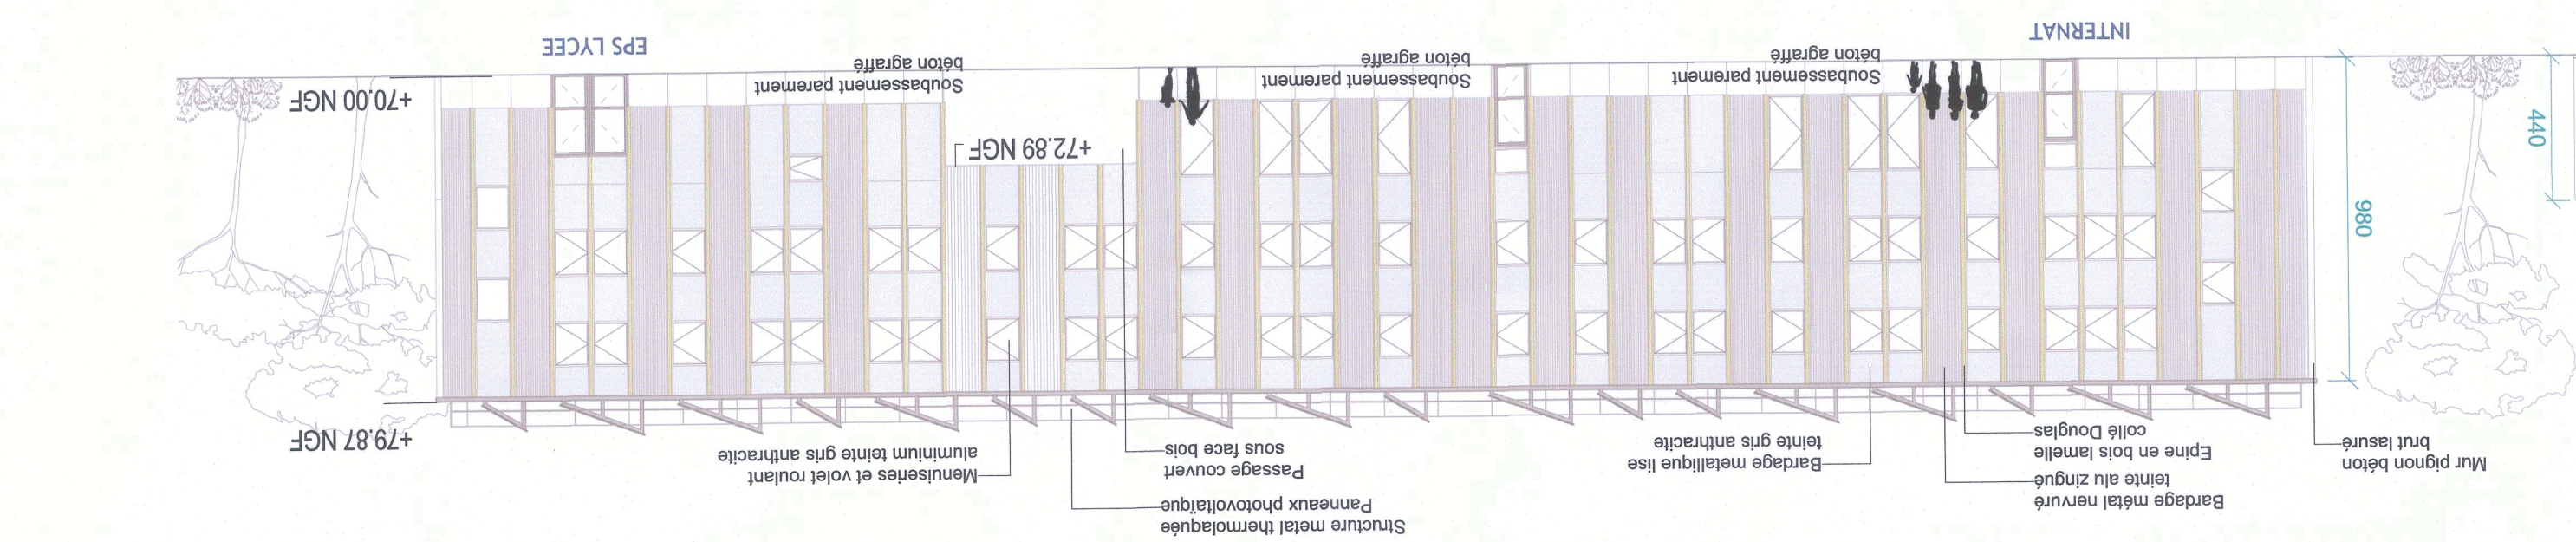
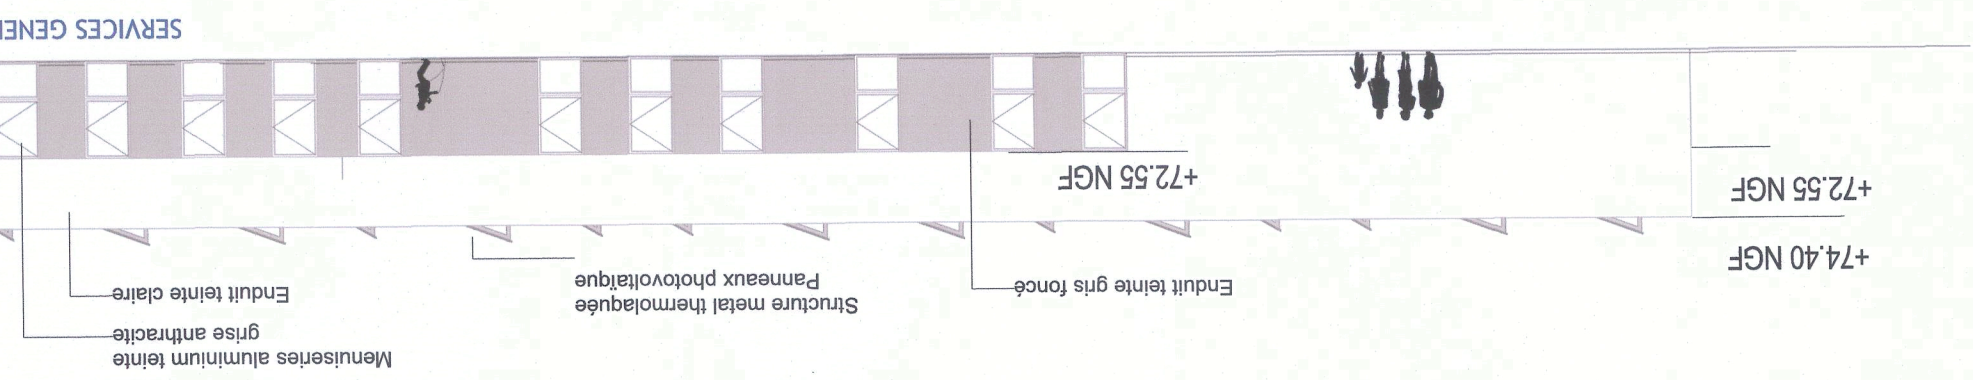
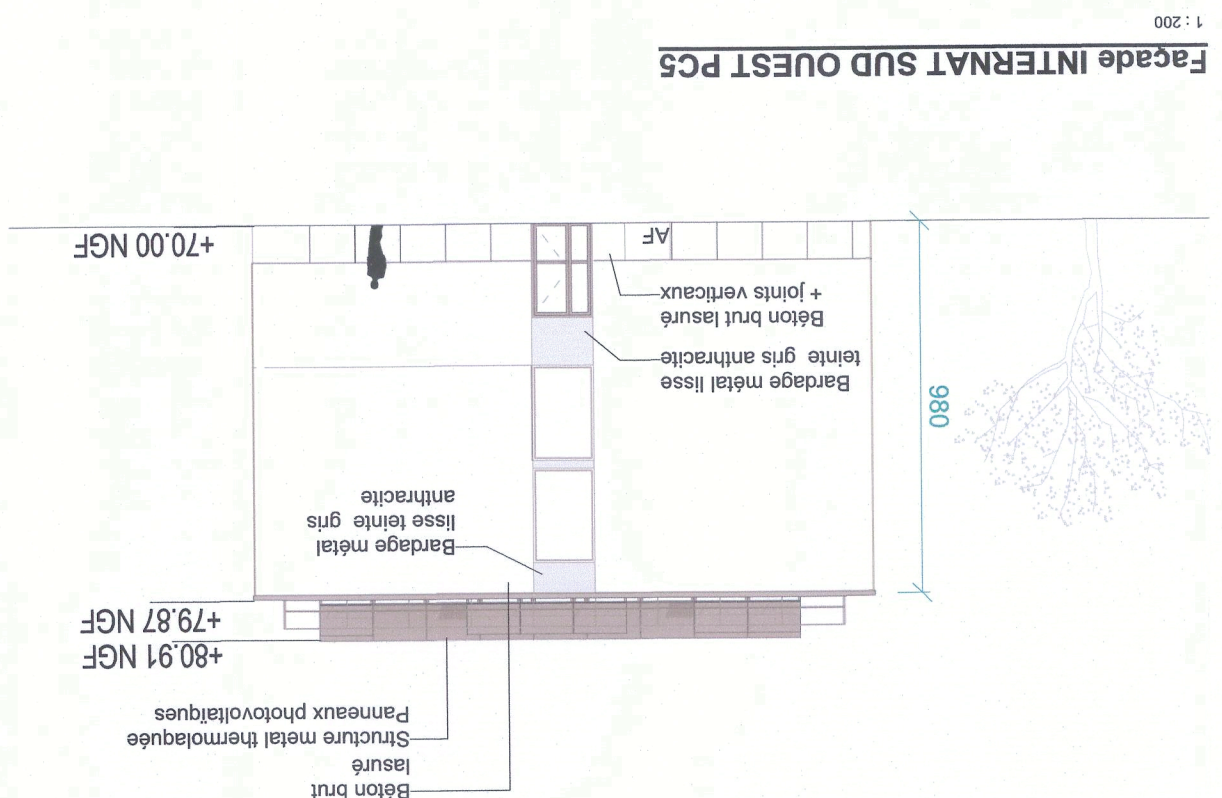
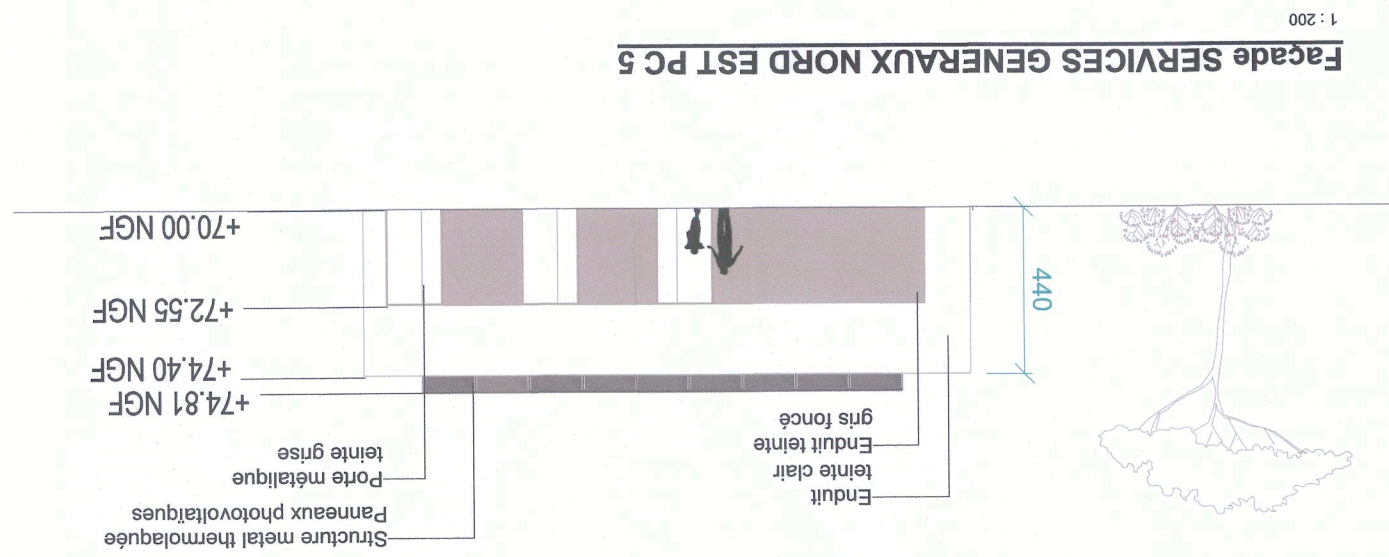


Elevations bâtiments I et J						PC.5						
Atelier des Architectes MAZÈRES Architectes P.L.G. et D.E.S.A. SP 40704 RUE DE LA BOUTIQUE - 91000 EVRY-COURCOURONNES Tél : 01 85 55 10 10 Fax : 01 85 55 23 43												
DATE DE CHAÎNAGE 29/01/2021						FORMAT 420X1189						
NUMERO DOSSIER						ECHAIRE 1/200						

[illegible]

Titre du projet

Création d'un nouveau collège et lycée
au Barp (33)

Logo de la Région Nouvelle-Aquitaine

Logo de la Communauté de Communes du Grand Barp