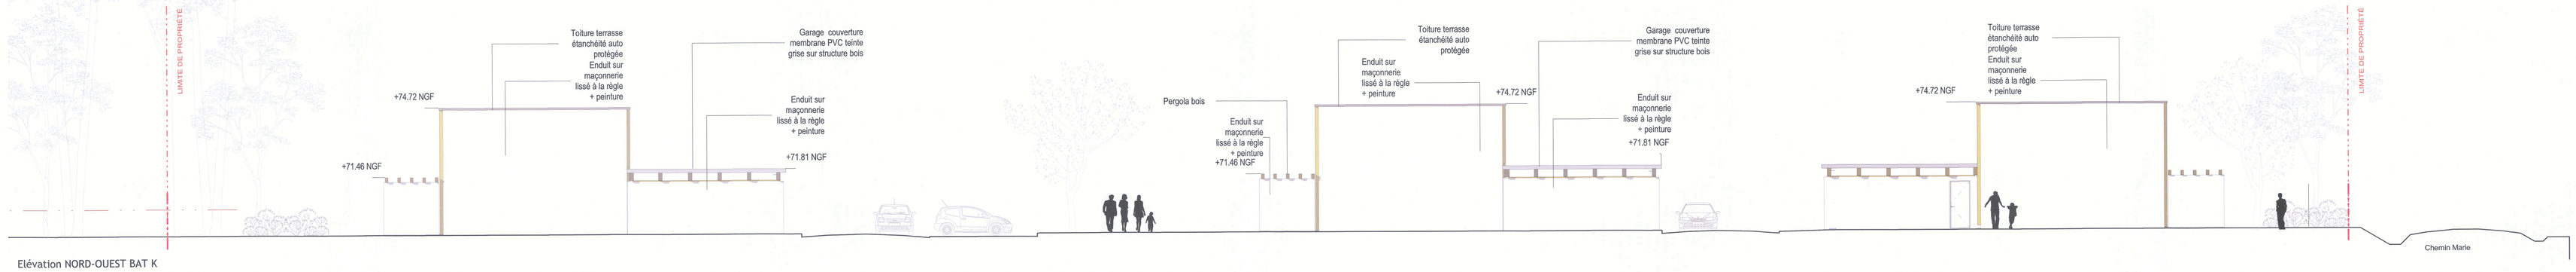

Elévation NORD-OUEST BAT K

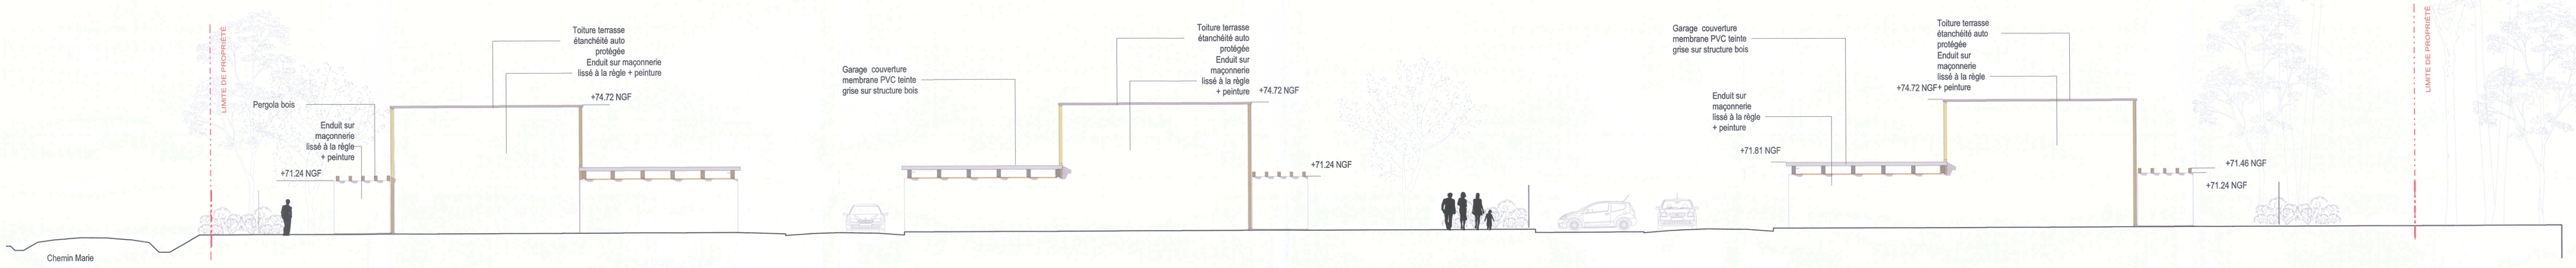

Elévation SUD-EST BAT K

Façade NORD-EST BAT K1

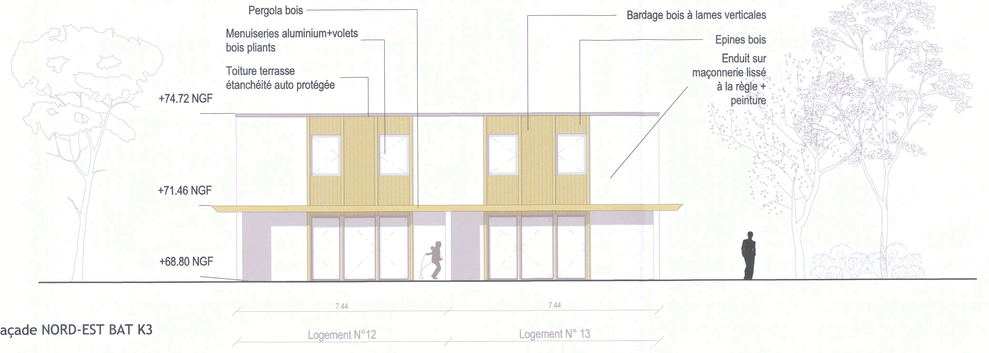

Façade NORD-EST BAT K3

Façade Nord BAT K1

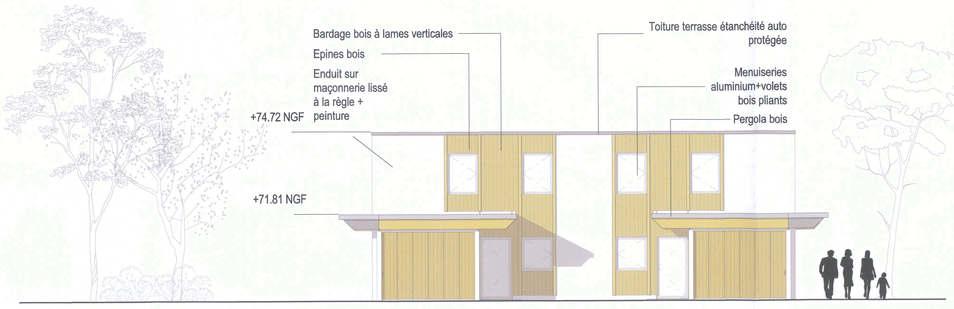

Façade SUD-OUEST BAT K3

Façade NORD-EST BAT K2

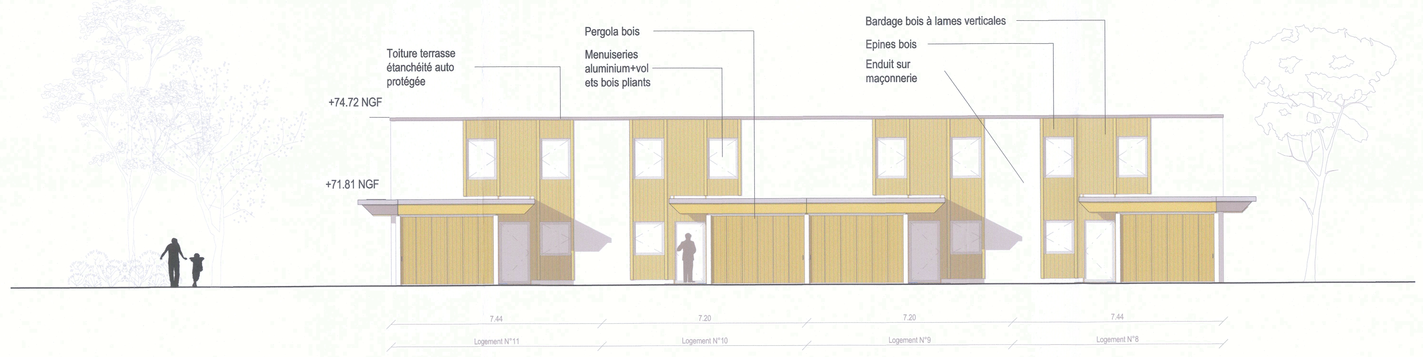

Façade SUD-OUEST BAT K2

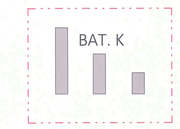

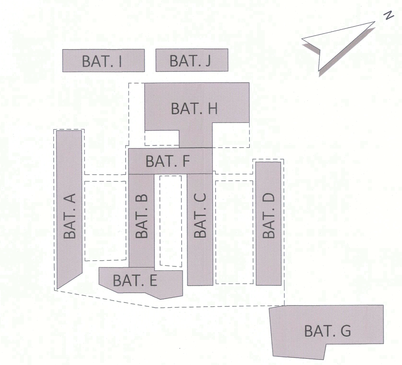

Nouvelle-Aquitaine

Gironde

TITRE DU PROJET

Création d'un nouveau collège et lycée au Barp (33)

MAITRE D'OUVRAGE CONSEIL REGIONAL NOUVELLE AQUITAINE CRNA	14 rue François de Sourdis 33500 BORDEAUX Adel Lisa LAGHARTTE
MANDATAIRE MMA MMA	58 rue de Cornel CS 80010 33027 BORDEAUX Emma Eliane DEDIEU
BAET ENVIRONNEMENT RESEAU HTM RTM	55 allée Antoine d'Abbadie 64210 BIDART Clémence CAMUS
BUREAU DE CONTROLE BTP CONSULTANTS BC	Avenue de Canteranne 33600 PESSAC Olivier MAIRE
ARCHITECTE MANDATAIRE ATELIERS DES ARCHITECTES MAZIERES AMA	19 rue Edmond Michelet BP 60704 33610 CESTAS Jean-Yves MAZIERES
ARCHITECTE ASSOCIE PATRICK AROTCHAREN APA	4 rue Morrejeau 64100 BAYONNE Patrick AROTCHAREN
ARCHITECTE ASSOCIE MAGENDIEAU & ROUX ARA	80 cours de Verdun 33000 BORDEAUX Antoine ROUX
PAYSAGISTE KAPLAN PROJETS KAP	42 rue Léonard Lenoir 33130 BEGLES Emmanuelle PAQUET - LEONARDON
BET ACOUSTIQUE ESB ACOUSTIQUE ESB	75 avenue Léon Blum 33600 PESSAC Pierre RABEMAN
ECONOMISTE DE LA CONSTRUCTION EGIS BATIMENT SUD OUEST EGS	889 rue de la Vieille Poste CS 89017 34965 MONTPELLIER Bruno PIVETTE
MAITRE D'OUVRAGE DEPARTEMENT DE LA GIRONDE CDG	1 esplanade Charles de Gaulle CS 71223 33000 BORDEAUX Sylvain COUVREU
BAET EXE KARDHAM KAR	58 rue du Débarcadère 75017 PARIS Constance QUINQUIRO
BAET EXE CSD & ASSOCIES CSD	90 avenue Hubert Dubedout 33130 CENON Frédéric LABRO
BAET EXE ELYTEC EPL	109 quai Wilson CS 90101 33323 BEGLES Pauline PITOUN
BET STRUCTURE BOIS EUDITH CONCEPT EU	9 rue Roberto Rocca Rey TSA 80006 31068 MONTPELLIER Jean-Francois PASTOLL
BET TCE EGIS BATIMENT SUD OUEST EBS	208 quai de Paludate Bâtiment B 33800 BORDEAUX Cedric FAURE
BET ENVIRONNEMENT NOMATTIC / INEF 4 NOE	Esplanade des Arts et Métiers 33400 TALENCE Antonio GUILLEMET
BET CUISINE CUISINOMIE CUI	21 rue Clavey 33130 LE BOUSCAT Xavier VILLAR
BAE MANAGER EGIS BATIMENT SUD OUEST EBM	208 quai de Paludate Bâtiment B 33800 BORDEAUX Laurent ROSE
CVC GESCOS GES	14 rue Richard Wagner 33702 MERIGNAC Pierre MARQUE

Elévations bâtiments K

PC.5

DATE DE DERNIÈRE EDITION: 29/01/2021

NUMERO DOSSIER: 1460o914

ECHELLE: 1/100

33BAR Code Projet	PC Phase	MRA Intervenant	ARC Discipline	FAC Type	Z3 Zone	TNX Niveau	PC 5 g N° de la feuille	A Indice