


Le Barp

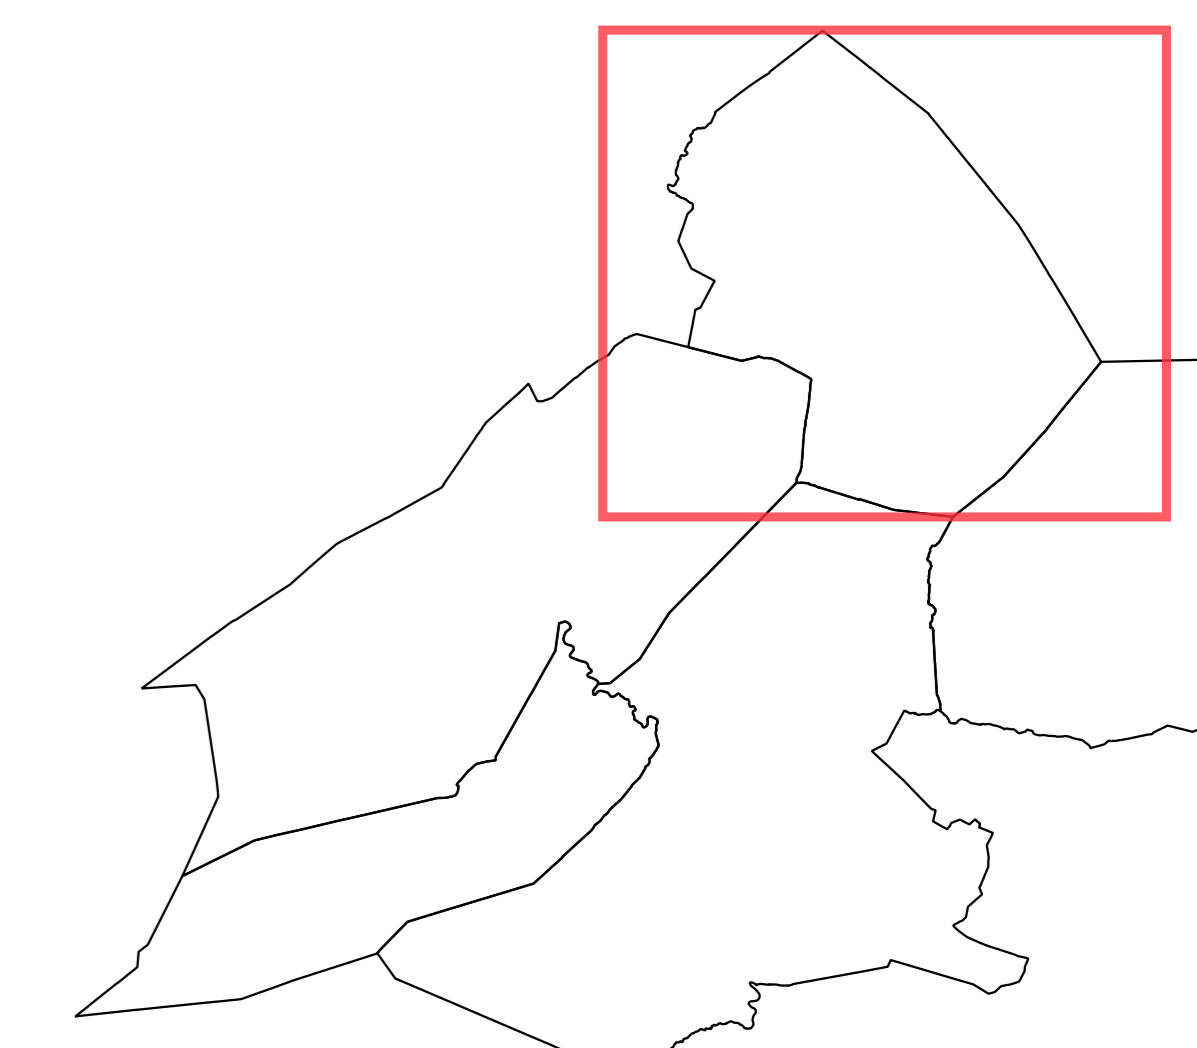

RESEAUX D'ASSAINISSEMENT

— Réseau d'eau potable existant

• Hydrant

DONNEES DE CONTEXTE

■ Bati cadastral

□ Parcelles cadastrales

□ Limites communales

Le Barp

Département de la Gironde

PLAN LOCAL D'URBANISME intercommunal

6 - Annexes 6.2.2. Plan du réseau d'eau potable existant

Document destiné à être annexé à la
délibération du conseil communautaire en
date du 12 novembre 2019

Echelle : 1:17000 ème



Citadia Conseil
45 rue Sainte-Colombe
33000 BORDEAUX
Tel : 05.57.99.69.28
Mail : atlantique@citadia.com

Maitre d'ouvrage : Communauté de Communes du Val de l'Eyre

Mission : Elaboration du PLUI-H

Sources: Cadastre DGFIP 2019, Citadia Conseil

Réalisation: Citadia Conseil© le 11/10/19

0 1 2 km