


**Légende**

- Servitudes ponctuelles**
- ★ AC1 - Protection des monuments historiques
  - ☆ EL3 - Servitude de halage et de marchepied
- Servitudes linéaires**
- A4 - Servitude de passage
  - I3 - Canalisation de distribution et de transport de gaz
  - I4 - Servitude relative à l'établissement des lignes et canalisations électriques
  - I6 - Servitudes relatives à l'exploration des mines et carrières (linéaire de canalisation)
  - I6 - Servitudes relatives à l'exploration des mines et carrières (linéaire de collecte)
  - T1 - Voie ferrées
- Servitudes surfaciques**
- AC1 - Protection des monuments historiques (tampon 500m)
  - AC2 - Sites et monuments naturel inscrits
  - AC2 - Sites et monuments naturel classés
  - I3 - Risques autour des canalisations de transport de gaz naturel ou assimilé, d'hydrocarbures et de produits chimiques
  - I3 - Installation AER
  - I3 - Servitude applicable aux canalisations de transport de gaz
  - I6 - Servitudes relatives à l'exploration des mines et carrières (surfacique)
  - PM2 - Servitudes relatives aux installation classées pour la protection de l'environnement

0 500 1000 m

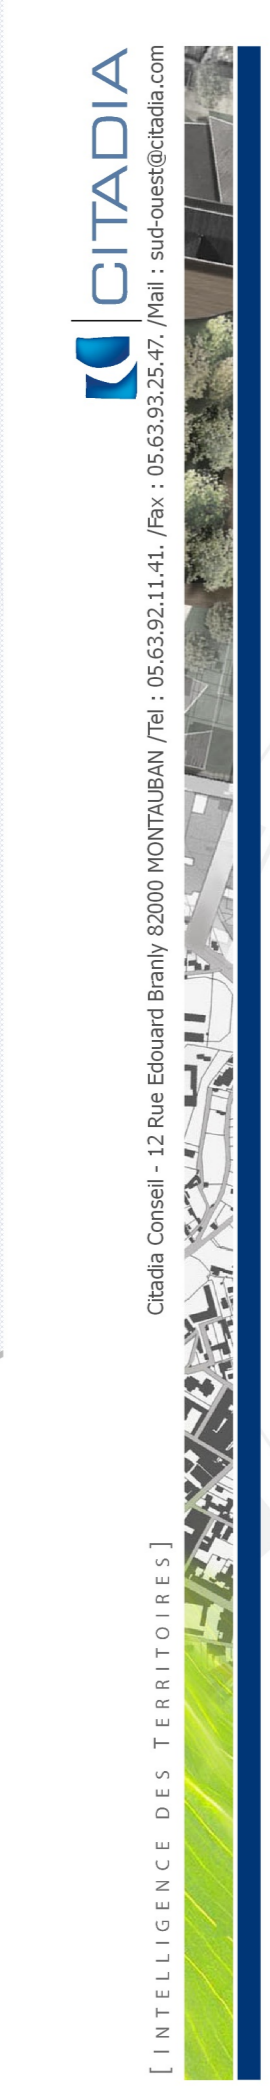

**Lugos**

**PLAN LOCAL D'URBANISME intercommunal**

**6 Annexes**  
**6.1 Servitudes d'Utilité Publique**

Vu pour être annexé à la délibération du Conseil communautaire en date du 12/11/2019 arrêtant le Plan Local d'Urbanisme intercommunal

Le Président,

Echelle : 1:20 000

Maître d'ouvrage : Communauté de Communes du Val de l'Eyre  
Mission: PLUI de la Communauté de Communes du Val de l'Eyre  
Sources: DGFIP 2019, DOT  
Réalisation: Citadia Conseil© le 25.10.2019