

COMMUNAUTE DE COMMUNE DU VAL DE L'EYRE DEPARTEMENT DE LA GIRONDE

REVISION DU POS VALANT ELABORATION DU P.L.U. DE SALLES


PIECE 5.3 – RESEAU D'ASSAINISSEMENT

COMMUNAUTE DE COMMUNES DU VAL DE L'EYRE - P.L.U DE LA COMMUNE DE SALLES LISTE DES SERVITUDES D'UTILITE PUBLIQUE	
ARRETE LE	APPROUVE LE
Signature et cachet de la Communauté de communes	




Parcelle 1				
Parcelle 2				
Parcelle 3				
Parcelle 4				
Parcelle 5				

La Mairie - rue Gallien - F - 33197 La Molen Tél : 05 56 34 05 52 - Fax : 05 56 34 41 52 http://www.socoma.fr - Email : socomageoc@socoma.fr	
Système d'Alimentation : NIVELEMENT BATTACHE ALUPF	
Echelle : 1/20 000	
Création du plan : 27/02/2019	
Dessiné par : D. HEBERT	
N° du Plan : 1/6	

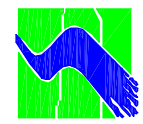


Le zonage d'assainissement est un document d'urbanisme qui définit les zones d'assainissement collectif et les zones d'assainissement non collectif.

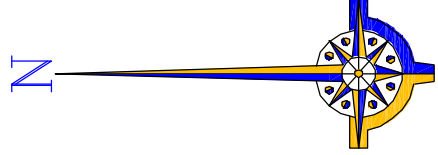

- LEGENDE**
- Limite du PLU
 - Réseau d'assainissement collectif existant
 - Canalisation de récolement
 - Station d'épuration de Salles Bourg
 - Station d'épuration de Salles La Marinière
 - Station d'épuration de Salles Syva z1
 - Poste de récolement
 - Limite entre le bassin versant de la STEP N°1 et le bassin versant de la STEP N°2
 - Zonage d'assainissement collectif

TOUTE PARCELLE SITUÉE EN DEHORS D'UNE ZONE D'ASSAINISSEMENT COLLECTIF EST SITUÉE EN ZONE D'ASSAINISSEMENT NON-COLLECTIF.

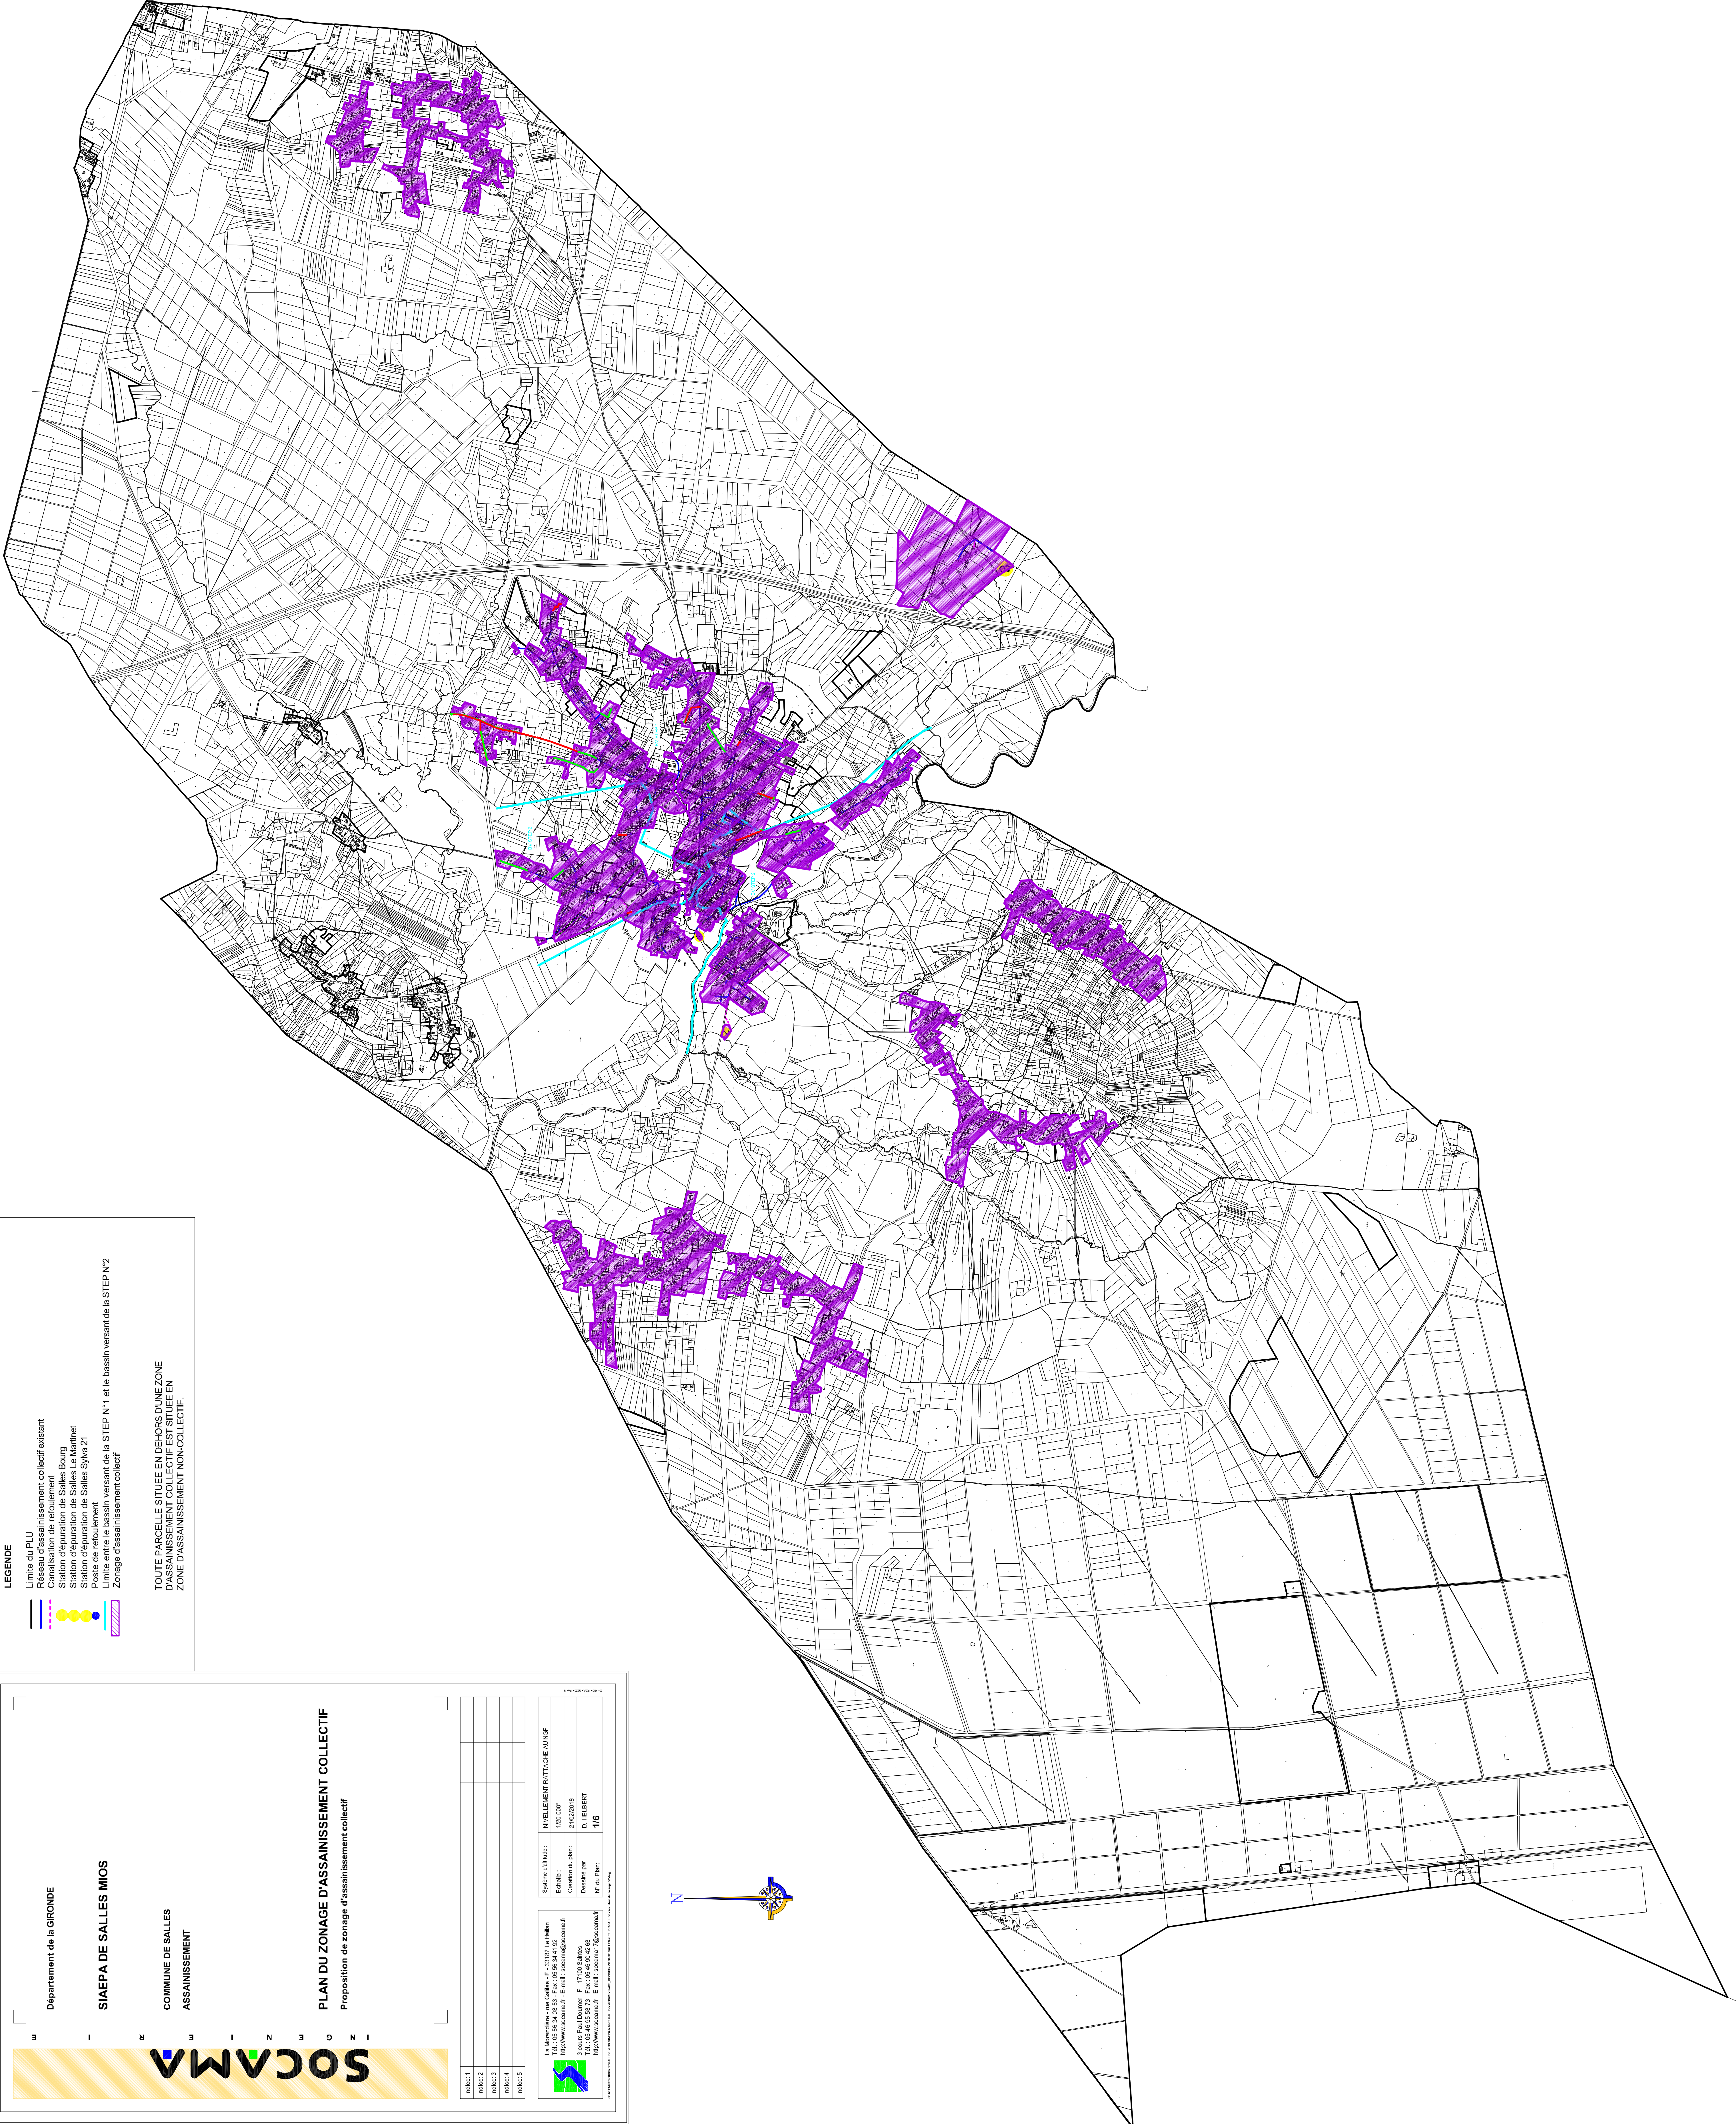




LEGENDE

- Limite du PLU
- Réseau d'assainissement collectif existant
- - - Canalisations de refoulement
- Station d'épuration de Salles Bourg
- Station d'épuration de Salles Le Martinet
- Station d'épuration de Salles Sylva 21
- Poste de refoulement
- Limite entre le bassin versant de la STEP N°1 et le bassin versant de la STEP N°2
- ▨ Zonage d'assainissement collectif

TOUTE PARCELLE SITUÉE EN DEHORS D'UNE ZONE D'ASSAINISSEMENT COLLECTIF EST SITUÉE EN ZONE D'ASSAINISSEMENT NON-COLLECTIF.

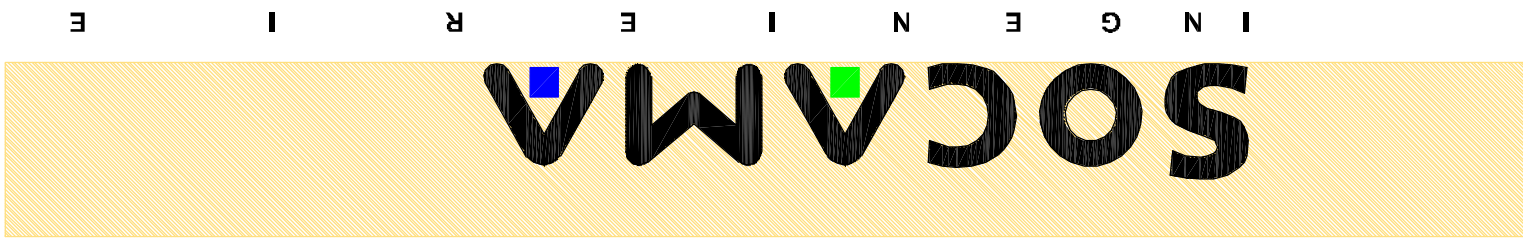

Département de la GIRONDE

SIAEPA DE SALLES MIOS

COMMUNE DE SALLES
ASSAINISSEMENT
Secteur LAVIGNOLLE


PLAN DU ZONAGE D'ASSAINISSEMENT COLLECTIF
Proposition de zonage d'assainissement collectif

Indices 1				
Indices 2				
Indices 3				
Indices 4				
Indices 5				

La Morenclère - rue Gallée - F - 33187 Le Hailan
Tél. : 05 56 34 08 53 - Fax : 05 56 34 41 92
<http://www.socama.fr> - E-mail: socama@socama.fr
3 cours Paul Doumer - F - 17100 Saintes
Tél. : 05 46 95 58 73 - Fax : 05 46 90 42 68
<http://www.socama.fr> - E-mail: socama17@socama.fr

Système d'altitude :	NIVELLEMENT RATTACHE AUNGF
Echelle :	1/5000
Création du plan :	21/02/2018
Dessiné par :	D. HEILBERT
N° du Plan :	4/6

TOUTE PARCELLE SITUEE EN DEHORS D'UNE ZONE D'ASSAINISSEMENT COLLECTIF EST SITUEE EN ZONE D'ASSAINISSEMENT NON-COLLECTIF.

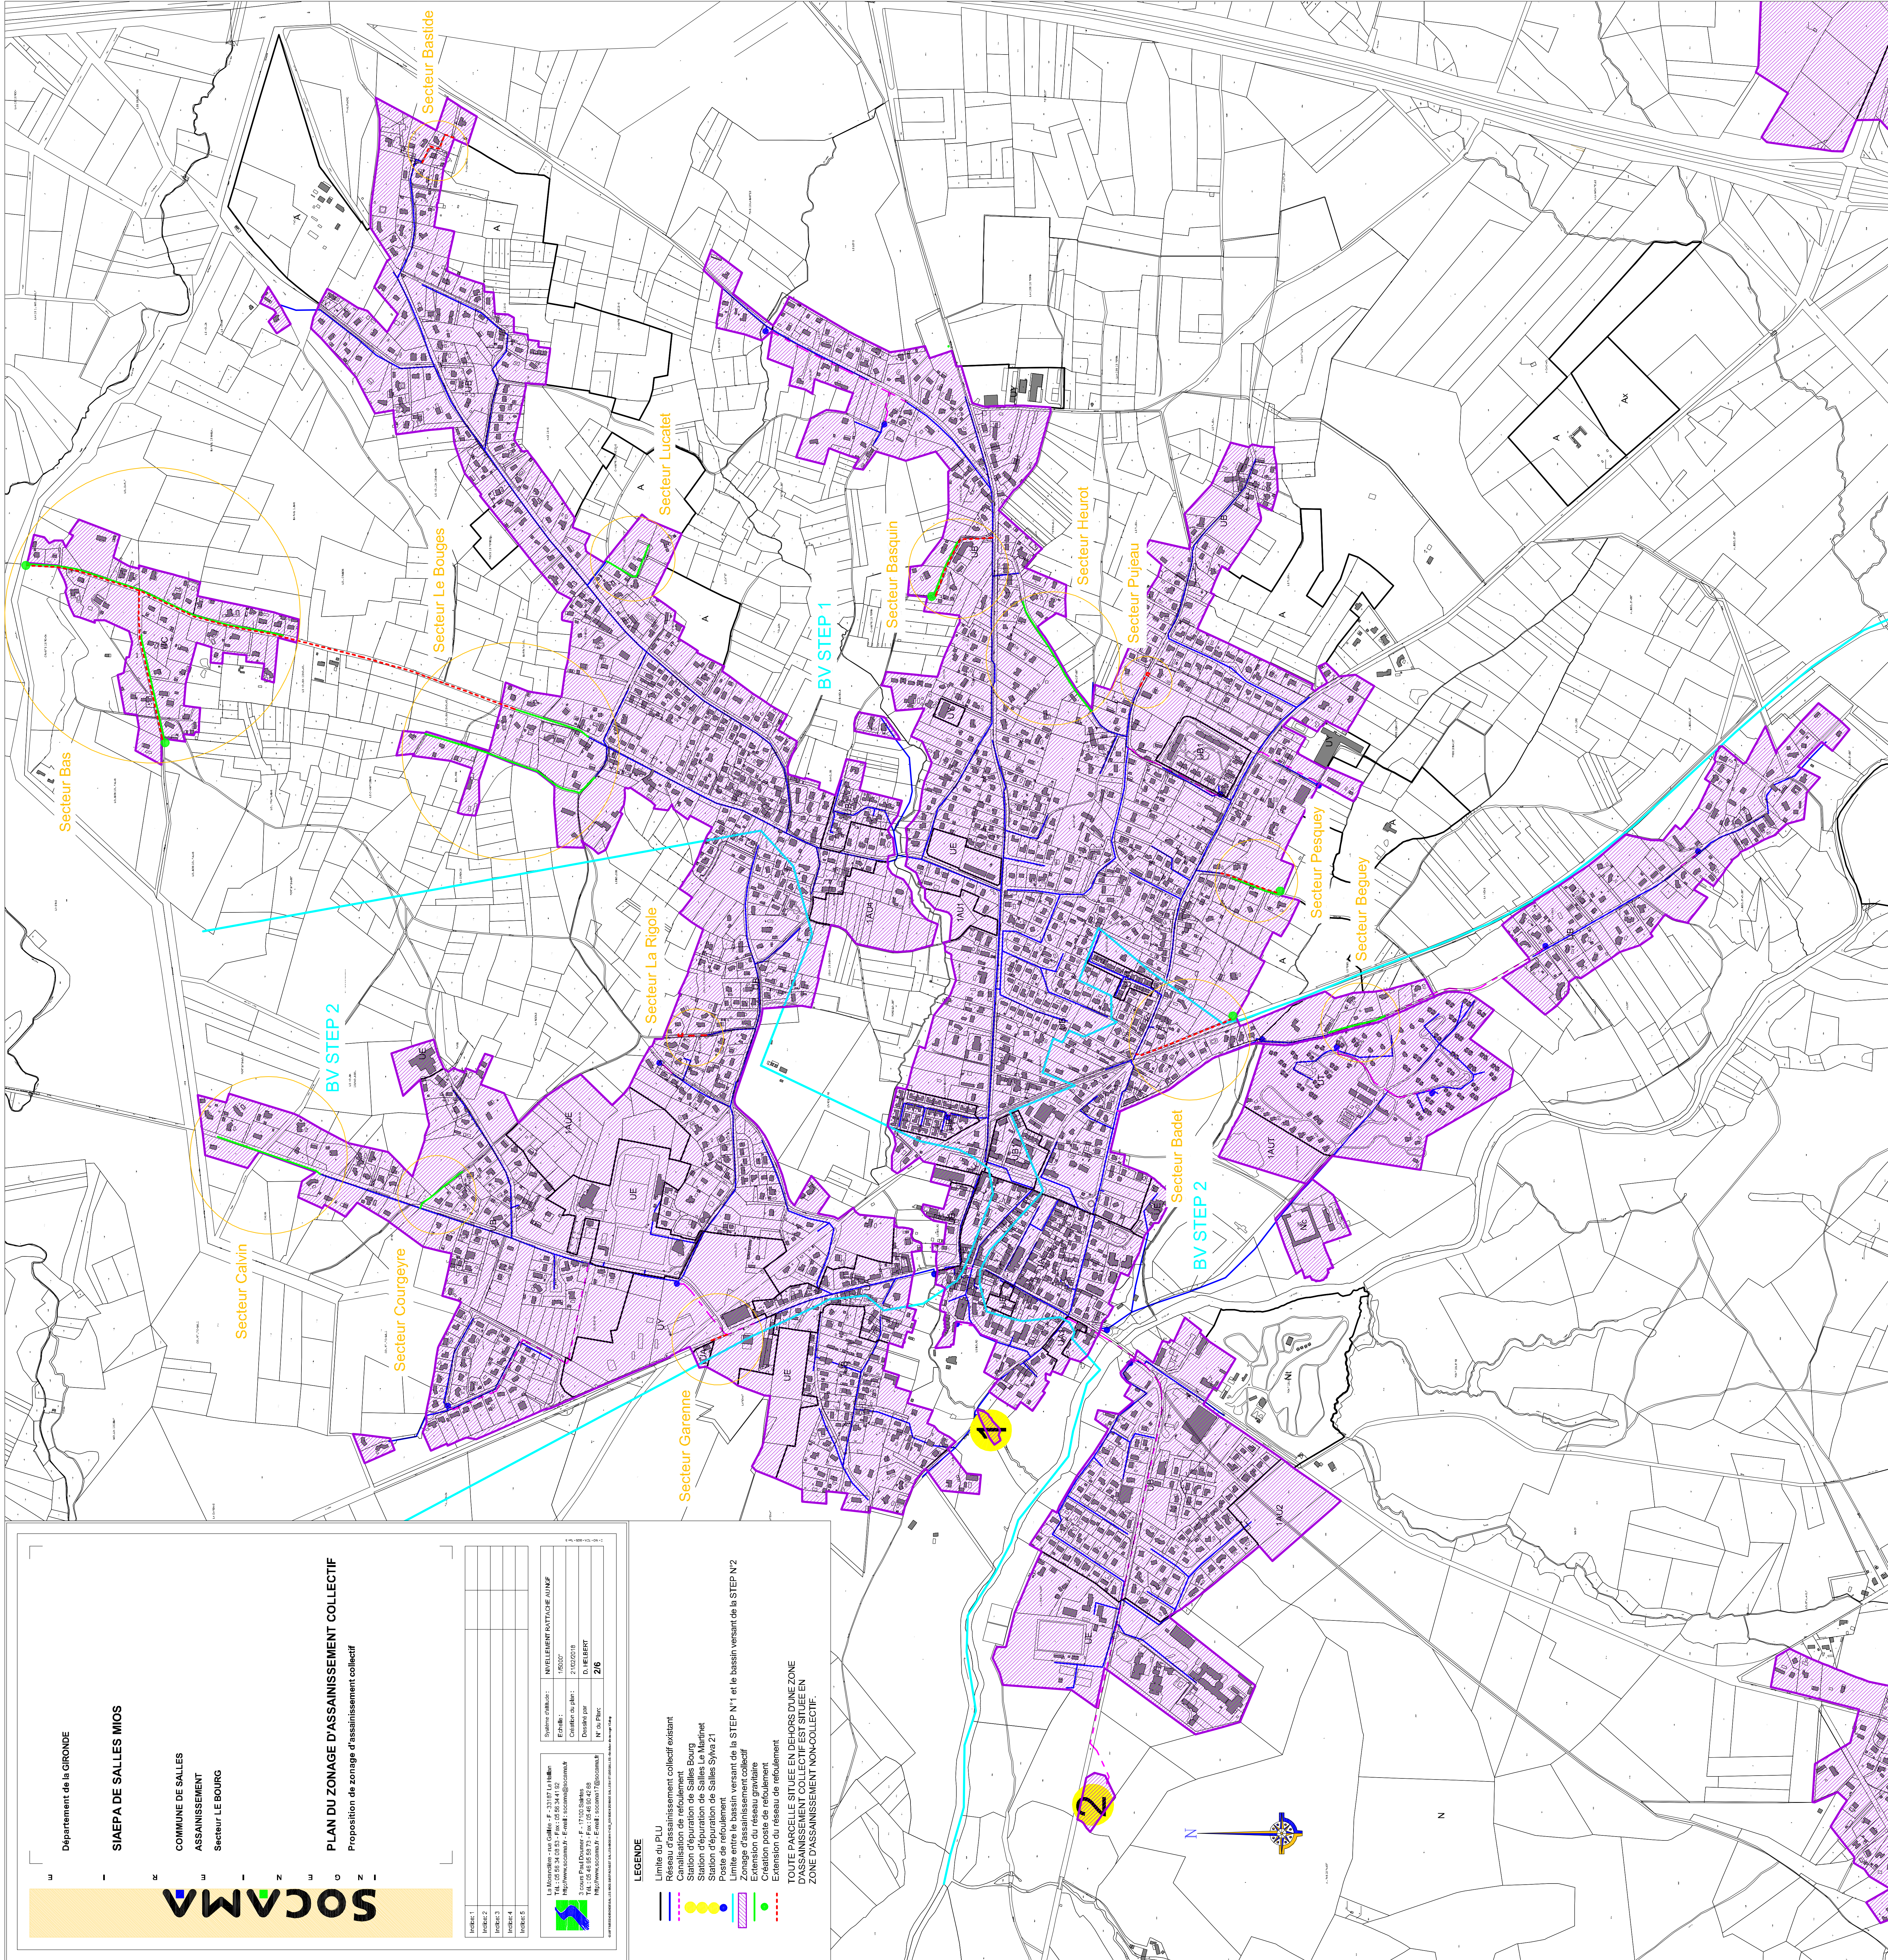

Département de la GIRONDE

SIAEPA DE SALLES MIOS

COMMUNE DE SALLES

ASSAINISSEMENT

Secteur LE CAPLANNE

PLAN DU ZONAGE D'ASSAINISSEMENT COLLECTIF

Proposition de zonage d'assainissement collectif

Indice: 1			
Indice: 2			
Indice: 3			
Indice: 4			
Indice: 5			

La Morandière - rue Gallée - F - 33187 Le Haillan
Tél. : 05 56 34 08 53 - Fax : 05 56 34 41 92
<http://www.socama.fr> - E-mail : socama@socama.fr

3 cours Paul Doumer - F - 17100 Saintes
Tél. : 05 46 95 58 73 - Fax : 05 46 90 42 68
<http://www.socama.fr> - E-mail : socama17@socama.fr

Système d'altitude :	NIVELLEMENT RATTACHE AU NGF
Echelle :	1/5000"
Création du plan :	21/02/2018
Dessiné par :	D. HELBERT
N° du Plan :	3/6

2-AUS-2018-0003-00-03

LEGENDE

- Limite du PLU
- Réseau d'assainissement collectif existant
- - - Canalisations de refoulement
- Station d'épuration de Salles Bourg
- Station d'épuration de Salles Le Martinet
- Station d'épuration de Salles Sylva 21
- Poste de refoulement
- Limite entre le bassin versant de la STEP N°1 et le bassin versant de la STEP N°2
- ▨ Zonage d'assainissement collectif

TOUTE PARCELLE SITUÉE EN DEHORS D'UNE ZONE D'ASSAINISSEMENT COLLECTIF EST SITUÉE EN ZONE D'ASSAINISSEMENT NON-COLLECTIF.

