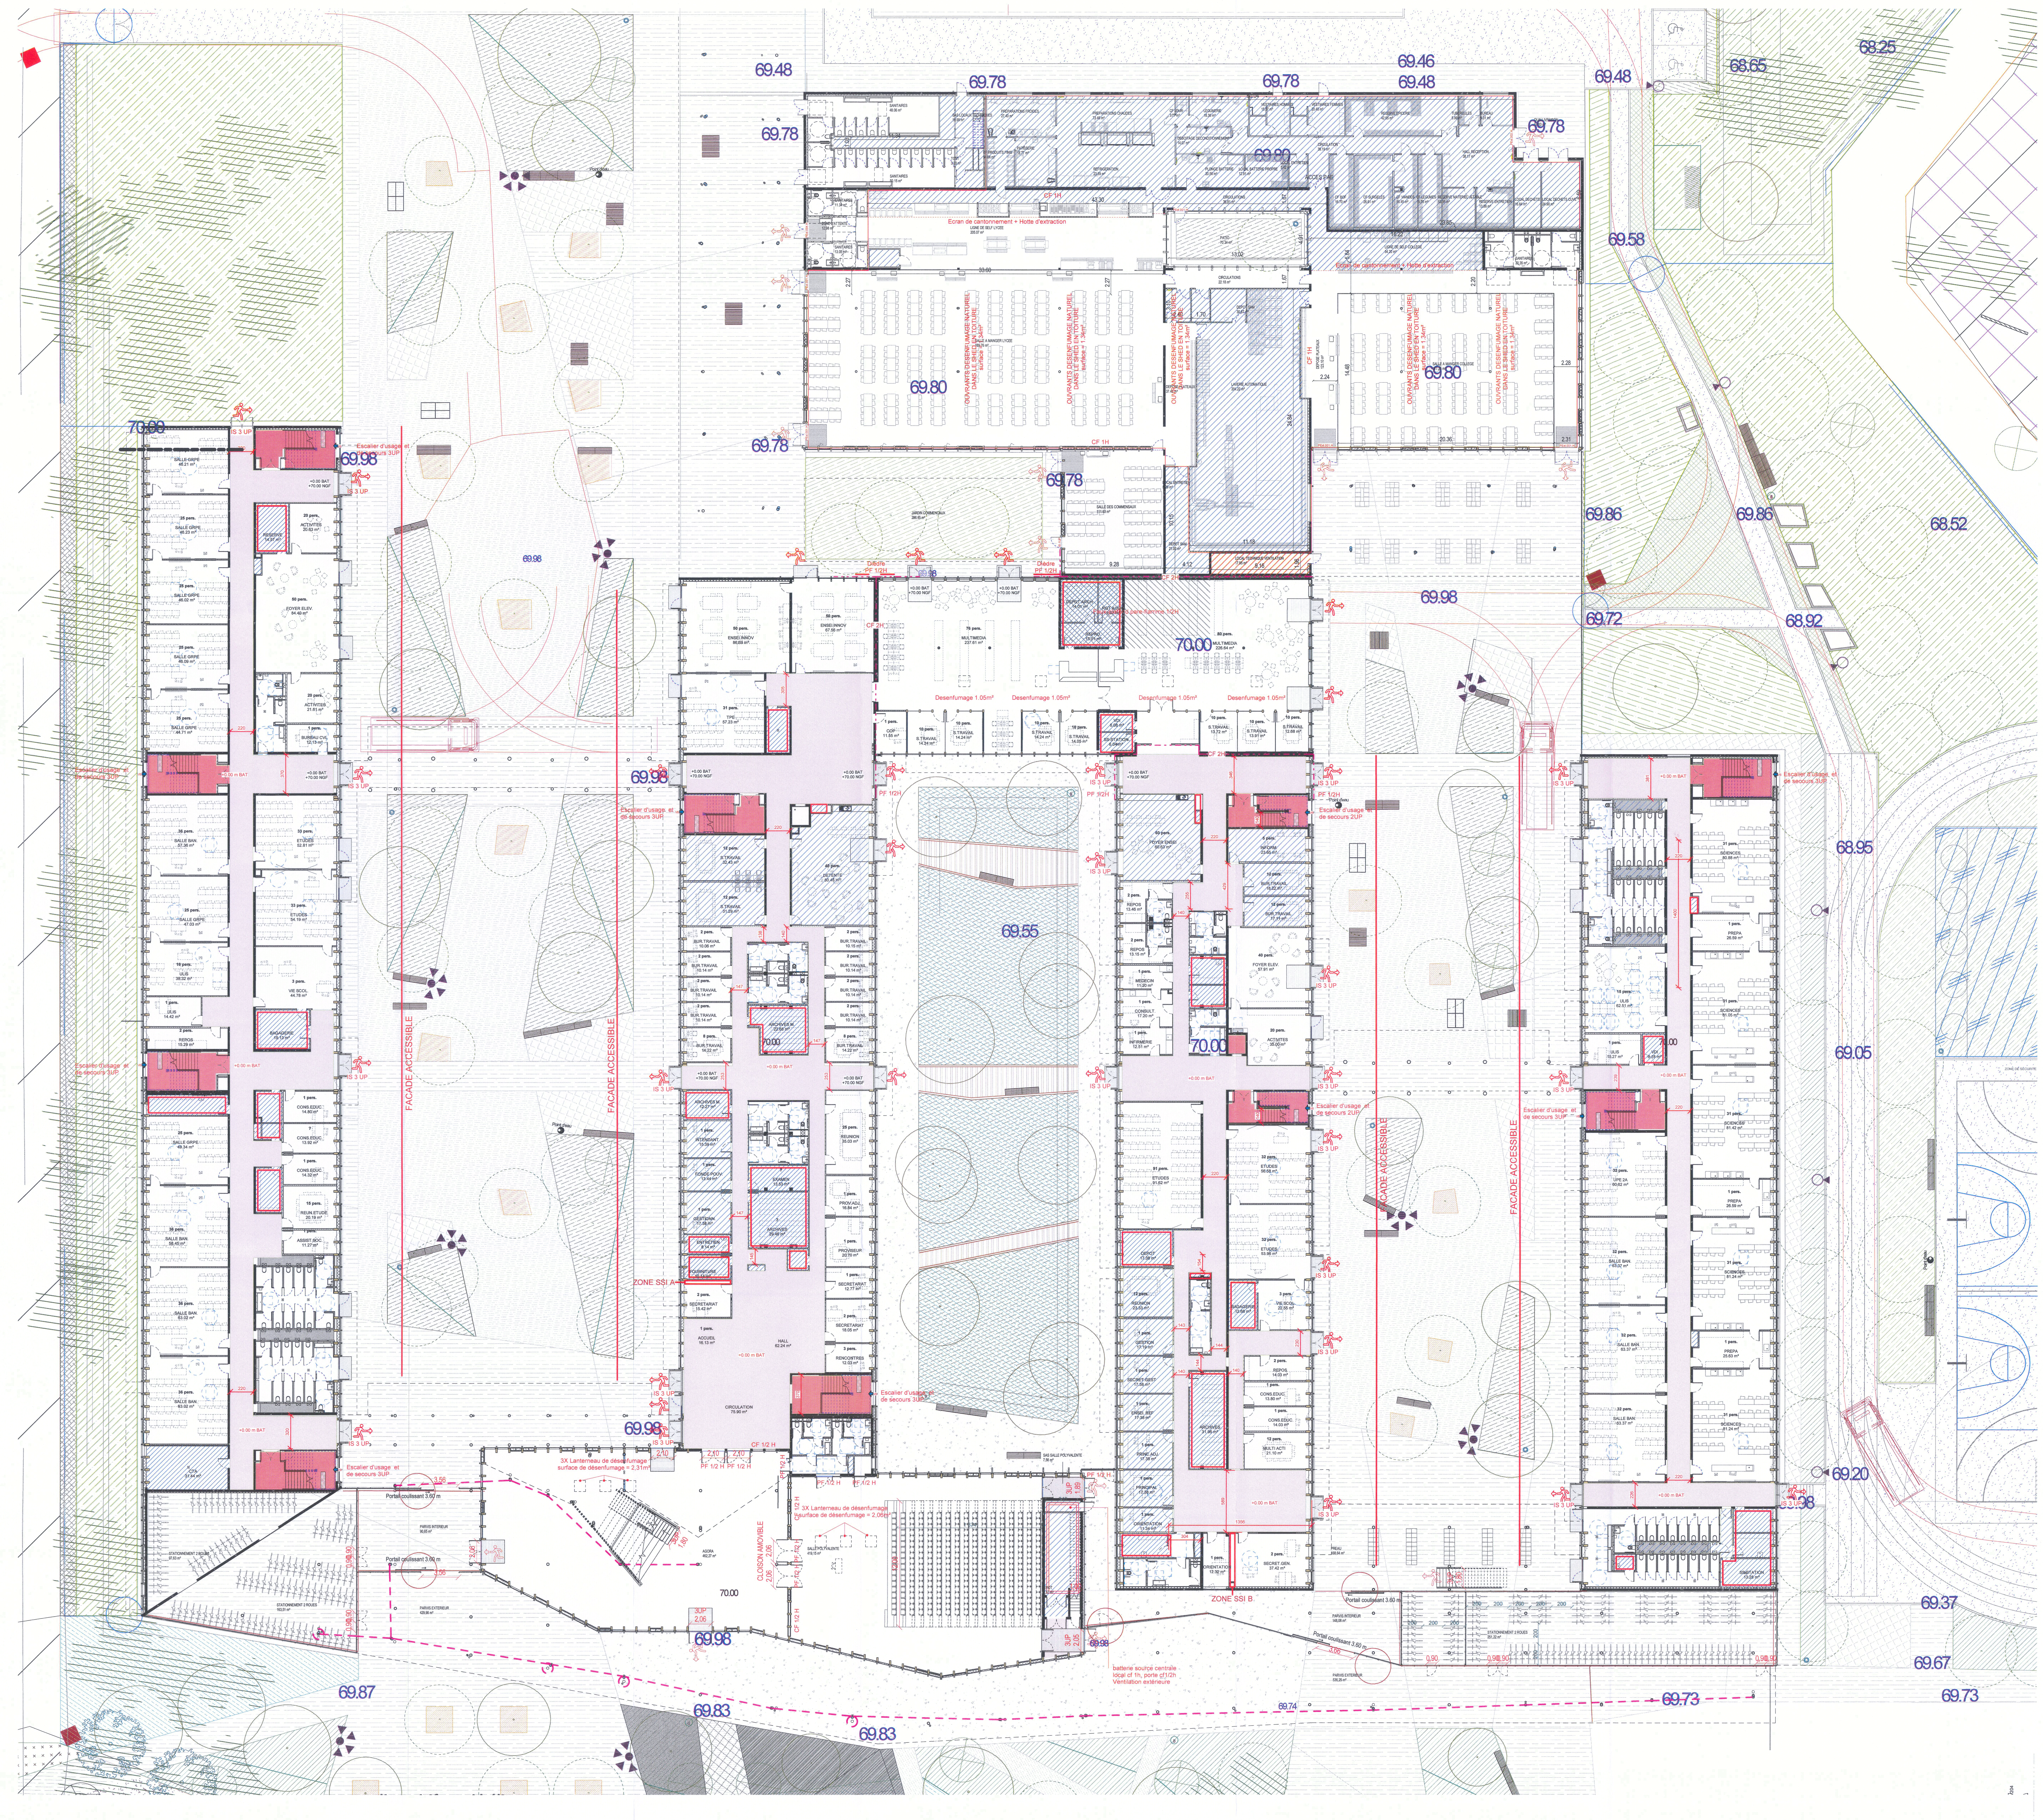
69.48
69.78
69.46
69.48
69.78
68.65
68.25
69.58
69.80
69.80
70.00
69.78
69.78
69.86
69.86
68.52
69.72
68.92
69.98
69.98
69.98
69.98
69.98
70.00
69.55
70.00
70.00
70.00
68.95
69.05
69.20
69.37
69.67
69.73
69.73
69.74
69.83
69.83
69.87
FACADE ACCESSIBLE
FACADE ACCESSIBLE
FACADE ACCESSIBLE
FACADE ACCESSIBLE
ZONE SSI A
ZONE SSI B
OUVRANTS DESENFUMAGE NATUREL DANS LE SHED EN TOITURE surface = 1.34m²
Ecran de cantonnement + Hotte d'extraction
Desenfumage 1.05m²
Escalier d'usage et de secours 3UP
Escalier d'usage et de secours 2UP
IS 3 UP
CF 1H
CF 2H
PF 1/2H
3X Lanterneau de desenfumage surface de desenfumage = 2.31m²
3X Lanterneau de desenfumage surface de desenfumage = 2.06m²
CLOISON AMOVIBLE
Portail coulissant 3.60 m
batterie source centrale local cf 1h, porte cf1/2h Ventilation extérieure
STATIONNEMENT 2 ROUES
Point d'eau
+0.00 m BAT
+0.00 BAT +70.00 NGF

LEGENDE SECURITE INCENDIE

- — Façade accessible
- ▨ Voie pompiers
- ● Accès pompier / baie pompiers
- 2 UP Issue de secours
- 🟥 Escalier encloisonné / Ascenseur
- ▭ Circulation protégée, parois CF1h, portes PF 1/2h
- ☐ Local à riques moyens, parois CF1h, portes CF1/2h + FP
- ▨ Zone non accessible au public


BAT. K
N
BAT. I
BAT. J
BAT. H
BAT. F
BAT. A
BAT. B
BAT. C
BAT. D
BAT. E
BAT. G
Façade accessible
Façade accessible

Région Nouvelle-Aquitaine

Gironde LE DEPARTEMENT gironde.fr

TITRE DU PROJET

Création d'un nouveau collège et lycée au Barp (33)

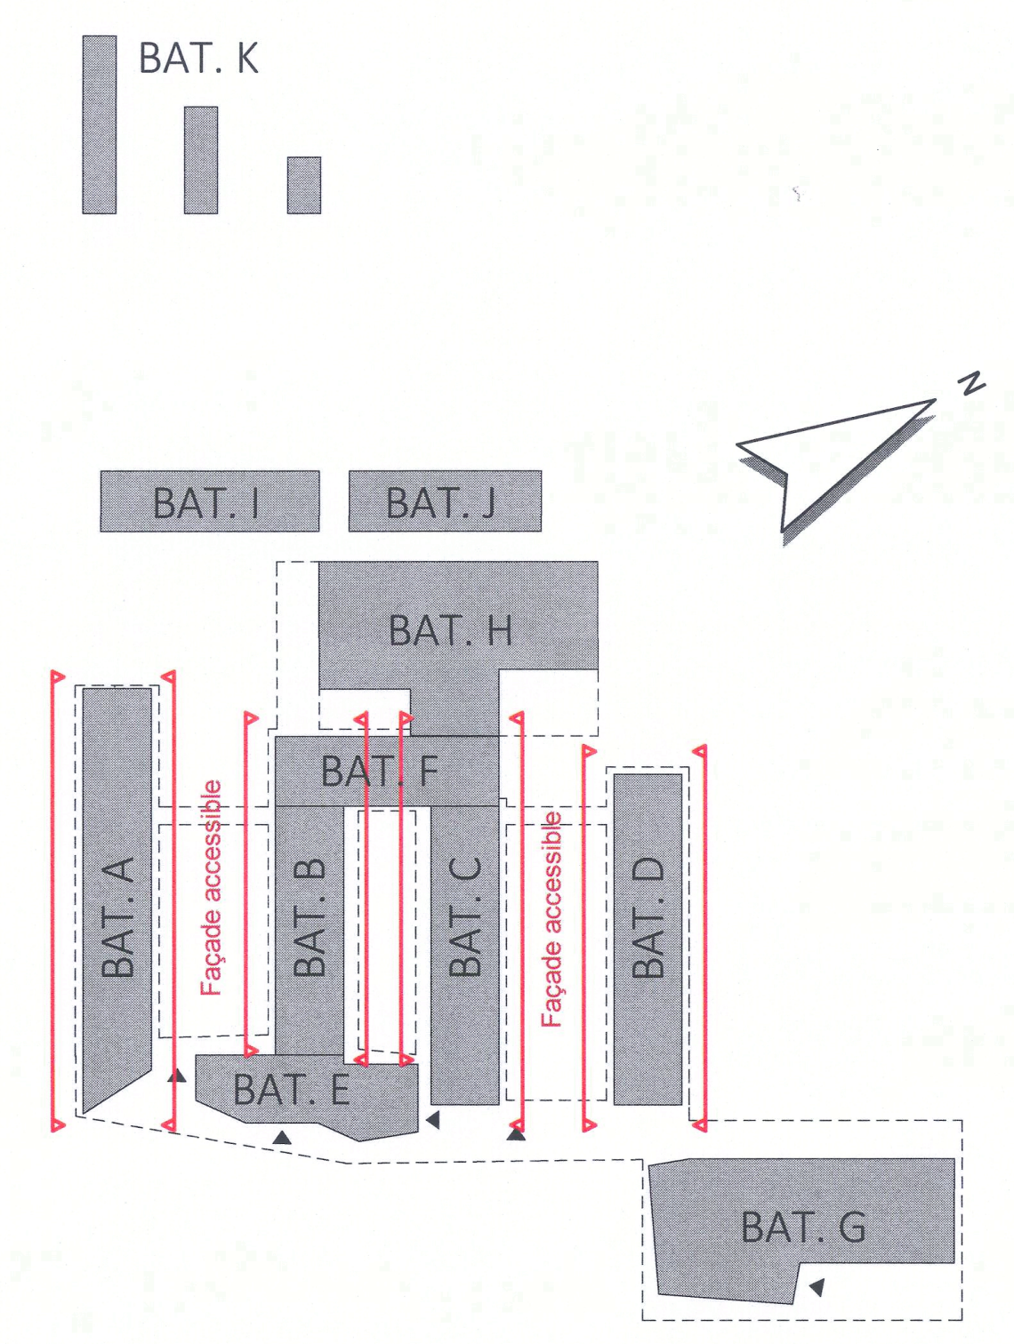BMA BORDEAUX MÉTROPOLE AMÉNAGEMENT

MAITRE D'OUVRAGE **CONSEIL REGIONAL NOUVELLE AQUITAINE** CRNA	14 rue François de Sourdis 33000 BORDEAUX Jean-Luc LHERMITTE	MAITRE D'OUVRAGE **DEPARTEMENT DE LA GIRONDE** CG33	1 esplanade Charles de Gaulle CS 71223 33000 BORDEAUX Sylvain COURNEE
MANDATAIRE **BMA** BMA	38 rue de Cursol CS 80010 33007 BORDEAUX Anne-Marie GAZEAU	AMO BIM **KARDHAM** KAR	10 rue du Débarcadère 75017 PARIS Constance QUAGLINO
AMO ENVIRONNEMENT **RESEAU HTM** HTM	56 allée Antoine d'Abbadie 64210 BIDART Clémence CASBAS	AMO ESSP **CSD & ASSOCIES** CSD	30 avenue Hubert Dubedout 33150 CENON Frédéric LANDES
BUREAU DE CONTROLE **BTP CONSULTANTS** BC	Avenue de Canteranne 33600 PESSAC Olivier BISSON	SPS **ELYFEC** SPS	109 quai Wilson CS 90031 33323 BEGLES Patrice APRELON
ARCHITECTE MANDATAIRE **ATELIER DES ARCHITECTES MAZIERES** MRA	19 rue Edmond Michelet BP 60704 33007 BORDEAUX Jean-Marie MAZIERES	BET STRUCTURE BOIS **ELIOTH CONCEPT** ELI	4 rue Dolorès Ibarrurie TSA 80006 93188 MONTREUIL Jean-François NICOLAS
ARCHITECTE ASSOCIE **PATRICK AROTCHAREN** MRA	4 rue Monrejeau 64100 BAYONNE Patrick AROTCHAREN	BET TCE **EGIS BATIMENT SUD OUEST** EGI	208 quai de Paludate Bâtiment B 33000 BORDEAUX Anaïs TALBOT
ARCHITECTE ASSOCIE **RAGUENEAU & ROUX** MRA	80 cours de Verdun 33000 BORDEAUX Antoine ROUX	BET ENVIRONNEMENT **NOBATEK / INEF 4** NOB	Esplanade des Arts et Métiers 33400 TALENCE Jérémie GUILLIORIT
PAYSAGISTE **KAPLAN PROJETS** KAP	42 rue Léonard Lenoir 33100 BORDEAUX Emmanuelle CROUZET - COURRECH	BET CUISINE **CUISINORME** CUI	21 rue Chanzy 33110 LE BOUSCAT Xavier LEGUEN
BET ACOUSTIQUE **IDB ACOUSTIQUE** IDB	75 avenue Léon Blum 33600 PESSAC Pierre ROMAGNAN	BIM MANAGER **EGIS BATIMENT SUD OUEST** BIM	208 quai de Paludate Bâtiment B 33000 BORDEAUX Laurent MARIE
ECONOMISTE DE LA CONSTRUCTION **EGIS BATIMENT SUD OUEST** ECO	889 rue de la Vieille Poste CS 89017 34965 MONTPELLIER Michel FRUSTIE	OPC **GESCOR** OPC	14 rue Richard Wagner 33700 MERIGNAC Pierre SEBILEAU

PLAN NIVEAU RDC (+0.00m BAT)

PC 40

Atelier des Architectes MAZIERES
Architectes D.P.L.G. et D.E.S.A.
19 rue Edmond Michelet - BP 60704
33007 BORDEAUX CEDEX
Tél: 05 56 48 51 82 - Fax. 05 56 79 28 43

DATE DE DERNIERE DIFFUSION	NUMERO DOSSIER
29/01/2020	19-013
FORMAT	ECHELLE
A0+	1/200

Code Projet	Phase	Emetteur	Discipline	Type	Zone	Niveau	N° de la feuille	Indice
33BAR	PC	MRA	ARC	PLN	Z1.a	RDC	PC 40.5a	B