


LEGENDE PLAN DU SITE SECURITE INCENDIE / INTERVENTION

POTEAU INCENDIE (200m entre poteaux)

PORTAIL VEHICULE POMPIER L=3M

VOIE ENGINE & RETOURNEMENT  
mini L=3m; H libre mini:3,50m;  
Braquage: Rayon int.=12,40m (11+15/11)  
// Rayon ext.:15,40m

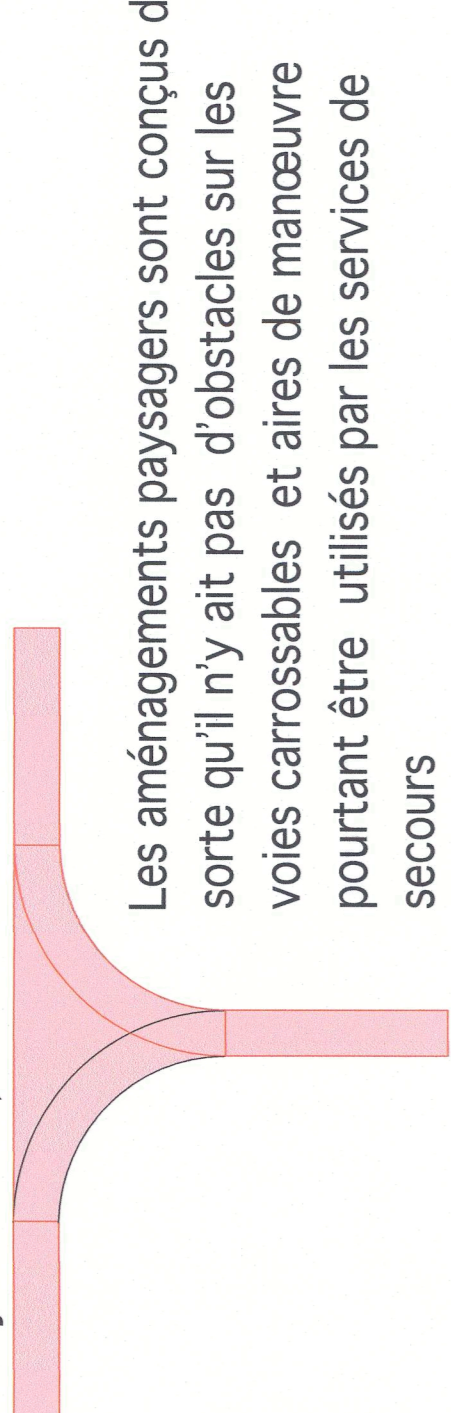

Les aménagements paysagers sont conçus de sorte qu'il n'y ait pas d'obstacles sur les voies carrossables et aires de manœuvre pourtant être utilisés par les services de secours

ACCES POMPIER RDC

ACCES POMPIER SUR FACADES ETAGES (échelle)

NON ACCESSIBLE AU PUBLIC

LEGENDE PAYSAGE

----- Limite intervention

SOLS

- Bordures béton
- Sol béton balayé
- Sol béton taloché fin
- Sol grave à émulsion calcaire
- Sol pavés béton joints gazon
- Sol pavés béton joints gravillonés
- Sol enrobé
- Sol en grave
- Dalles engazonnées voie échelle
- Bandes stériles - largeur 50cm

MOBILIER ET CLOTURE

- Banc simple
- Gradients - 2 ou 3 étages
- Table de pique-nique
- Tables de ping pong
- Fontaines à boire
- Corbeilles
- Bacs de plantation en bois
- Compositeurs bois

- Clôtures barreaudées H=180cm
- Clôtures treillis soudé H=180cm
- Clôtures paysagères (garnielles) H=180cm
- Clôtures paysagères (garnielles) H=100cm
- Portail d'accès

Grands mâts d'éclairage parvis et cours



