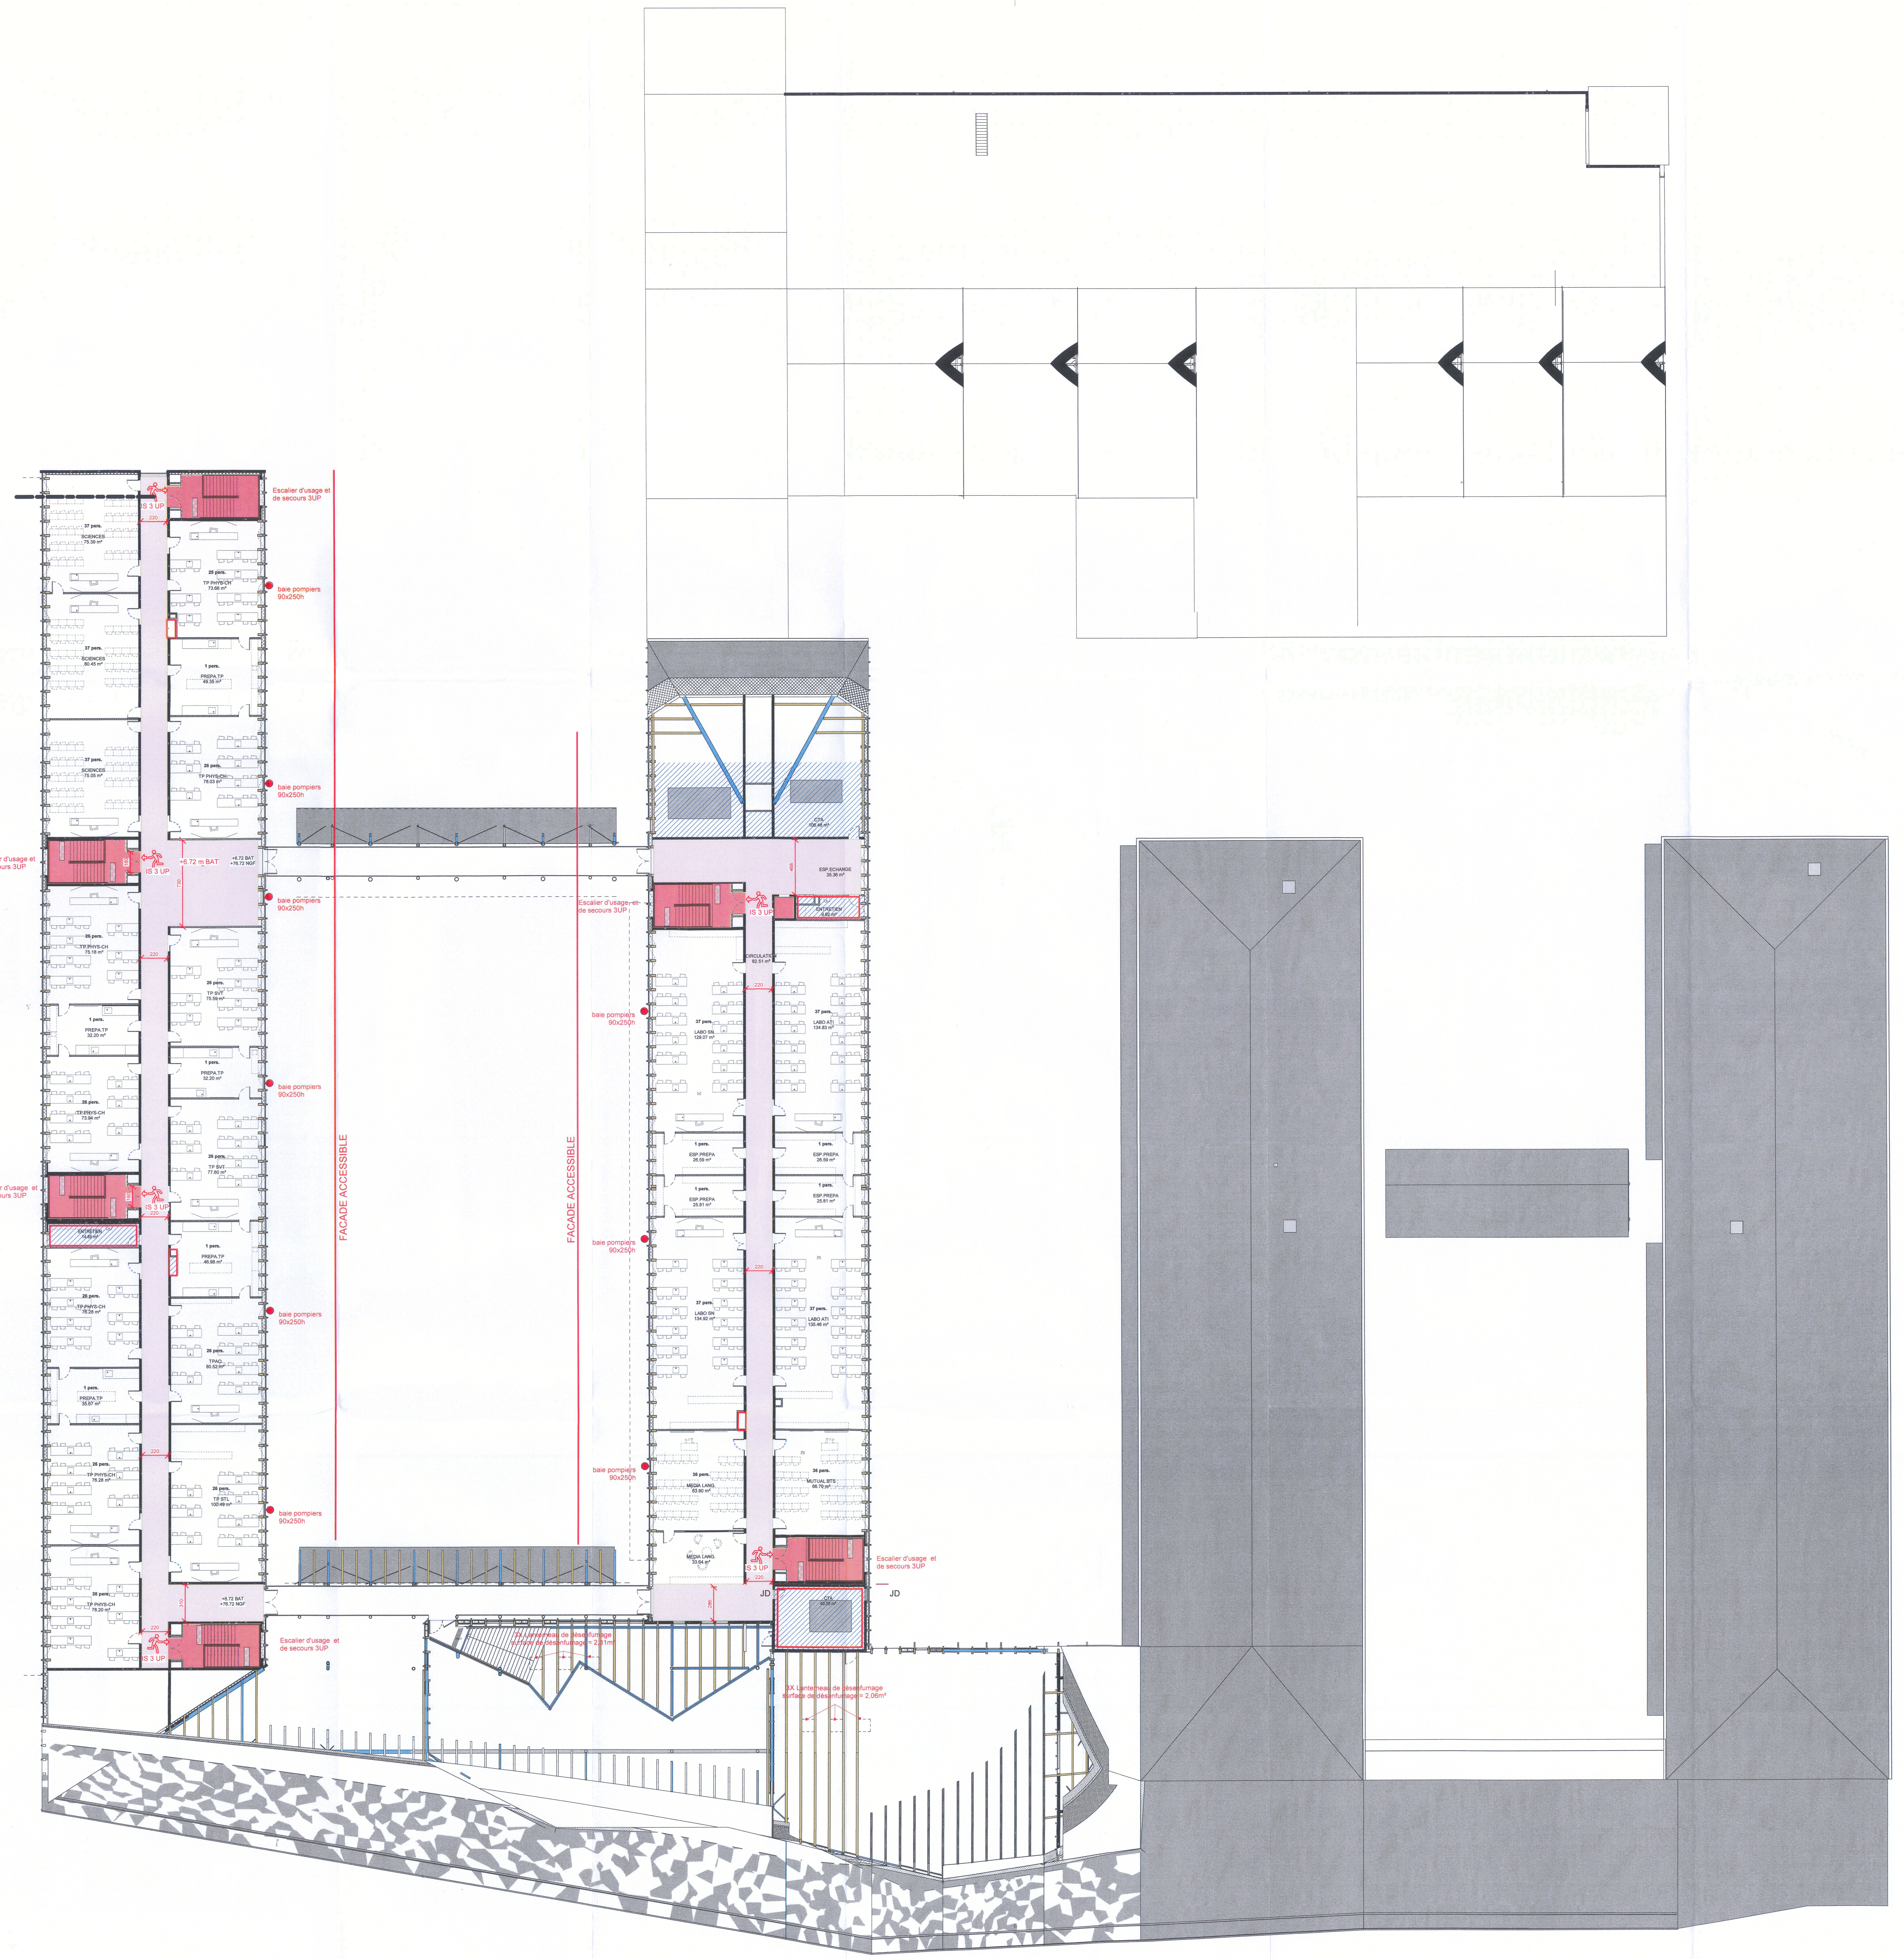
Escalier d'usage et de secours 3UP
IS 3 UP
baie pompiers 90x250h
FACADE ACCESSIBLE
+6.72 m BAT
+6.72 BAT +76.72 NGF
37 pers. SCIENCES 75.39 m²
37 pers. SCIENCES 80.45 m²
37 pers. SCIENCES 75.05 m²
25 pers. TP PHYS-CH 73.65 m²
1 pers. PREPA TP 49.35 m²
26 pers. TP PHYS-CH 78.03 m²
26 pers. TP PHYS-CH 75.18 m²
26 pers. TP SVT 75.59 m²
1 pers. PREPA TP 32.20 m²
26 pers. TP PHYS-CH 73.94 m²
26 pers. TP SVT 77.60 m²
ENTRETIEN 14.69 m²
1 pers. PREPA TP 46.98 m²
26 pers. TP PHYS-CH 76.28 m²
26 pers. TPAO 80.52 m²
1 pers. PREPA TP 35.67 m²
26 pers. TP STL 100.49 m²
26 pers. TP PHYS-CH 78.28 m²
26 pers. TP PHYS-CH 78.20 m²
CTA 108.48 m²
ESP. ECHANGE 35.36 m²
ENTRETIEN 6.82 m²
CIRCULATION 82.51 m²
37 pers. LABO ATI 134.83 m²
37 pers. LABO SN 129.07 m²
1 pers. ESP PREPA 26.59 m²
1 pers. ESP PREPA 25.81 m²
37 pers. LABO ATI 135.46 m²
37 pers. LABO SN 134.92 m²
36 pers. MUTUAL BTS 66.70 m²
36 pers. MEDIA LANG. 63.60 m²
MEDIA LANG. 33.64 m²
CTA 40.55 m²
JD
3X Lanterneau de désenfumage surface de désenfumage = 2,06m²
3X Lanterneau de désenfumage surface de désenfumage = 2,31m²
220
468
286
310
730
180

LEGENDE SECURITE INCENDIE

- | Façade accessible
- ▨ Voie pompiers
- ● Accès pompier / baie pompiers
- 2 UP Issue de secours
- 🟥 Escalier encloisonné / Ascenseur
- ▨ Circulation protégée, parois CF1h, portes PF 1/2h
- ☐ Local à riques moyens, parois CF1h, portes CF1/2h + FP
- ▨ Zone non accessible au public


BAT. K
BAT. I
BAT. J
BAT. H
BAT. F
BAT. A
BAT. B
BAT. C
BAT. D
BAT. E
BAT. G
Façade accessible
Façade accessible
N

TITRE DU PROJET

Création d'un nouveau collège et lycée au Barp (33)

MAITRE D'OUVRAGE	CONSEIL REGIONAL NOUVELLE AQUITAINE CRNA	14 rue François de Sourdis 33000 BORDEAUX Jean-Luc LHERMITTE
MANDATAIRE	BMA BMA	38 rue de Cursol CS 80010 33007 BORDEAUX Anne-Marie GAZEAU
AMO ENVIRONNEMENT	RESEAU HTM HTM	56 allée Antoine d'Abbadie 64210 BIDART Clémence CASBAS
BUREAU DE CONTROLE	BTP CONSULTANTS BC	Avenue de Canteranne 33600 PESSAC Olivier BISSON
ARCHITECTE MANDATAIRE	ATELIER DES ARCHITECTES MAZIERES MRA	19 rue Edmond Michelet BP 60704 33007 BORDEAUX Jean-Marie MAZIERES
ARCHITECTE ASSOCIE	PATRICK AROTCHAREN MRA	4 rue Monrejeau 64100 BAYONNE Patrick AROTCHAREN
ARCHITECTE ASSOCIE	RAGUENEAU & ROUX MRA	80 cours de Verdun 33000 BORDEAUX Antoine ROUX
PAYSAGISTE	KAPLAN PROJETS KAP	42 rue Léonard Lenoir 33100 BORDEAUX Emmanuelle CROUZET - COURRECH
BET ACOUSTIQUE	IDB ACOUSTIQUE IDB	75 avenue Léon Blum 33600 PESSAC Pierre ROMAGNAN
ECONOMISTE DE LA CONSTRUCTION	EGIS BATIMENT SUD OUEST ECO	889 rue de la Vieille Poste CS 89017 34965 MONTPELLIER Michel FRUSTIE
MAITRE D'OUVRAGE	DEPARTEMENT DE LA GIRONDE CG33	1 esplanade Charles de Gaulle CS 71223 33000 BORDEAUX Sylvain COURREE
AMO BIM	KARDHAM KAR	10 rue du Débarcadère 75017 PARIS Constance QUAGLINO
AMO ESSP	CSD & ASSOCIES CSD	30 avenue Hubert Dubedout 33150 CENON Frédéric LANDES
SPS	ELYFEC SPS	109 quai Wilson CS 90031 33323 BEGLES Patrice APRELON
BET STRUCTURE BOIS	ELIOTH CONCEPT ELI	4 rue Dolorès Ibarruri TSA 80006 93188 MONTREUIL Jean-François NICOLAS
BET TCE	EGIS BATIMENT SUD OUEST EGI	208 quai de Paludate Bâtiment B 33000 BORDEAUX Anaïs TALBOT
BET ENVIRONNEMENT	NOBATEK / INEF 4 NOB	Esplanade des Arts et Métiers 33400 TALENCE Jérémie GUILLORIT
BET CUISINE	CUISINORME CUI	21 rue Chanzy 33110 LE BOUSCAT Xavier LEGUEN
BIM MANAGER	EGIS BATIMENT SUD OUEST BIM	208 quai de Paludate Bâtiment B 33000 BORDEAUX Laurent MARIE
OPC	GESCOR OPC	14 rue Richard Wagner 33700 MERIGNAC Pierre SEBILEAU

PLAN NIVEAU R+2 (+6.72m BAT)

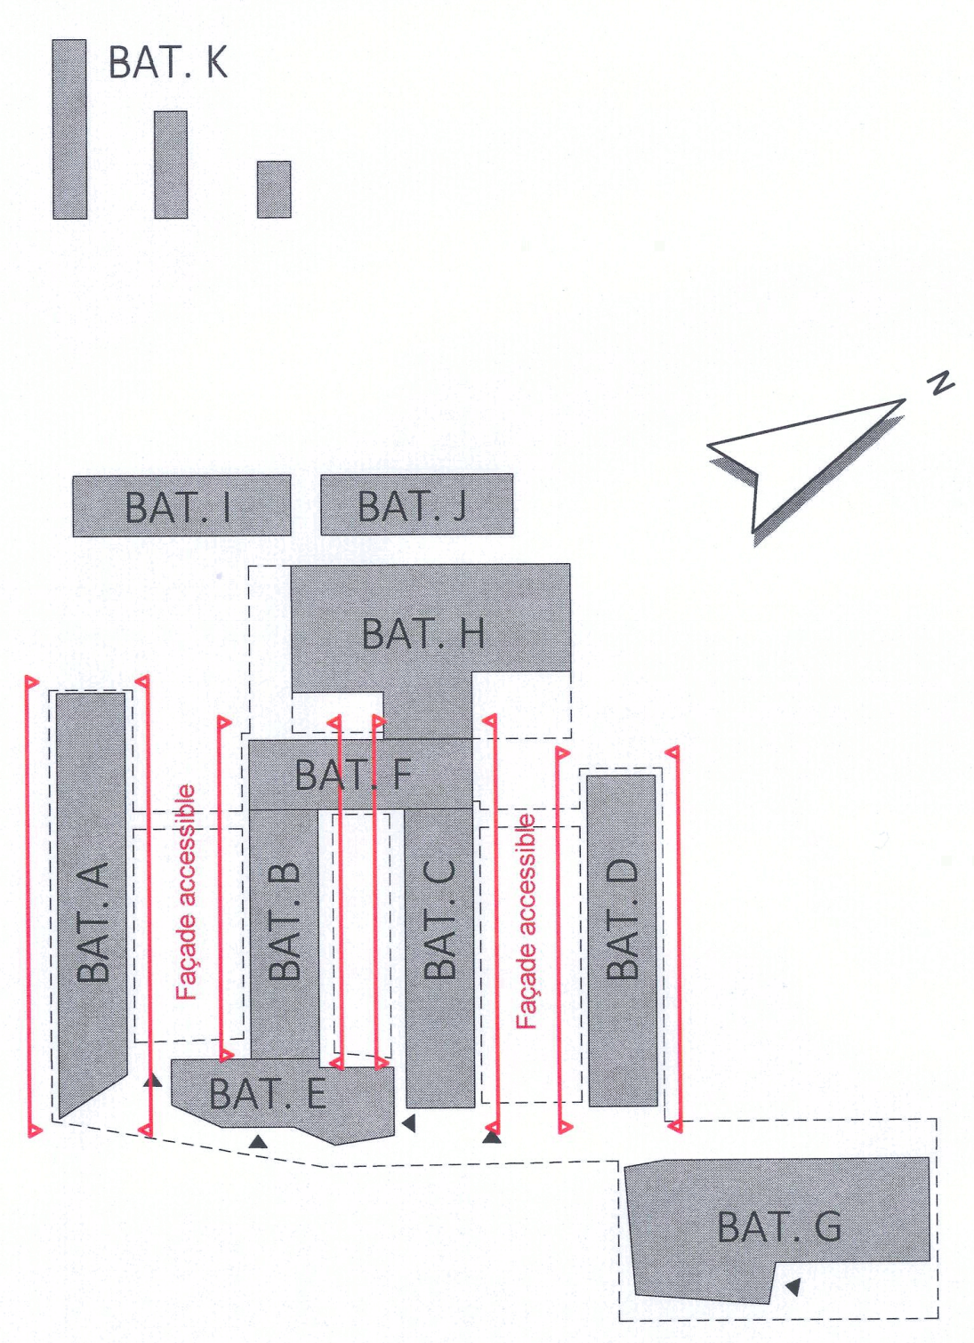PC 40

DATE DE DERNIERE DIFFUSION	NUMERO DOSSIER	FORMAT	ECHELLE
29/01/2020	19-013	A0+	1/200

Code Projet	Phase	Emetteur	Discipline	Type	Zone	Niveau	N° de la feuille	Indice
33BAR	PC	MRA	ARC	PLN	Z1.a	R+2	PC 40.5	

Atelier des Architectes MAZIERES
Architectes D.P.L.G. et D.E.S.A.
19 rue Edmond Michelet - BP 60704
[illegible] CEDEX
Tél: 05 [illegible] Fax: 05 56 79 28 43